LEGENDA

STAV	NÁVRH	VÝHĽAD	
			HRANICA KATASTRÁLNEHO ÚZEMIA
			HRANICA ZASTAVANÉHO ÚZEMIA K 1.1.1990
			HRANICA NAVRHOVANEJ ZASTAVANOSTI ÚZEMIA, PODĽA § 139a) ods.8 STAVEBNÉHO ZÁKONA
			HRANICA OKRESOV STARÁ ĽUBOVŇA / BARDEJOV
			CENTRUM OBCE
			ÚZEMIE S PREDPOKLADANÝMI ARCHEOLOGICKÝMI NÁLEZMI
EKOLOGICKÝ VÝBER			
			PRÍRODNÁ REZERVÁCIA LIVOVSKÁ JELŠINA
			ÚZEMIE EURÓPSKEHO VÝZNAMU LIVOVSKÁ JELŠINA
			CHRÁNENÉ VTÁČIE ÚZEMIE ČERGOV
			SKUEV 0331 ČERGOVSKÝ MINČOĽ
			BIOCENTRUM NADREGIONÁLNEHO VÝZNAMU
I	I		MIESTNY BIOKORIDOR
II	II		BIOKORIDOR REGIONÁLNEHO VÝZNAMU
III	III		BIOKORIDOR NADREGIONÁLNEHO VÝZNAMU
TECHNICKÉ PÁSMA			
			HRANICA OCHRANNÉHO PÁSMA II. STUPŇA POVRCHOVÉHO VODÁRENSKÉHO ZDROJA TOPĽA - NAD BARDEJOVOM
			HRANICA OCHRANNÉHO PÁSMA III. STUPŇA POVRCHOVÉHO VODÁRENSKÉHO ZDROJA TOPĽA - NAD BARDEJOVOM
			HRANICE OCHRANNÉHO PÁSMA I. A II. STUPŇA AREÁLOV VODNÝCH ZDROJOV
			HRANICA OCHRANNÝCH PÁSIEM
PRVKY DOPRAVNEJ INFRAŠTRUKTÚRY			
			CESTA I. TRIEDY
			CESTA III. TRIEDY
A			AUTOBUSOVÉ ZASTÁVKY HROMADNEJ DOPRAVY
			VÝCHODOKARPATSKÁ MAGISTRÁLA
			TURISTICKÉ TRASY
			PEŠIE TRASY
FUNKČNÉ VYUŽITIE ÚZEMIA			
			PLOCHY POZEMKOV RODINNÝCH DOMOV
			PLOCHY POZEMKOV BYTOVÝCH DOMOV
			PLOCHY POZEMKOV ZMIEŠANÝCH FUNKCIÍ BÝVANIA A OBČIANSKEHO VYBAVENIA
			PLOCHY POZEMKOV REKREAČNÝCH CHÁT
			PLOCHY POZEMKOV OBČIANSKEHO VYBAVENIA
			PLOCHY POZEMKOV ŠPORTU A ODDYCHU
			PLOCHA POZEMKU ĽAHKEJ PRIEMYSELNEJ VÝROBY, VÝROBNÝCH SLUŽIEB A SKLADOV
			PLOCHY POZEMKOV VEREJNÉHO TECHNICKÉH VYBAVENIA
			VEREJNÁ ZEĽEŇ
			CINTORÍNY
HYDROMELIORAČNÉ ZARIADENIA			
5 404 055			ODVODNENÉ ÚZEMIA / DRENÁŽE
PRVKY TECHNICKEJ INFRAŠTRUKTÚRY VODNÉ HOSPODÁRSTVO			
			ROZVODNÝ SYSTÉM PITNEJ VODY
			VÝTLAČNÉ POTRUBIE PITNEJ VODY
			VODOJEM, VODNÉ ZDROJE, ČERPACIE STANICE

STAV	NÁVRH	VÝHĽAD	
			TLAKOVÉ PÁSMO VODOJEMU
			VODNÁ NÁDRŽ GERLACHOV KATEGÓRIE "E"
			VODNÁ NÁDRŽ LUKOV KATEGÓRIE "B"
ENERGETICKÉ HOSPODÁRSTVO			
			ELEKTRICKÉ VEDENIE VN 22 kV A JEHO OCHRANNÉ PÁSMO 10 m
TS			ELEKTRICKÉ TRAFOSTANICE
OZNAMOVACIE VEDENIA A ZARIADENIA			
			TRASA PODZEMNÝCH OZNAMOVACÍCH VEDENÍ SLOVAK TELEKOMU a.s.
			VYKRÝVAČE MOBILNÝCH OPERÁTOROV A RTVS
SEKUNDÁRNE STRESOVÉ JAVY A ICH ZDROJE			
			SVAHOVÉ DEFORMÁCIE STABILIZOVANÉ / POTENCIONÁLNE
			SVAHOVÁ DEFORMÁCIA AKTÍVNA
			UPRAVENÉ SKLÁDKY ODPADU
			IZOPLOCHY RADÓNOVÉHO RIZIKA - STREDNÉ

Poznámka: Verejnoprospešné stavby sú zobrazené na výkrese č.3 a č.5

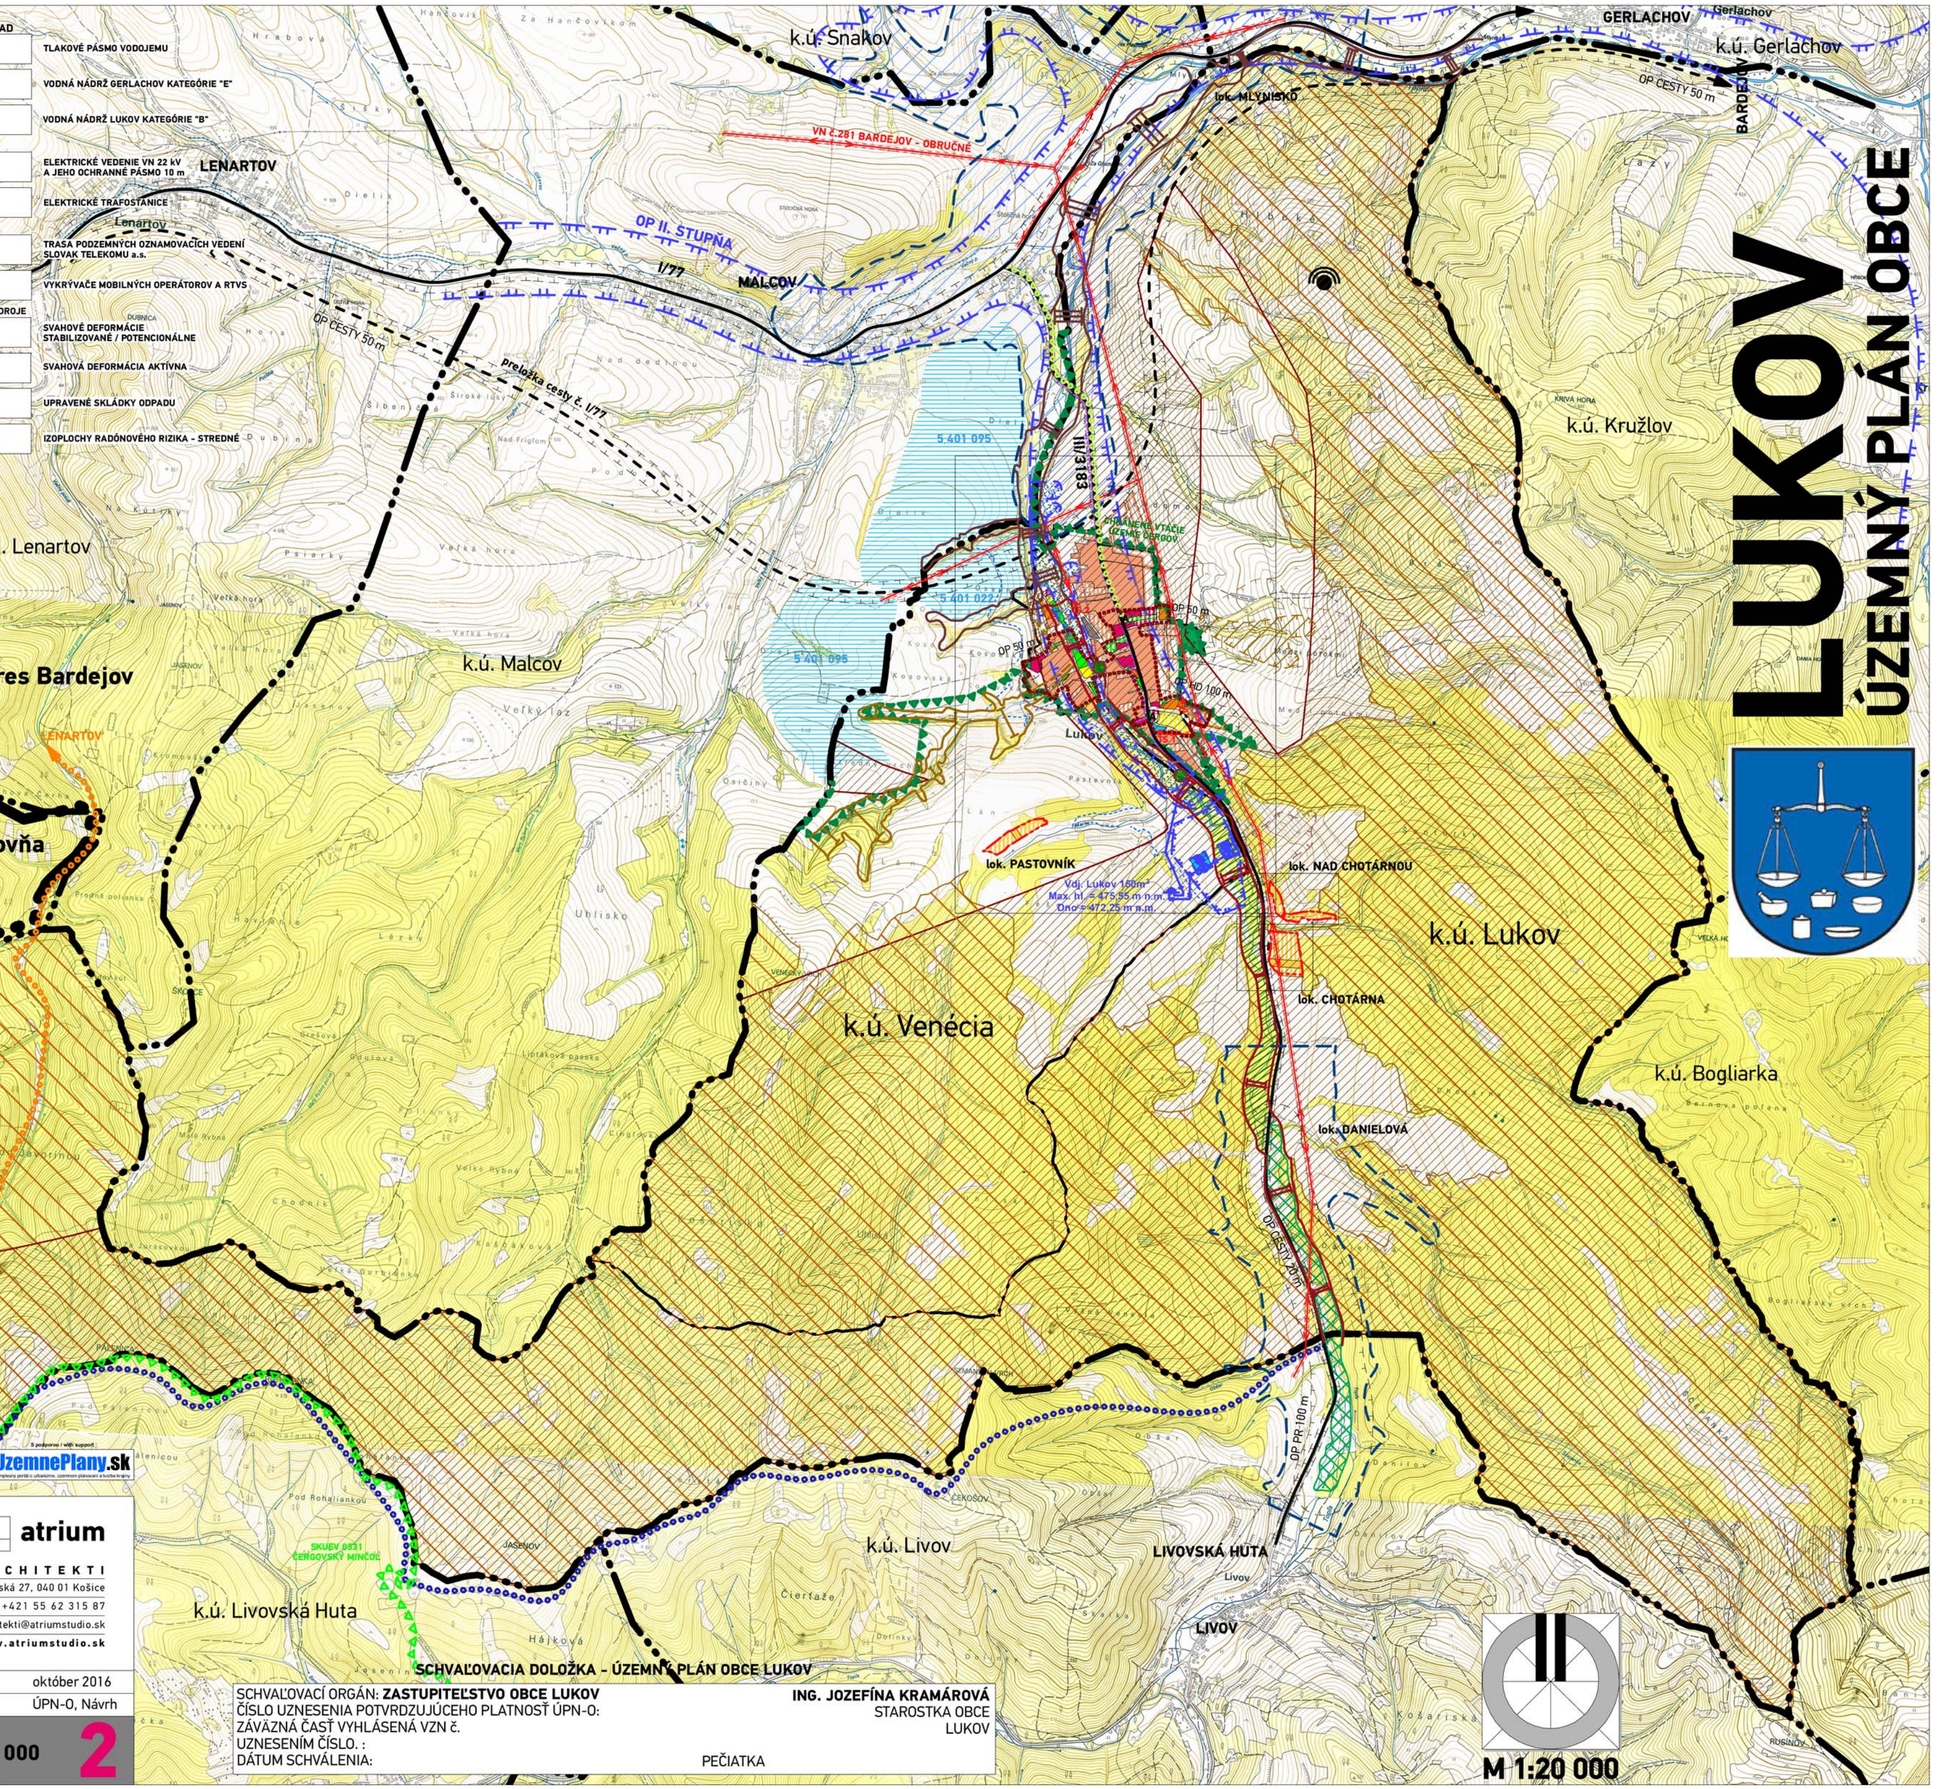

názov dokumentácie	**LUKOV** ÚZEMNÝ PLÁN OBCE - Návrh
okres	Bardejov
kraj	Prešovský
obstarávateľ	Obec Lukov
hlavný riešiteľ	**Ing.arch. Dušan BURÁK, CSc.**
zodpovední riešitelia	Ing. Marek Dubiel, Ing. Miroslav Lenárt, Mgr. Marián Buday, Ing. Milan Kolesár, Ing. Michal Burák, Ing.arch. Marek Ganz, Ing.Ing.arch. Marek Bakalár
dátum	október 2016
etapa	ÚPN-O, Návrh
názov výkresu	Komplexný výkres priestorového usporiadania a funkčného využívania katastrálneho územia
	1:20 000 — 2

atrium
ARCHITEKTI
Mlynská 27, 040 01 Košice
T/F: +421 55 62 315 87
architekti@atriumstudio.sk
www.atriumstudio.sk

SCHVAĽOVACÍ ORGÁN: **ZASTUPITEĽSTVO OBCE LUKOV**
ČÍSLO UZNESENIA POTVRDZUJÚCEHO PLATNOSŤ ÚPN-O:
ZÁVÁZNÁ ČASŤ VYHLÁSENÁ VZN č.
UZNESENÍM ČÍSLO. :
DÁTUM SCHVÁLENIA:

ING. JOZEFÍNA KRAMÁROVÁ
STAROSTKA OBCE
LUKOV

PEČIATKA