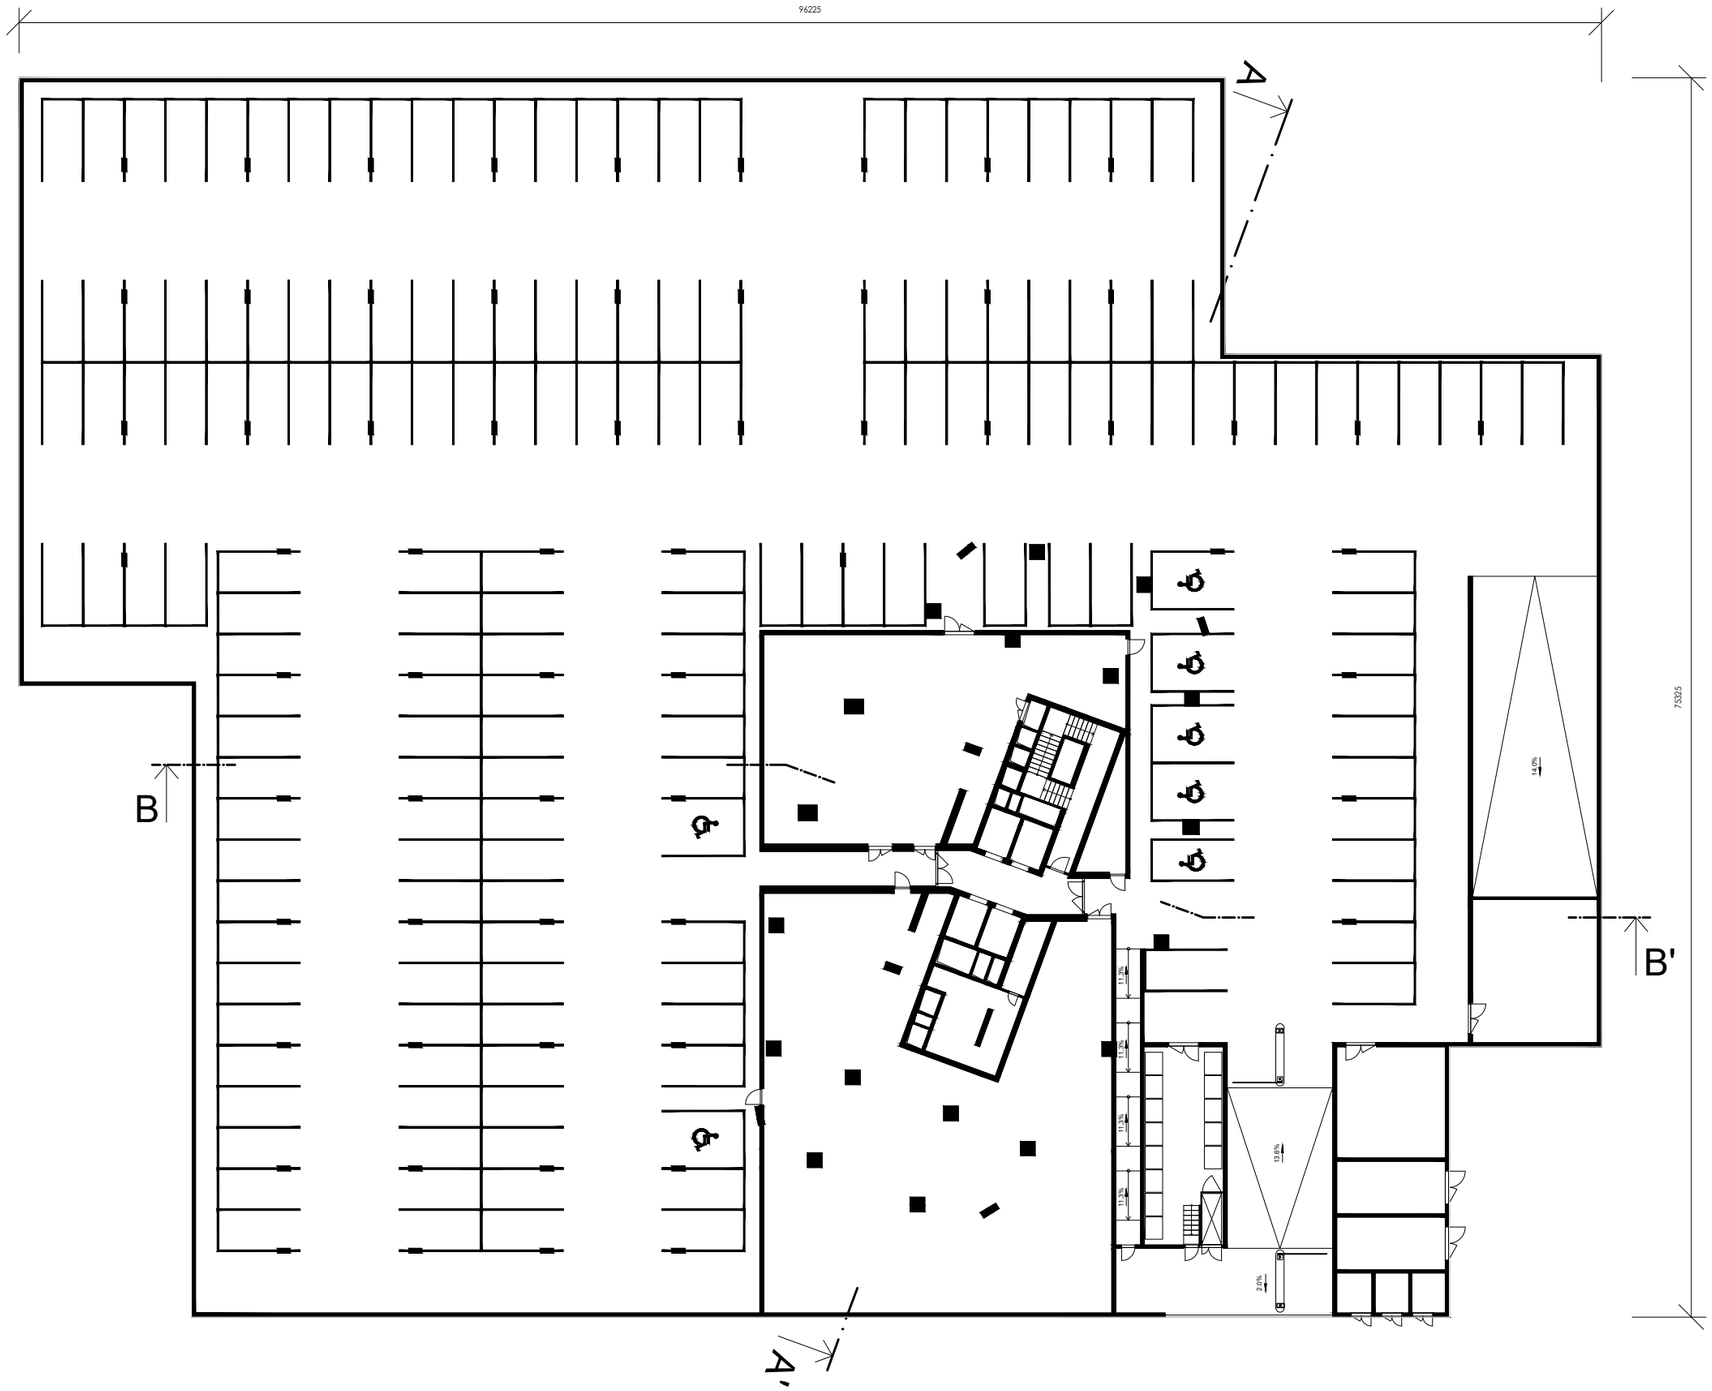

Statická doprava podľa
STN 73 6110 Z1

- na treréne	0 p.m.
- v podzemnej garáži	1.PP. 177 p.m.
	2.PP. 195 p.m.
spolu	372 p.m.

Výkres č. 05

Pôdorys 1.PP
bez mierky