
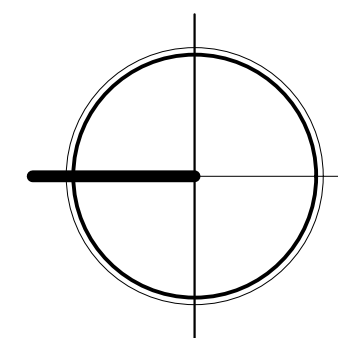


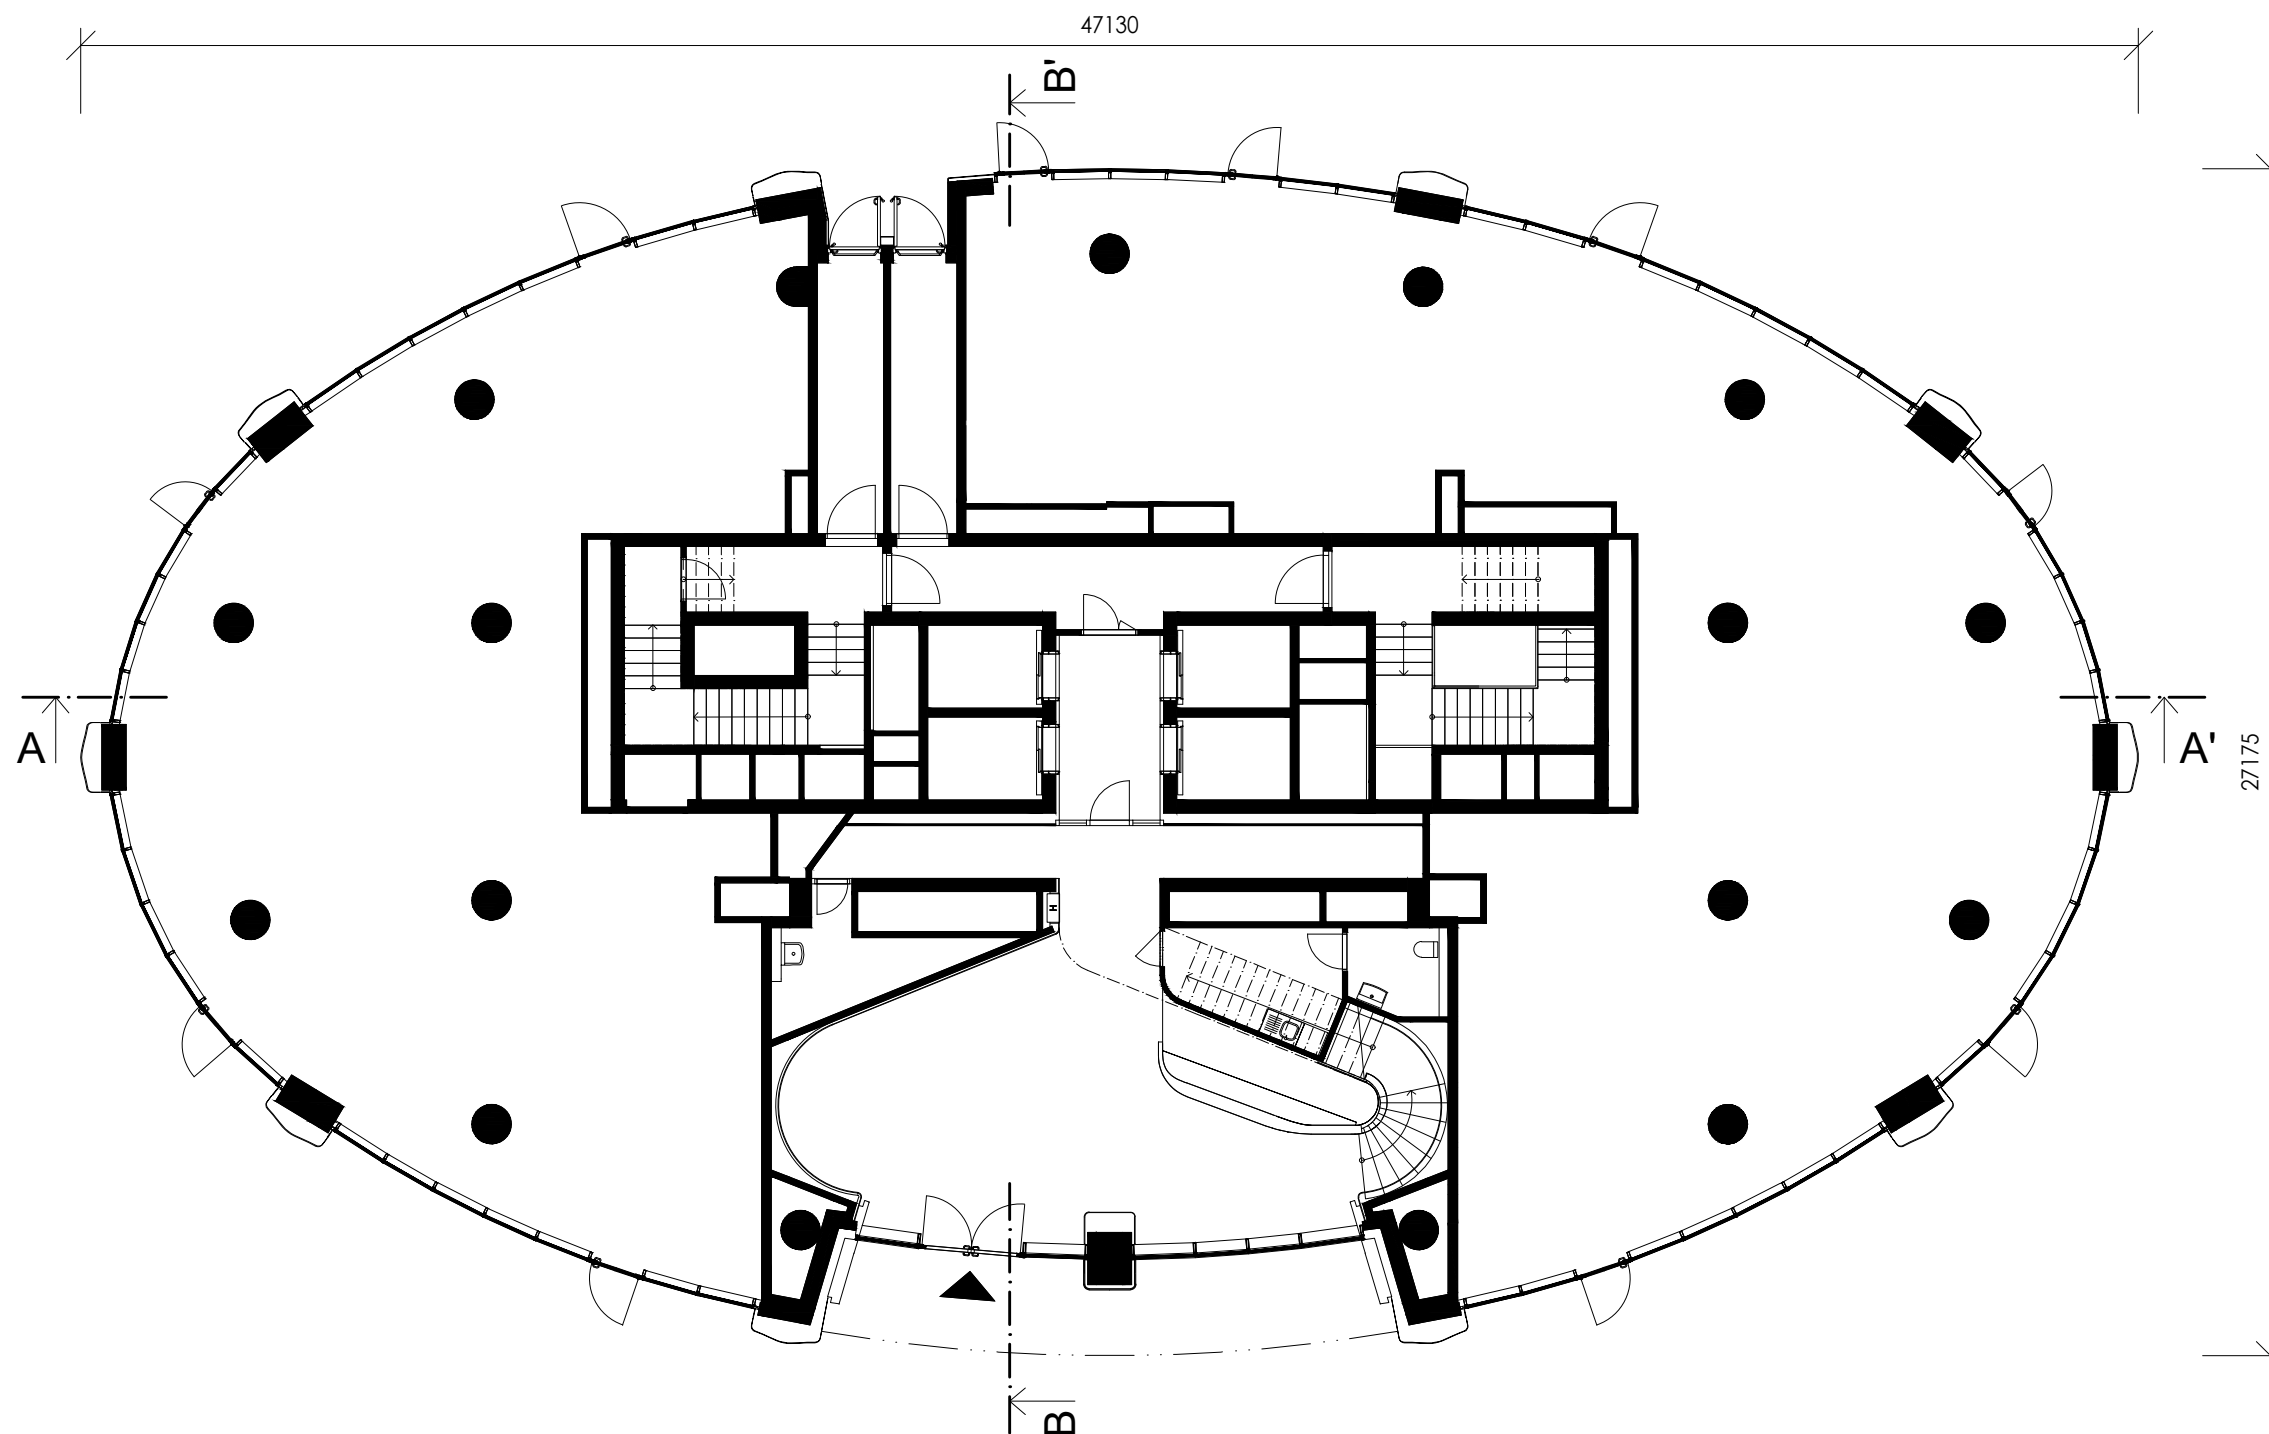

Výkres č. 07
Pôdorys 1.NP
bez mierky