
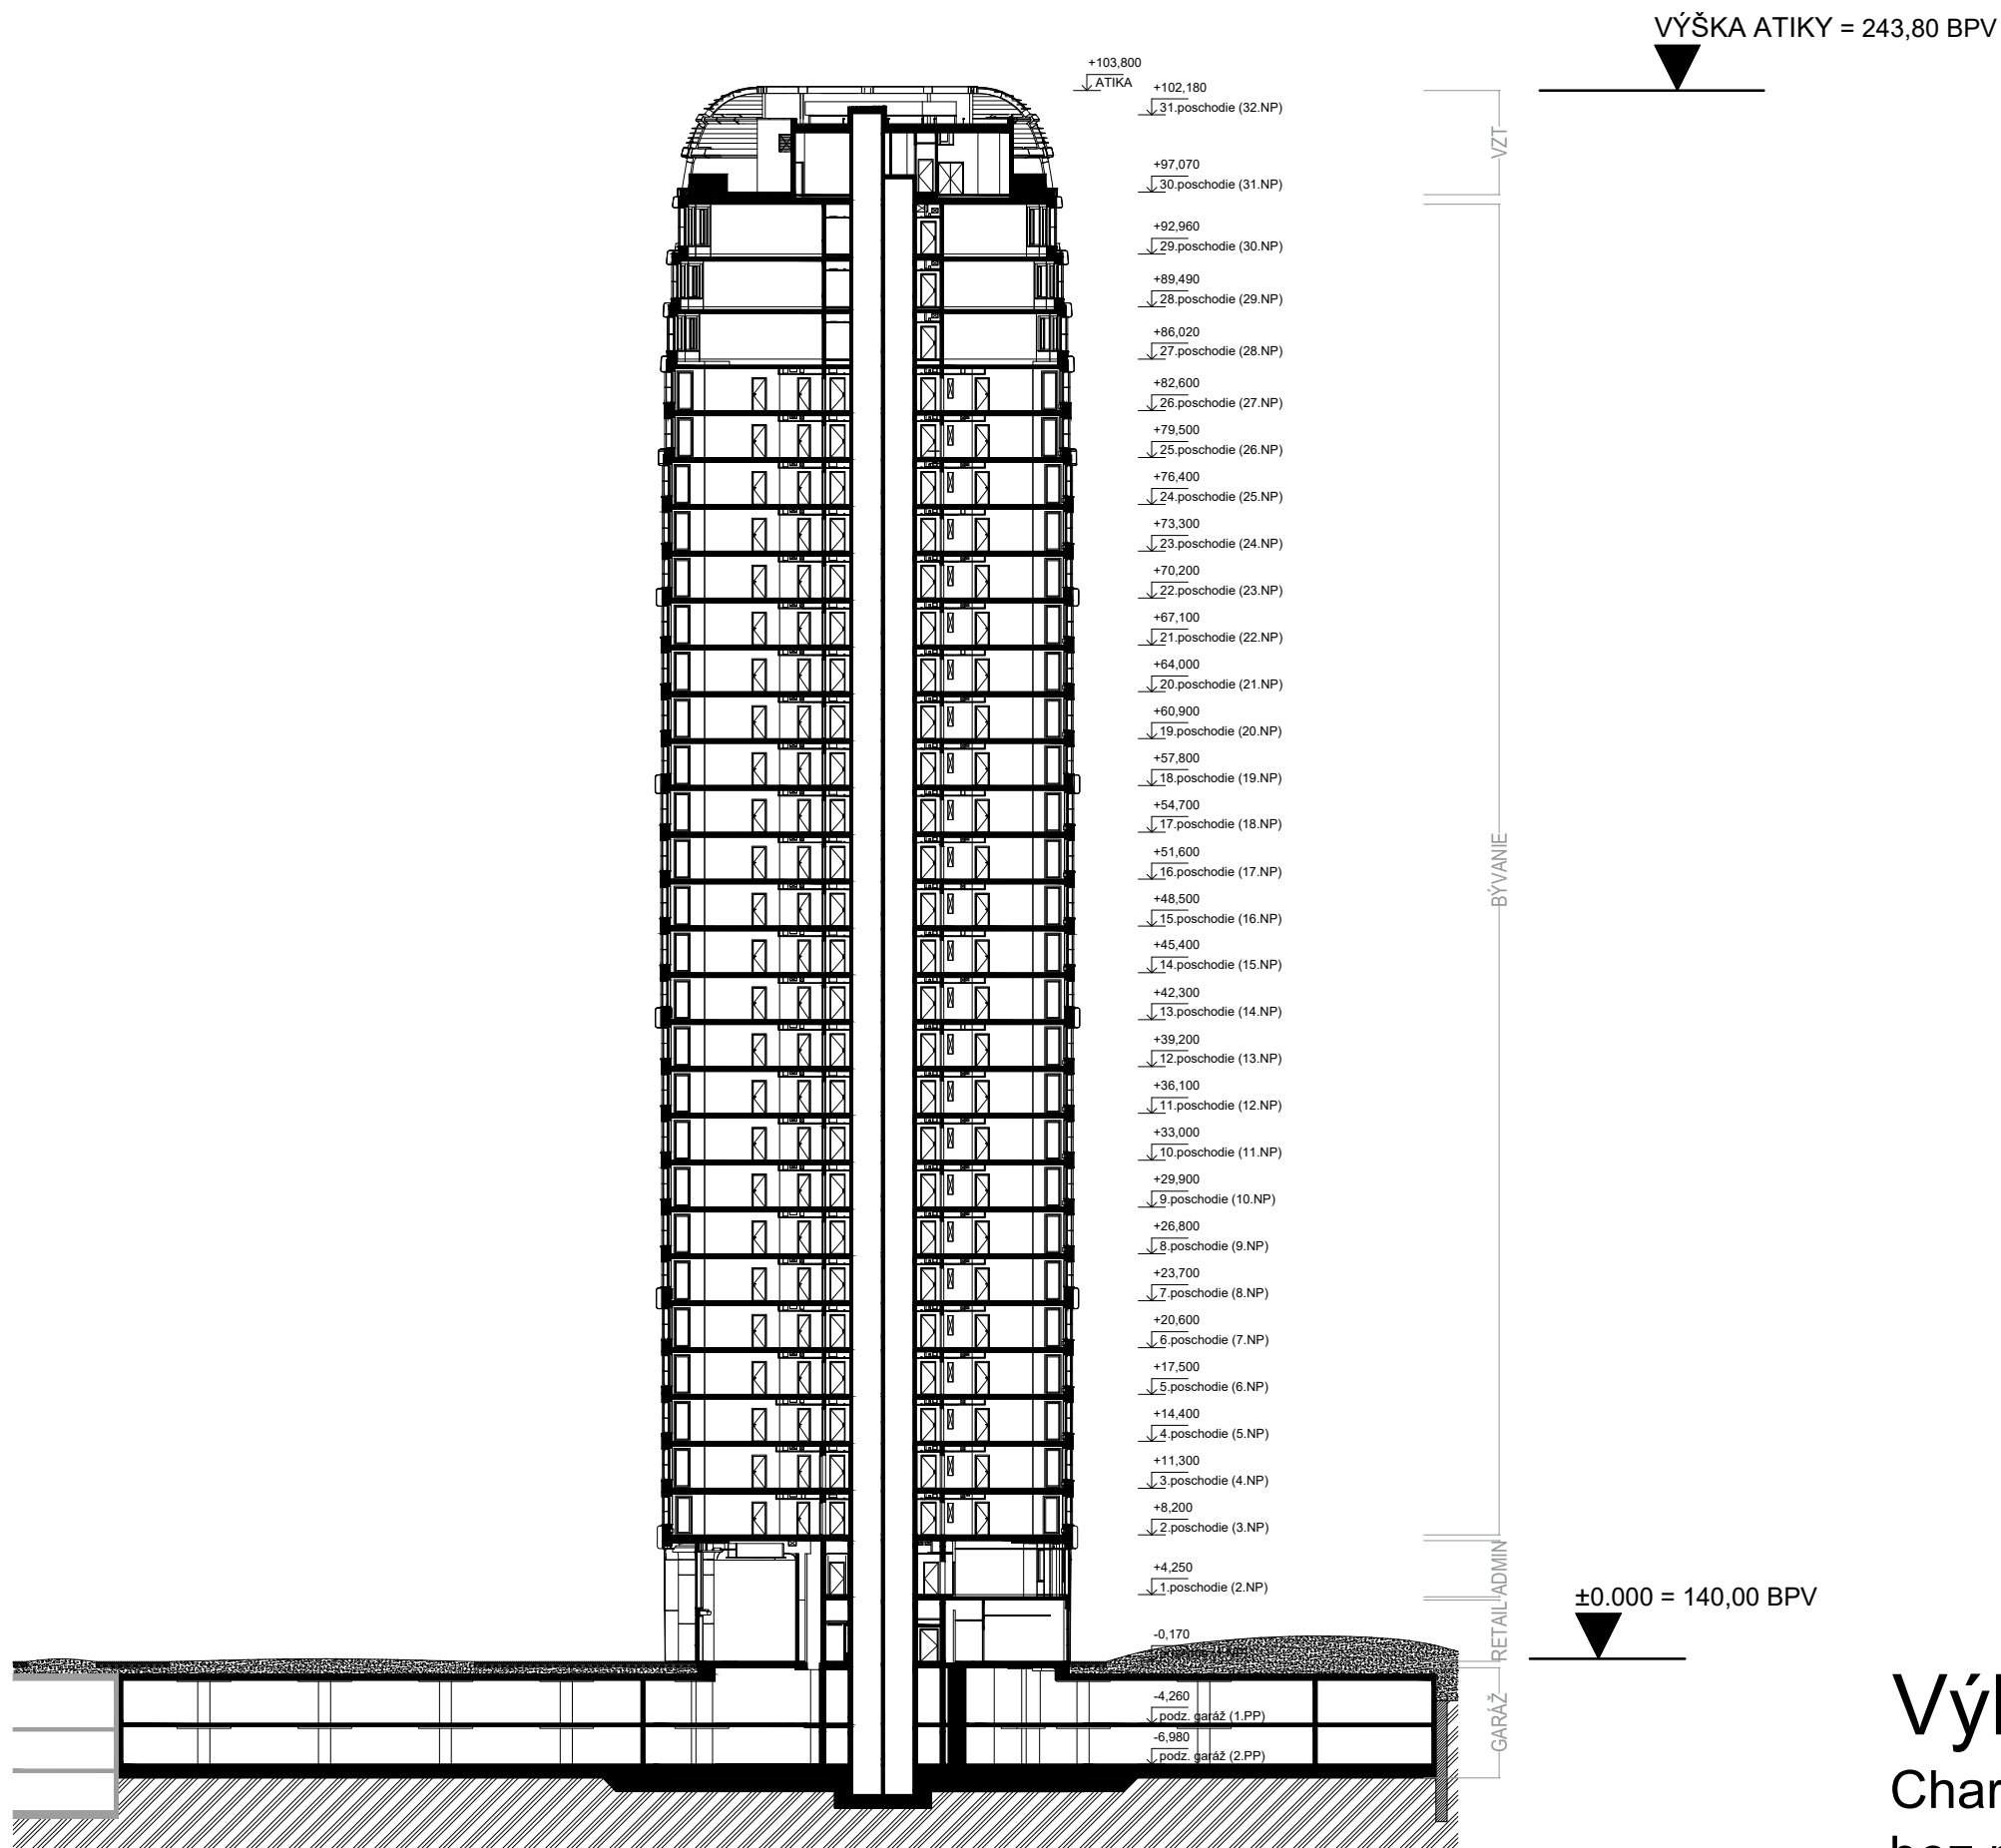


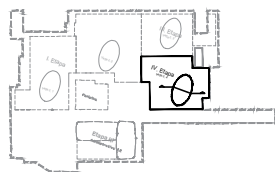

Výkres č. 10
Charakteristický rez BB
bez mierky