


RASLAVICE

ÚZEMNÝ PLÁN OBCE


KONCEPT

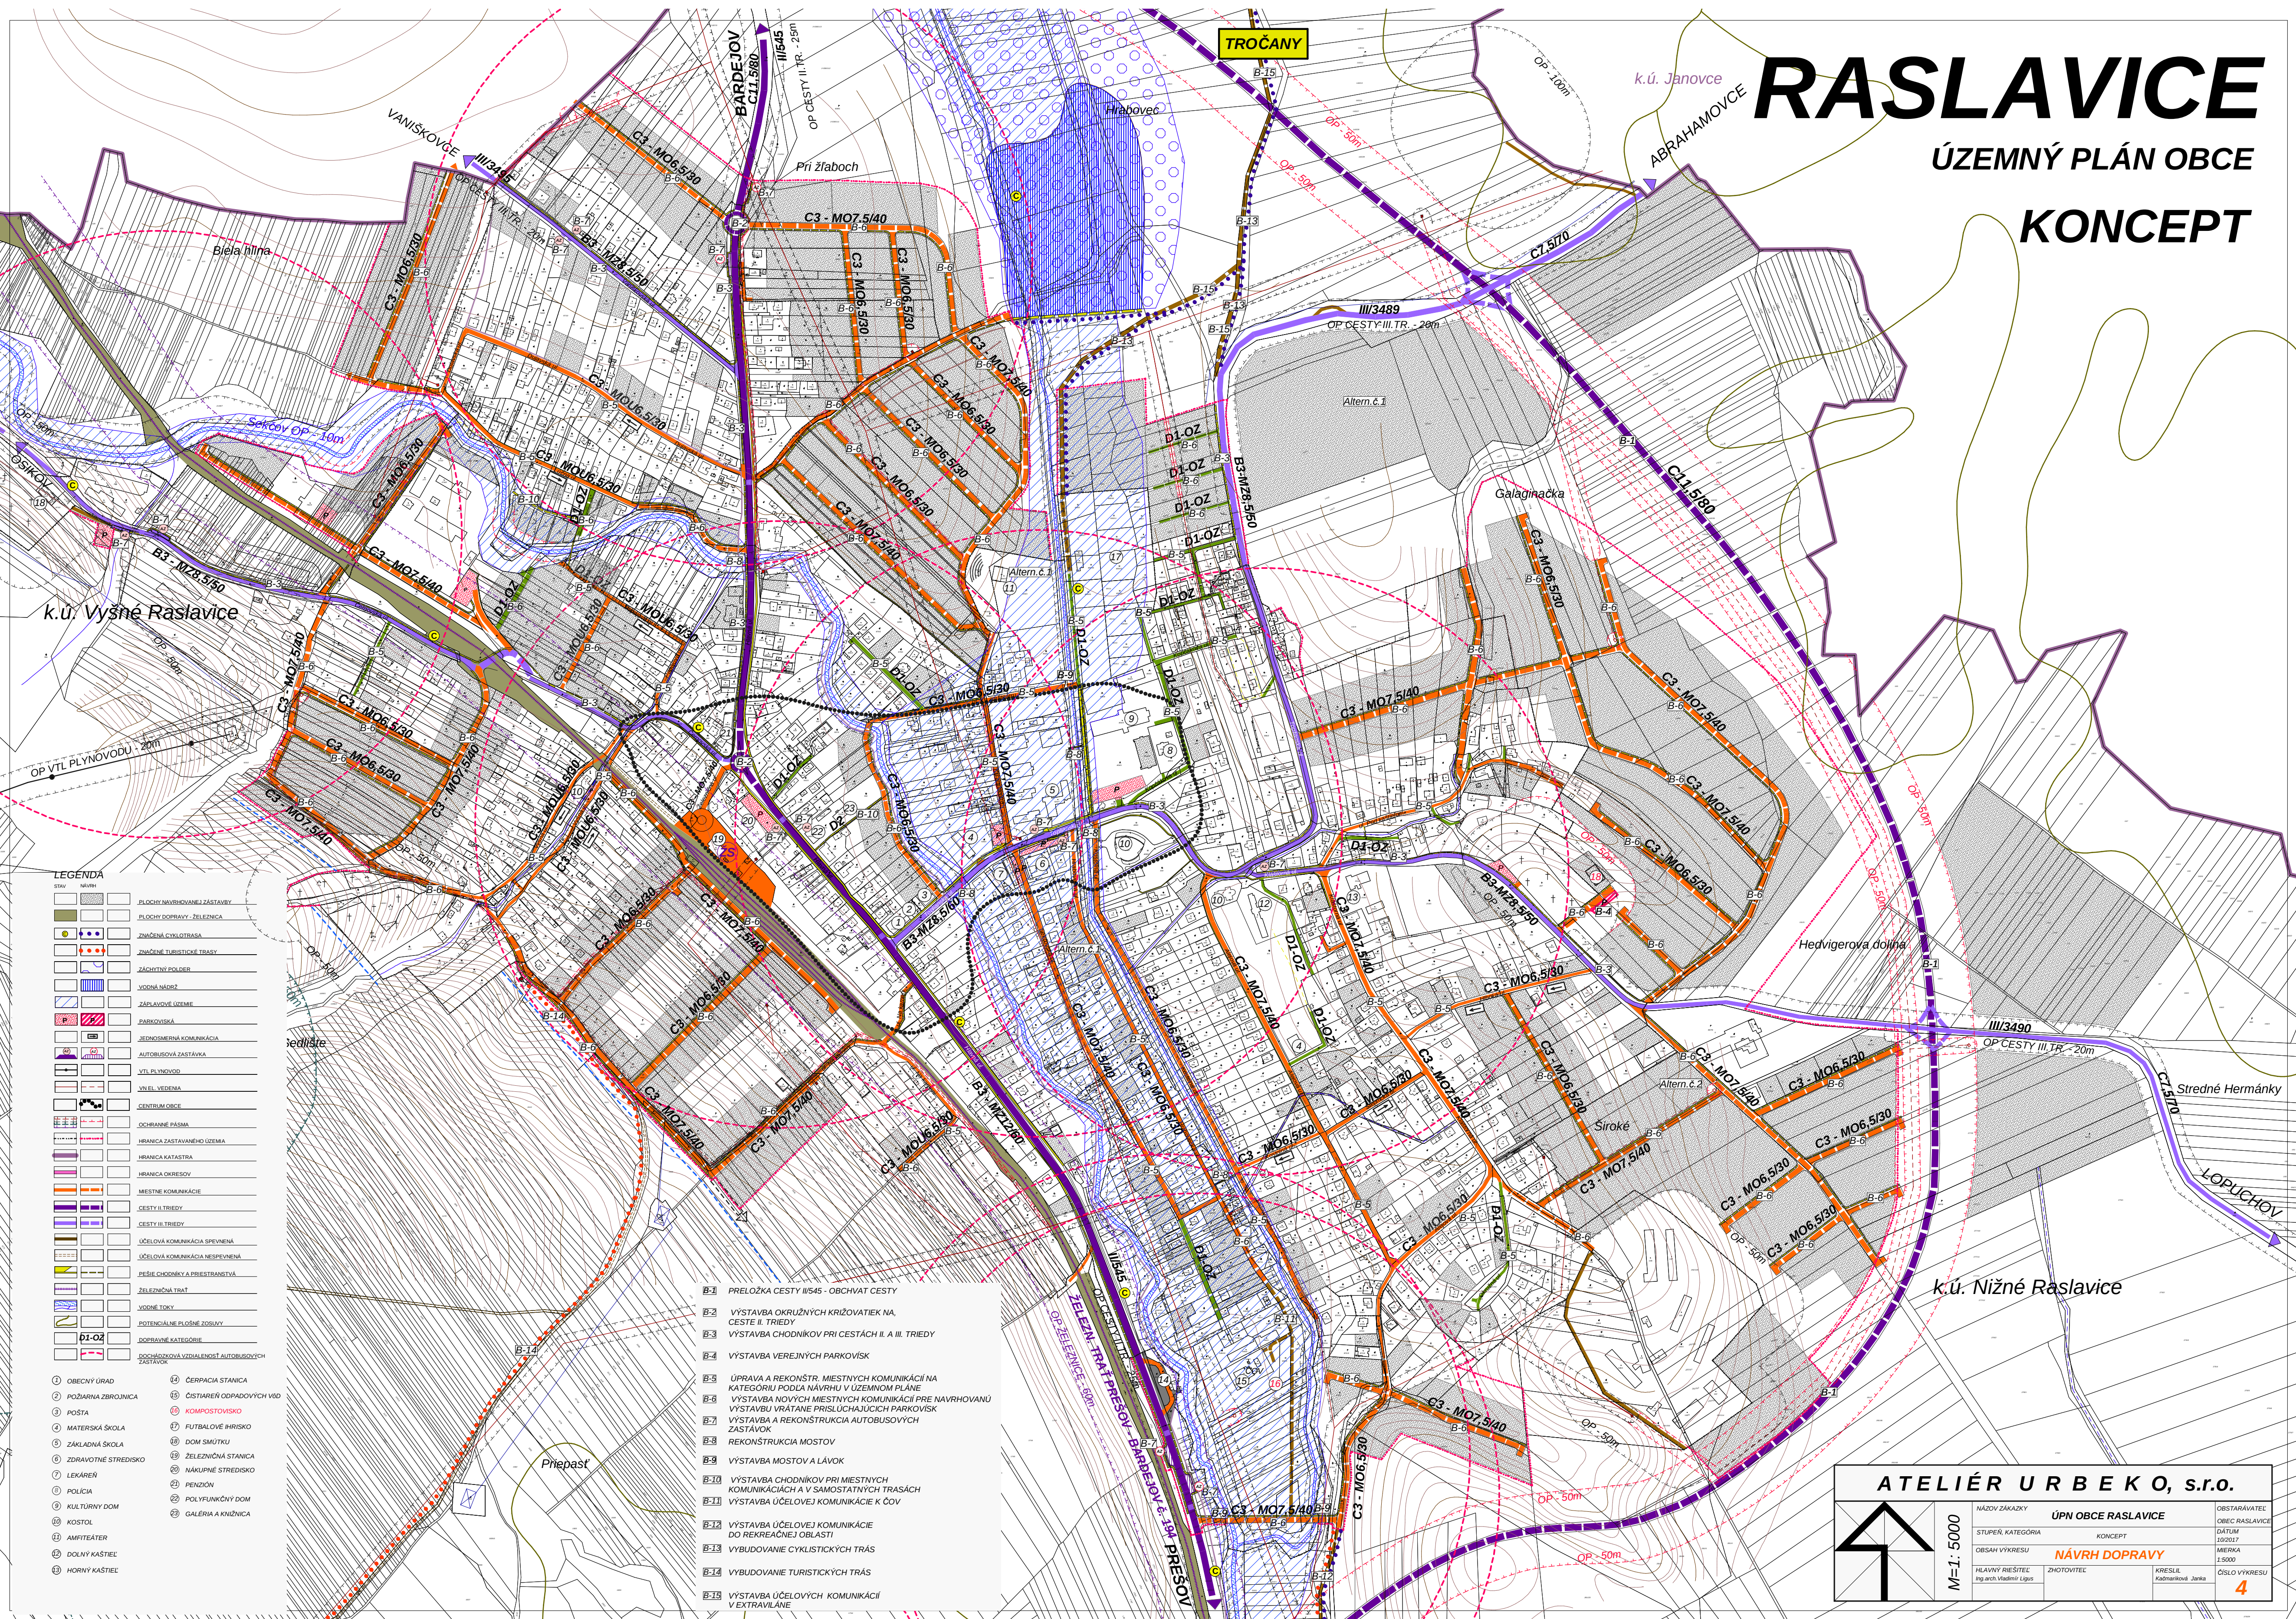

- LEGENDA**
- STAV
 - SAVNI
 - PLOCHY NAVRHOVANEJ ZASTAVBY
 - PLOCHY DOPRAVY - ŽELEZNICA
 - ZNAMENÁ CYKLOTRASIA
 - ZNAMENÉ TURISTICKÉ TRASY
 - ZÁCHYTNY POLDER
 - VODNÁ MŇOZ
 - ZÁPLAVOVÉ ÚZEMIE
 - PARKOVNÍKA
 - JEDNODRŽERNA KOMUNIKÁCIA
 - AUTOBUSOVÁ ZASTÁVKA
 - VTL PLYNOVOD
 - VINEL VEDENIA
 - CENTRUM OBCE
 - OCHRANNE PÁSMO
 - HRANICA ZASTAVANÉHO ÚZEMIA
 - HRANICA KATASTRA
 - HRANICA OKRESOV
 - MIESTNE KOMUNIKÁCIE
 - CESTY II. TRIEDY
 - CESTY III. TRIEDY
 - ÚČELOVÁ KOMUNIKÁCIA S PÉVNENIA
 - ÚČELOVÁ KOMUNIKÁCIA NEPÉVNENIA
 - PÉRIE CHODNÍKY A PRÍSTRAVNIA
 - ŽELEZNÍČNÁ TRAT
 - VODNÉ TORI
 - POTENCIÁLNE PLOŠNÉ ZOBORY
 - DOPRAVNÉ KATEGÓRIE
 - PODHRAZKOVÁ VOZKALENOSŤ AUTOBUSOVÝCH ZASTÁVK

- 1 OBCENÝ ÚRAD
- 2 POŽIARNÁ ZBRJOJNICA
- 3 POŠTA
- 4 MATERSKÁ ŠKOLA
- 5 ZÁKLADNÁ ŠKOLA
- 6 ZDRAVOTNÉ STREDISKO
- 7 LEKAREN
- 8 POLICIA
- 9 KULTURNÝ DOM
- 10 KOSTOL
- 11 AMFITEATER
- 12 DOLNÝ KÁŠTEL
- 13 HORNÝ KÁŠTEL
- 14 ČERPAČIA STANICA
- 15 ČISTIARER ODPAADOVÝCH VOD
- 16 KOMPOSTOVNÍKO
- 17 FUTBALOVÉ IHRSKO
- 18 DOM SMUTKY
- 19 ŽELEZNÍČNÁ STANICA
- 20 NÁKUPNÉ STREDISKO
- 21 PENZION
- 22 POLYFUNKČNÝ DOM
- 23 GALERIA A KNŽNICA

- B-1 PRELOŽKA CESTY M545 - OBCHVAT CESTY
- B-2 VÝSTAVBA OKRUŽNÝCH KRIŽOVATIEK NA CESTE II. TRIEDY
- B-3 VÝSTAVBA CHODNÍKOV PRI CESTÁCH II. A III. TRIEDY
- B-4 VÝSTAVBA VEREJNÝCH PARKOVÍSK
- B-5 ÚPRAVA A REKONŠTR. MIESTNYCH KOMUNIKÁCIÍ NA KATEGÓRIU PODLA NAVRHU V ÚZEMNOM PLÁNE
- B-6 VÝSTAVBA NOVÝCH MIESTNYCH KOMUNIKÁCIÍ PRE NAVRHOVANÚ VÝSTAVBU VRÁTANE PRÍSLÚCHAJÚCICH PARKOVÍSK
- B-7 VÝSTAVBA A REKONŠTRUKCIA AUTOBUSOVÝCH ZASTÁVK
- B-8 REKONŠTRUKCIA MOSTOV
- B-9 VÝSTAVBA MOSTOV A LÁVOK
- B-10 VÝSTAVBA CHODNÍKOV PRI MIESTNYCH KOMUNIKÁCIÁCH A V SAMOSTATNÝCH TRASÁCH
- B-11 VÝSTAVBA ÚČELOVEJ KOMUNIKÁCIE K ČOV
- B-12 VÝSTAVBA ÚČELOVEJ KOMUNIKÁCIE DO REKREAČNEJ OBLASTI
- B-13 VÝBUDOVANIE CYKLISTICKÝCH TRÁS
- B-14 VÝBUDOVANIE TURISTICKÝCH TRÁS
- B-15 VÝSTAVBA ÚČELOVÝCH KOMUNIKÁCIÍ V EXTRAVILÁNE

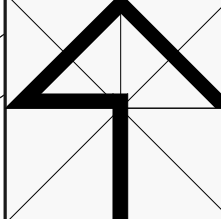

M=1:5000

NÁZOV ZÁKADZY		ÚPN OBCE RASLAVICE		OBJSTARÁVATEL	
STUPEŇ, KATEGÓRIA	KONCEPT			OBEC RASLAVICE	
OBSAH VÝKRESU	NÁVRH DOPRAVY			DÁTUM ÚNOR 2017	
HLAVNÝ RIŠTEL' Ing. arch. Vladimír Lopus	ZHOTOVITEL	KRESLIL Ing. arch. Janka	ČÍSLO VÝKRESU 4		