


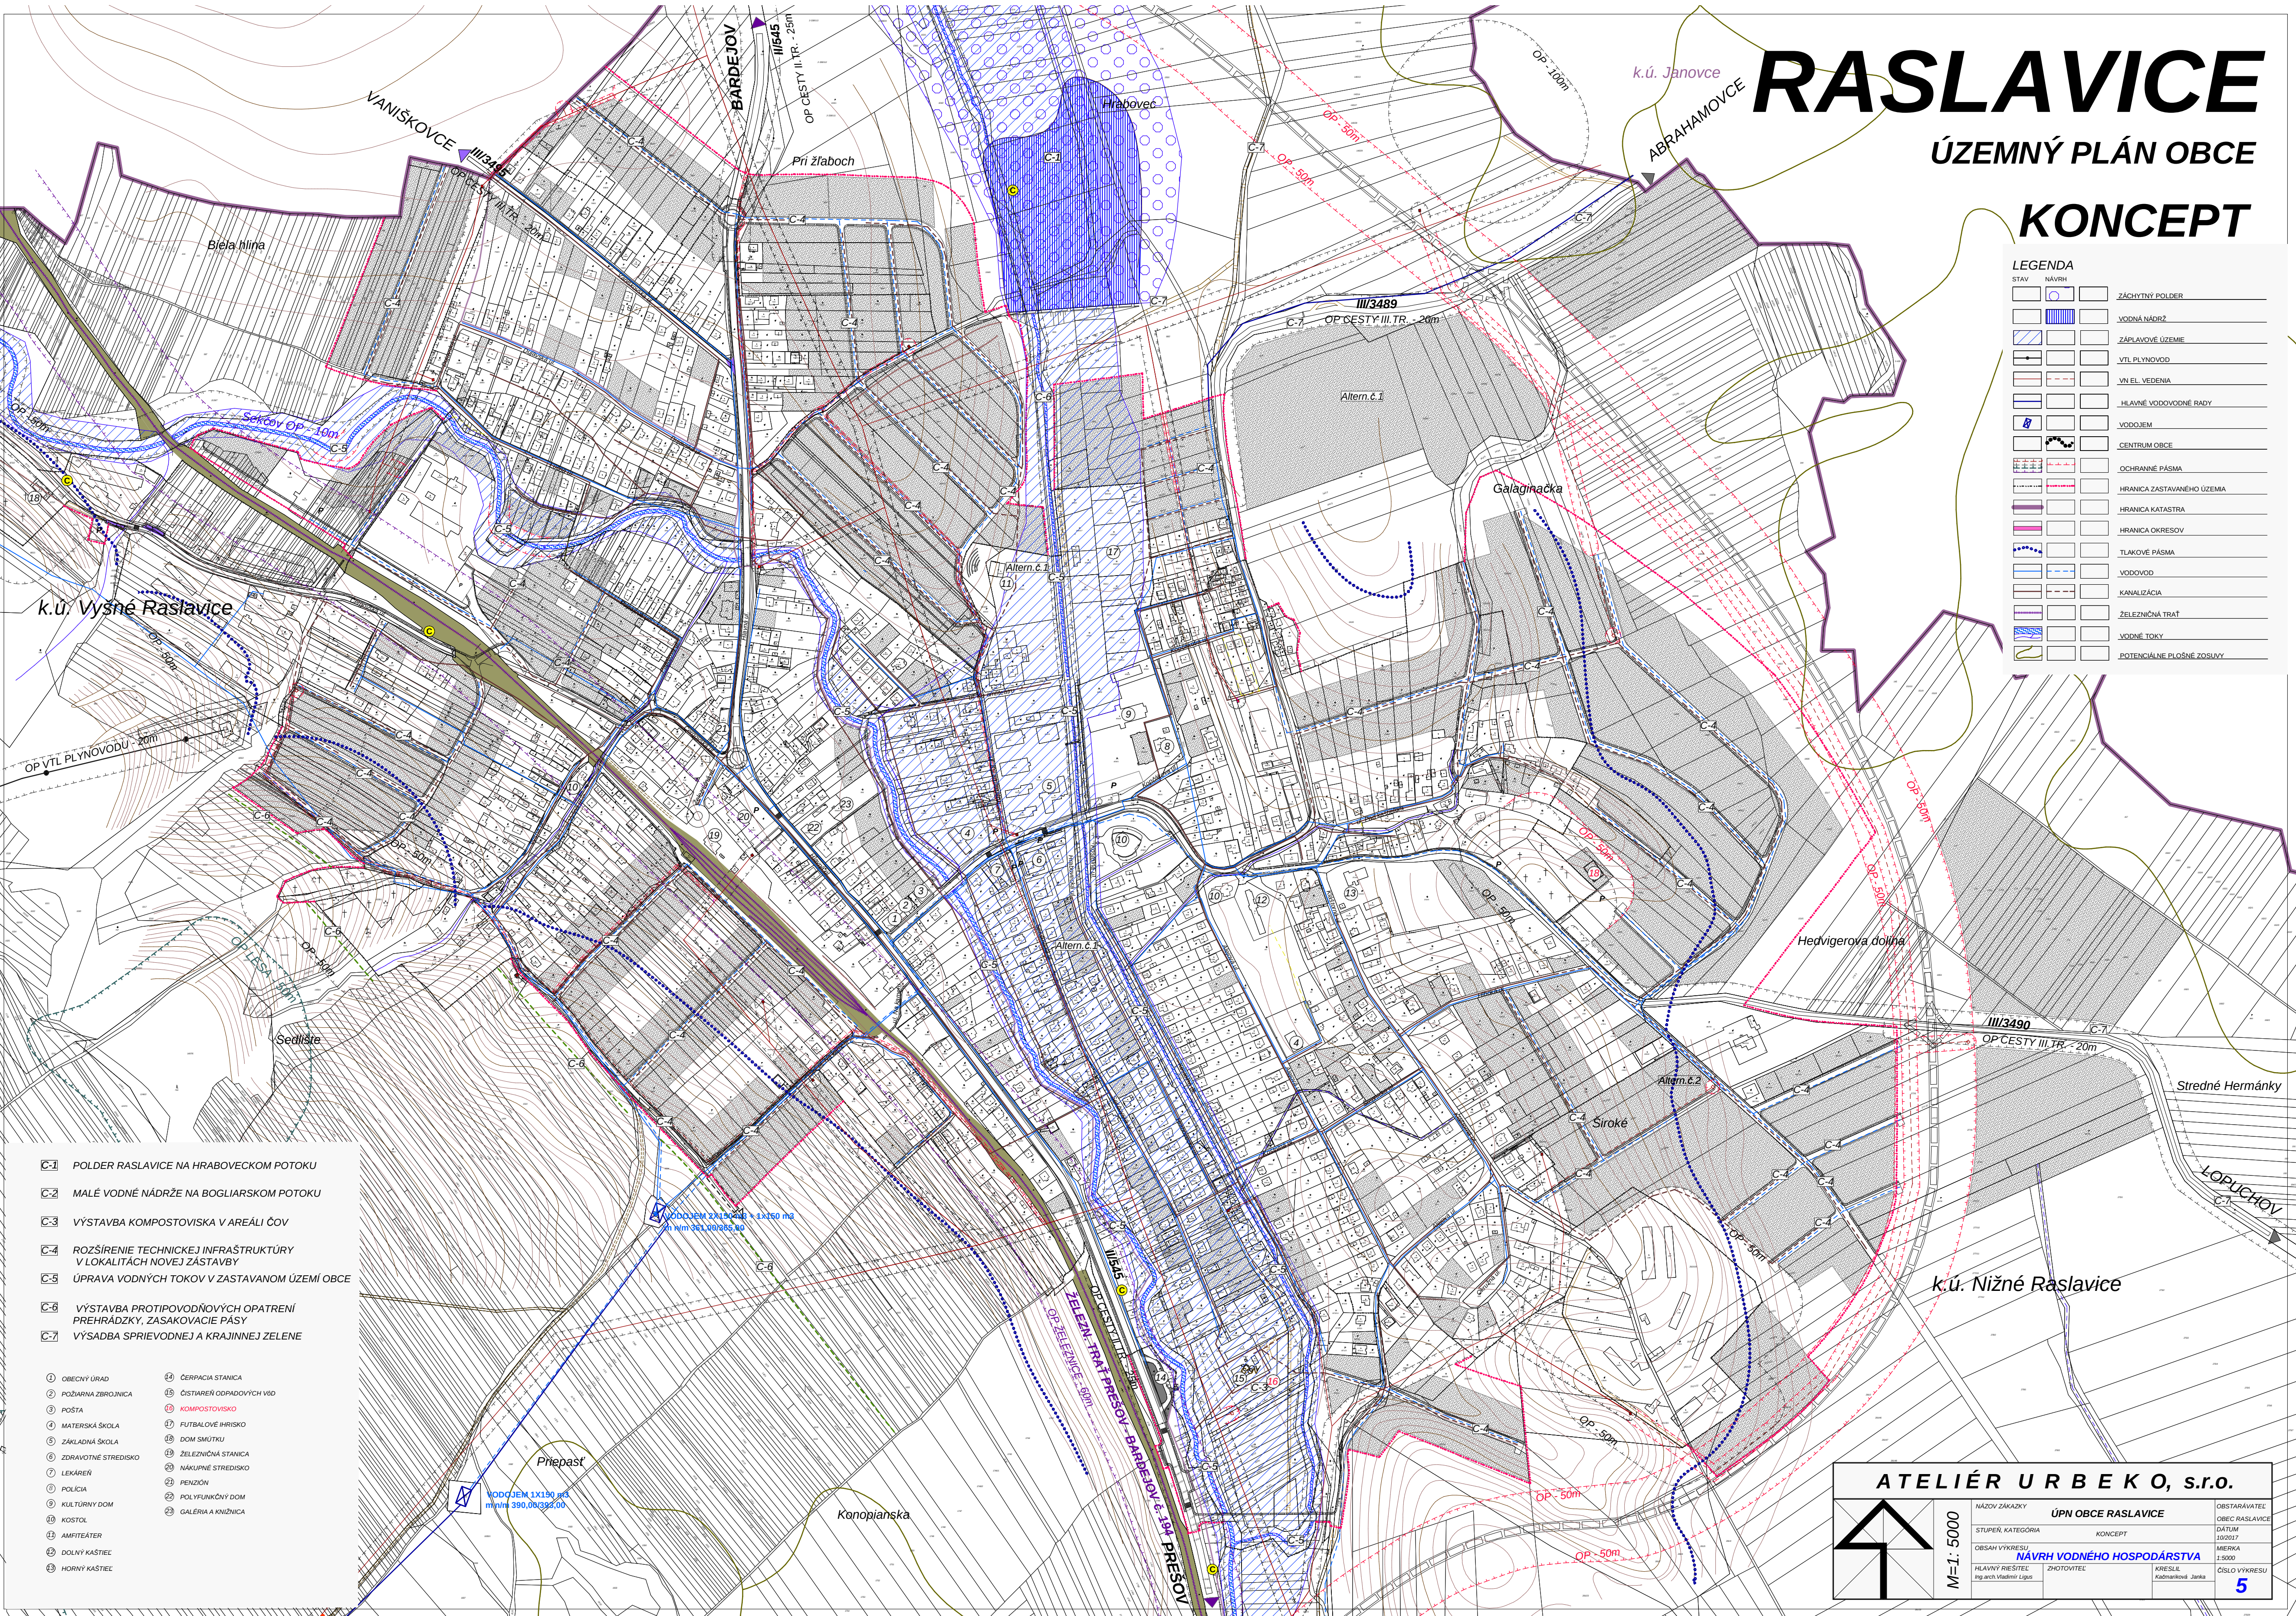

RASLAVICE

ÚZEMNÝ PLÁN OBCE

KONCEPT


LEGENDA	
STAV	NÁVRH
	ZACHYTIVÝ POLDER
	VODNÁ NÁDRŽ
	ZÁPLAVOVÉ ÚZEMIE
	VTL PLYNOVOD
	VN EL. VEDENIA
	HLAVNÉ VODOVODNÉ RADY
	VODOJEM
	CENTRUM OBCE
	OCHRANNÉ PÁSMA
	HRANICA ZASTAVANÉHO ÚZEMIA
	HRANICA KATASTRA
	HRANICA OKRESOV
	TLAKOVÉ PÁSMA
	VODOVOD
	KANALIZÁCIA
	VODNÉ TOKY
	POTENCIÁLNE PLOŠNÉ ZOSILUVY

k.ú. Vysné Raslavice

- C-1 POLDER RASLAVICE NA HRABOVECKOM POTOKU
- C-2 MALÉ VODNÉ NÁDRŽE NA BOGLIARSKOM POTOKU
- C-3 VÝSTAVBA KOMPOSTOVISK V AREÁLI ČOV
- C-4 ROZŠÍRENIE TECHNICKEJ INFRAŠTRUKTÚRY V LOKALITÁCH NOVEJ ZÁSTAVBY
- C-5 ÚPRAVA VODNÝCH TOKOV V ZASTAVANOM ÚZEMÍ OBCE
- C-6 VÝSTAVBA PROTIPOVODNÝCH OPATRENÍ PREHRÁDZKY, ZASAKOVACIE PÁSY
- C-7 VÝSADBA SPRIEVODNEJ A KRAJINNEJ ZELENÉ

- 1 OBECNÝ ÚRAD
- 2 POŽIARNIA ZBRJOJNICA
- 3 POŠTA
- 4 MATERSKÁ ŠKOLA
- 5 ZÁKLADNÁ ŠKOLA
- 6 ZDRAVOTNÉ STREDISKO
- 7 LEKÁREŇ
- 8 POLÍCIA
- 9 KULTÚRNY DOM
- 10 KOSTOL
- 11 AMFITEÁTER
- 12 DOLNÝ KÁSTIEĽ
- 13 HORNÝ KÁSTIEĽ
- 14 ČERPAČIA STANICA
- 15 OČISTIAREŇ ODPADOVÝCH VOD
- 16 KOMPOSTOVISKO
- 17 FUTBALOVÉ HRISKO
- 18 DOM SMŮTKU
- 19 ŽELEZNICNÁ STANICA
- 20 NÁKUPNÉ STREDISKO
- 21 PENZIÓN
- 22 POLYFUNKČNÝ DOM
- 23 GALÉRIA A KNIEŽNICA

ATELIÉR URBEKO, s.r.o.

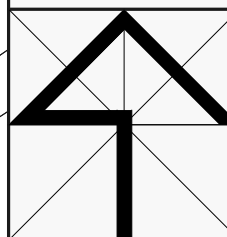

M=1:5000

NÁZOV ZAKAZKY	ÚPN OBCE RASLAVICE	OBJEDNÁVATEĽ	OBEC RASLAVICE
STUPEŇ, KATEGÓRIA	KONCEPT	DÁTUM	10/2017
OBSAH VÝKRESU	NÁVRH VODNÉHO HOSPODÁRSTVA	MIERKA	1:5000
HLAVNÝ RIŠTEĽ	ZHOTOVITEĽ	KRESIL	ČÍSLO VÝKRESU
Ing. arch. Vladimír Lipiák		Ing. arch. Vladimír Lipiák	5