


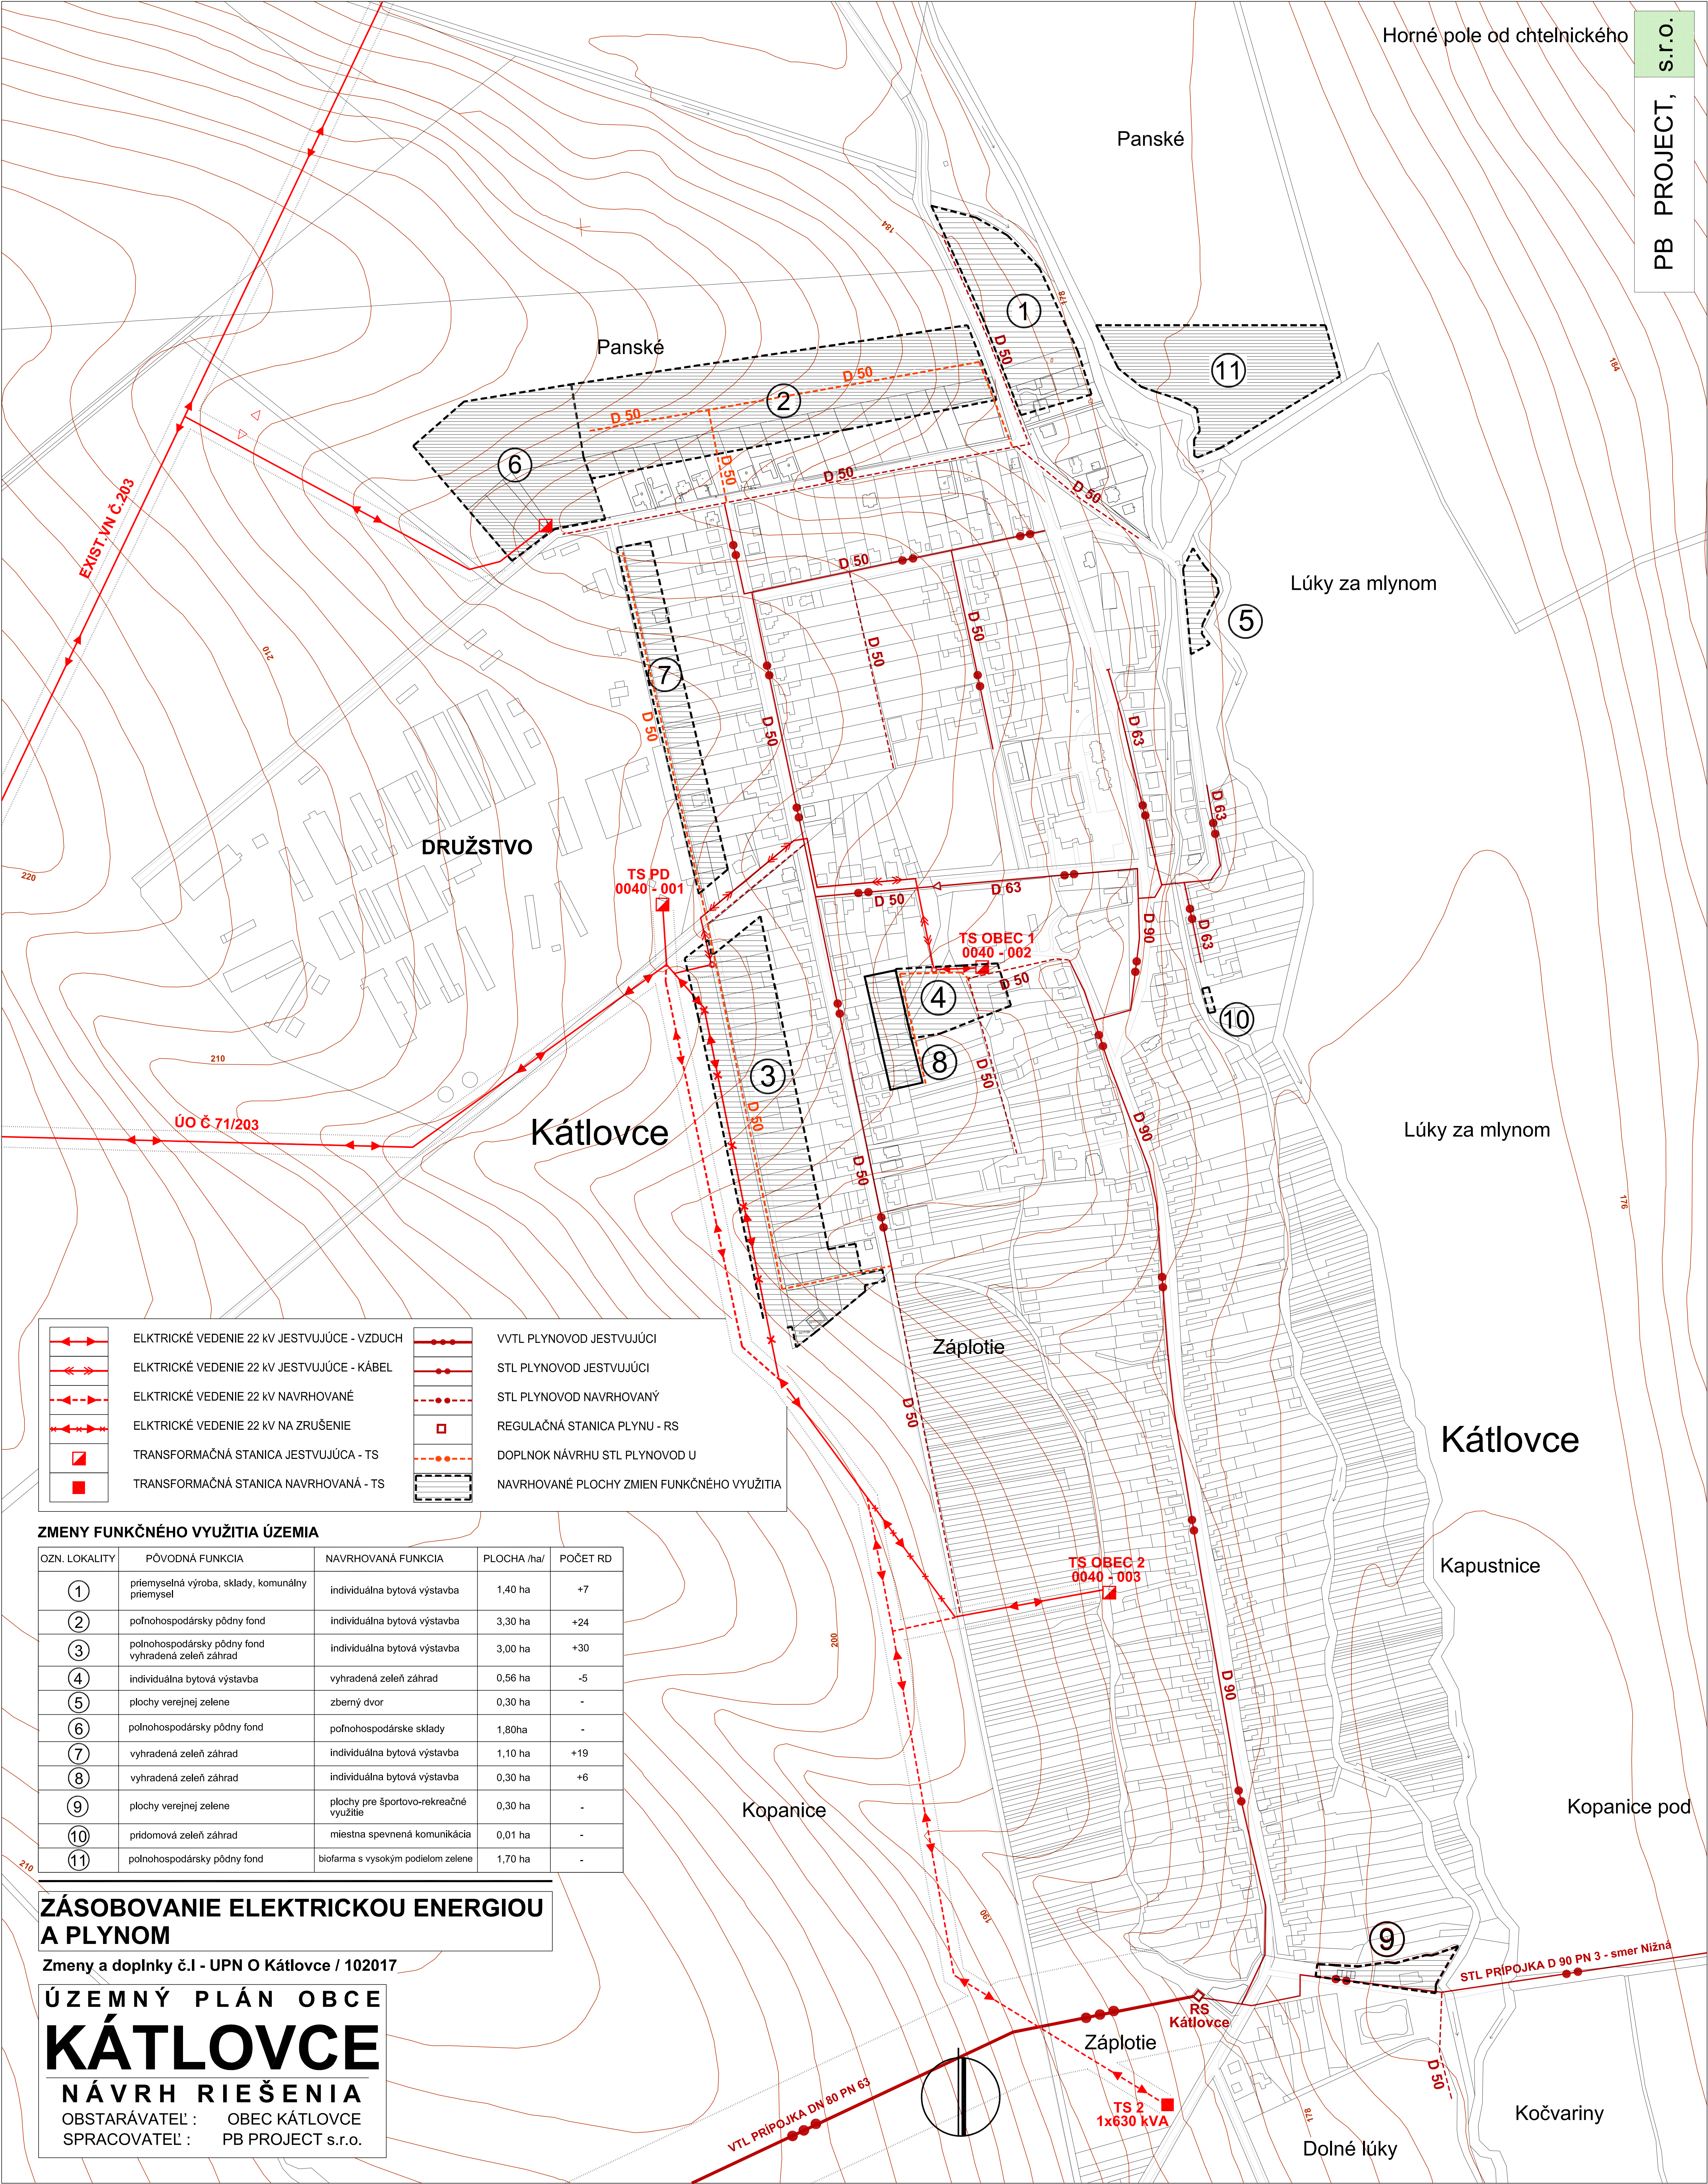

	ELKTRICKÉ VEDENIE 22 KV JESTVUJÚCE - VZDUCH		VVTL PLYNOVOD JESTVUJÚCI
	ELKTRICKÉ VEDENIE 22 KV JESTVUJÚCE - KÁBEL		STL PLYNOVOD JESTVUJÚCI
	ELKTRICKÉ VEDENIE 22 KV NAVRHOVANÉ		STL PLYNOVOD NAVRHOVANÝ
	ELKTRICKÉ VEDENIE 22 KV NA ZRUŠENIE		REGULAČNÁ STANICA PLYNU - RS
	TRANSFORMAČNÁ STANICA JESTVUJÚCA - TS		DOPLNOK NÁVRHU STL PLYNOVOD U
	TRANSFORMAČNÁ STANICA NAVRHOVANÁ - TS		NAVRHOVANÉ PLOCHY ZMIEN FUNKČNÉHO VYUŽITIA

OZN. LOKALITY	PŮVODNÁ FUNKCIA	NAVRHOVANÁ FUNKCIA	PLOCHA /ha/	POČET RD
1	príemyselná výroba, sklady, komunálny priemysel	individuálna bytová výstavba	1,40 ha	+7
2	poľnohospodársky pôdny fond	individuálna bytová výstavba	3,30 ha	+24
3	poľnohospodársky pôdny fond vyhradená zeleň záhrad	individuálna bytová výstavba	3,00 ha	+30
4	individuálna bytová výstavba	vyhradená zeleň záhrad	0,56 ha	-5
5	plochy verejnej zelene	zberný dvor	0,30 ha	-
6	poľnohospodársky pôdny fond	poľnohospodárske sklady	1,80ha	-
7	vyhradená zeleň záhrad	individuálna bytová výstavba	1,10 ha	+19
8	vyhradená zeleň záhrad	individuálna bytová výstavba	0,30 ha	+6
9	plochy verejnej zelene	plochy pre športovo-rekreačné využitie	0,30 ha	-
10	prídomová zeleň záhrad	miestna spevnená komunikácia	0,01 ha	-
11	poľnohospodársky pôdny fond	biofarma s vysokým podielom zelene	1,70 ha	-

ZÁSODOVANIE ELEKTRICKOU ENERGIU A PLYNOM

Zmeny a doplnky č.I - UPN O Kátlovce / 102017

ÚZEMNÝ PLÁN OBCE
KÁTLOVCE
NÁVRH RIEŠENIA
OBSTARÁVATEĽ : OBEC KÁTLOVCE
SPRACOVATEĽ : PB PROJECT s.r.o.