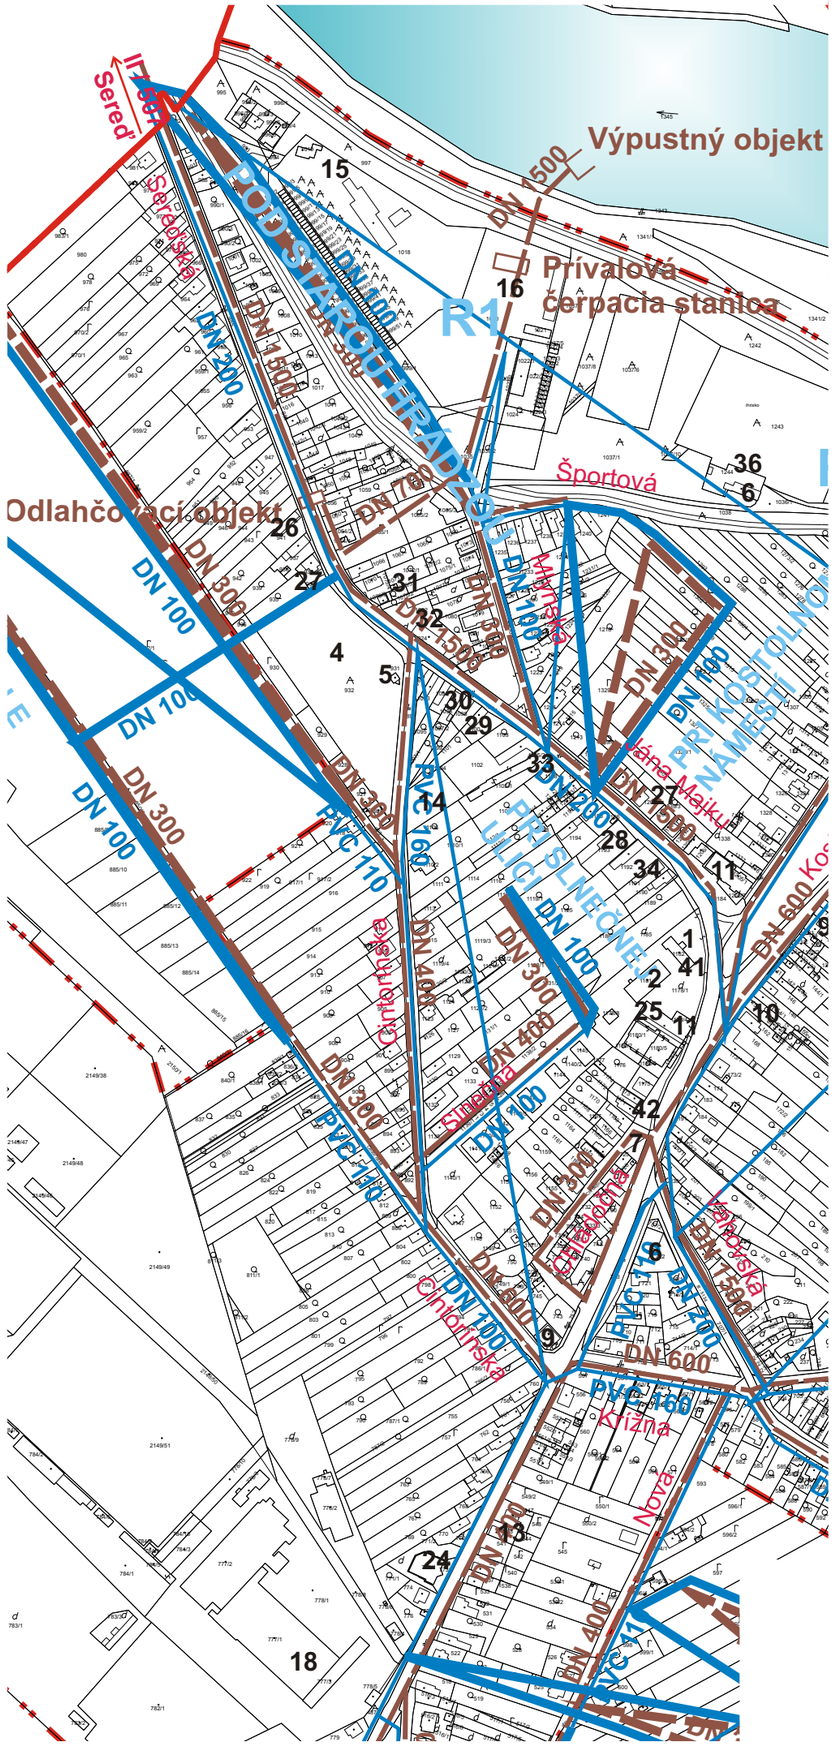

LEGENDA

Stav	Návrh	Výhľad	
			Hranica zastavaného územia obce
			Hranica katastrálneho územia obce
II/507			Cestné komunikácie
			Vodné plochy a toky
			Verejný pitný vodovod
			Kanalizácia
			Kanalizácia projektovo pripravená
			Výpustný objekt
			ČOV
			Pásmo hygienickej ochrany ČOV
			Vodný zdroj
			Pásmo hygienickej ochrany vodného zdroja
	Haviarske pole, P1		Rozvojové lokality

4a

územný plán obce DOLNÁ STREDA

ing.arch.Blanka Seidlová ing.arch.Peter Seidl
ing.Vlastimil Moèko

© 2005

verejné technické vybavenie vodné hospodárstvo

1:5000