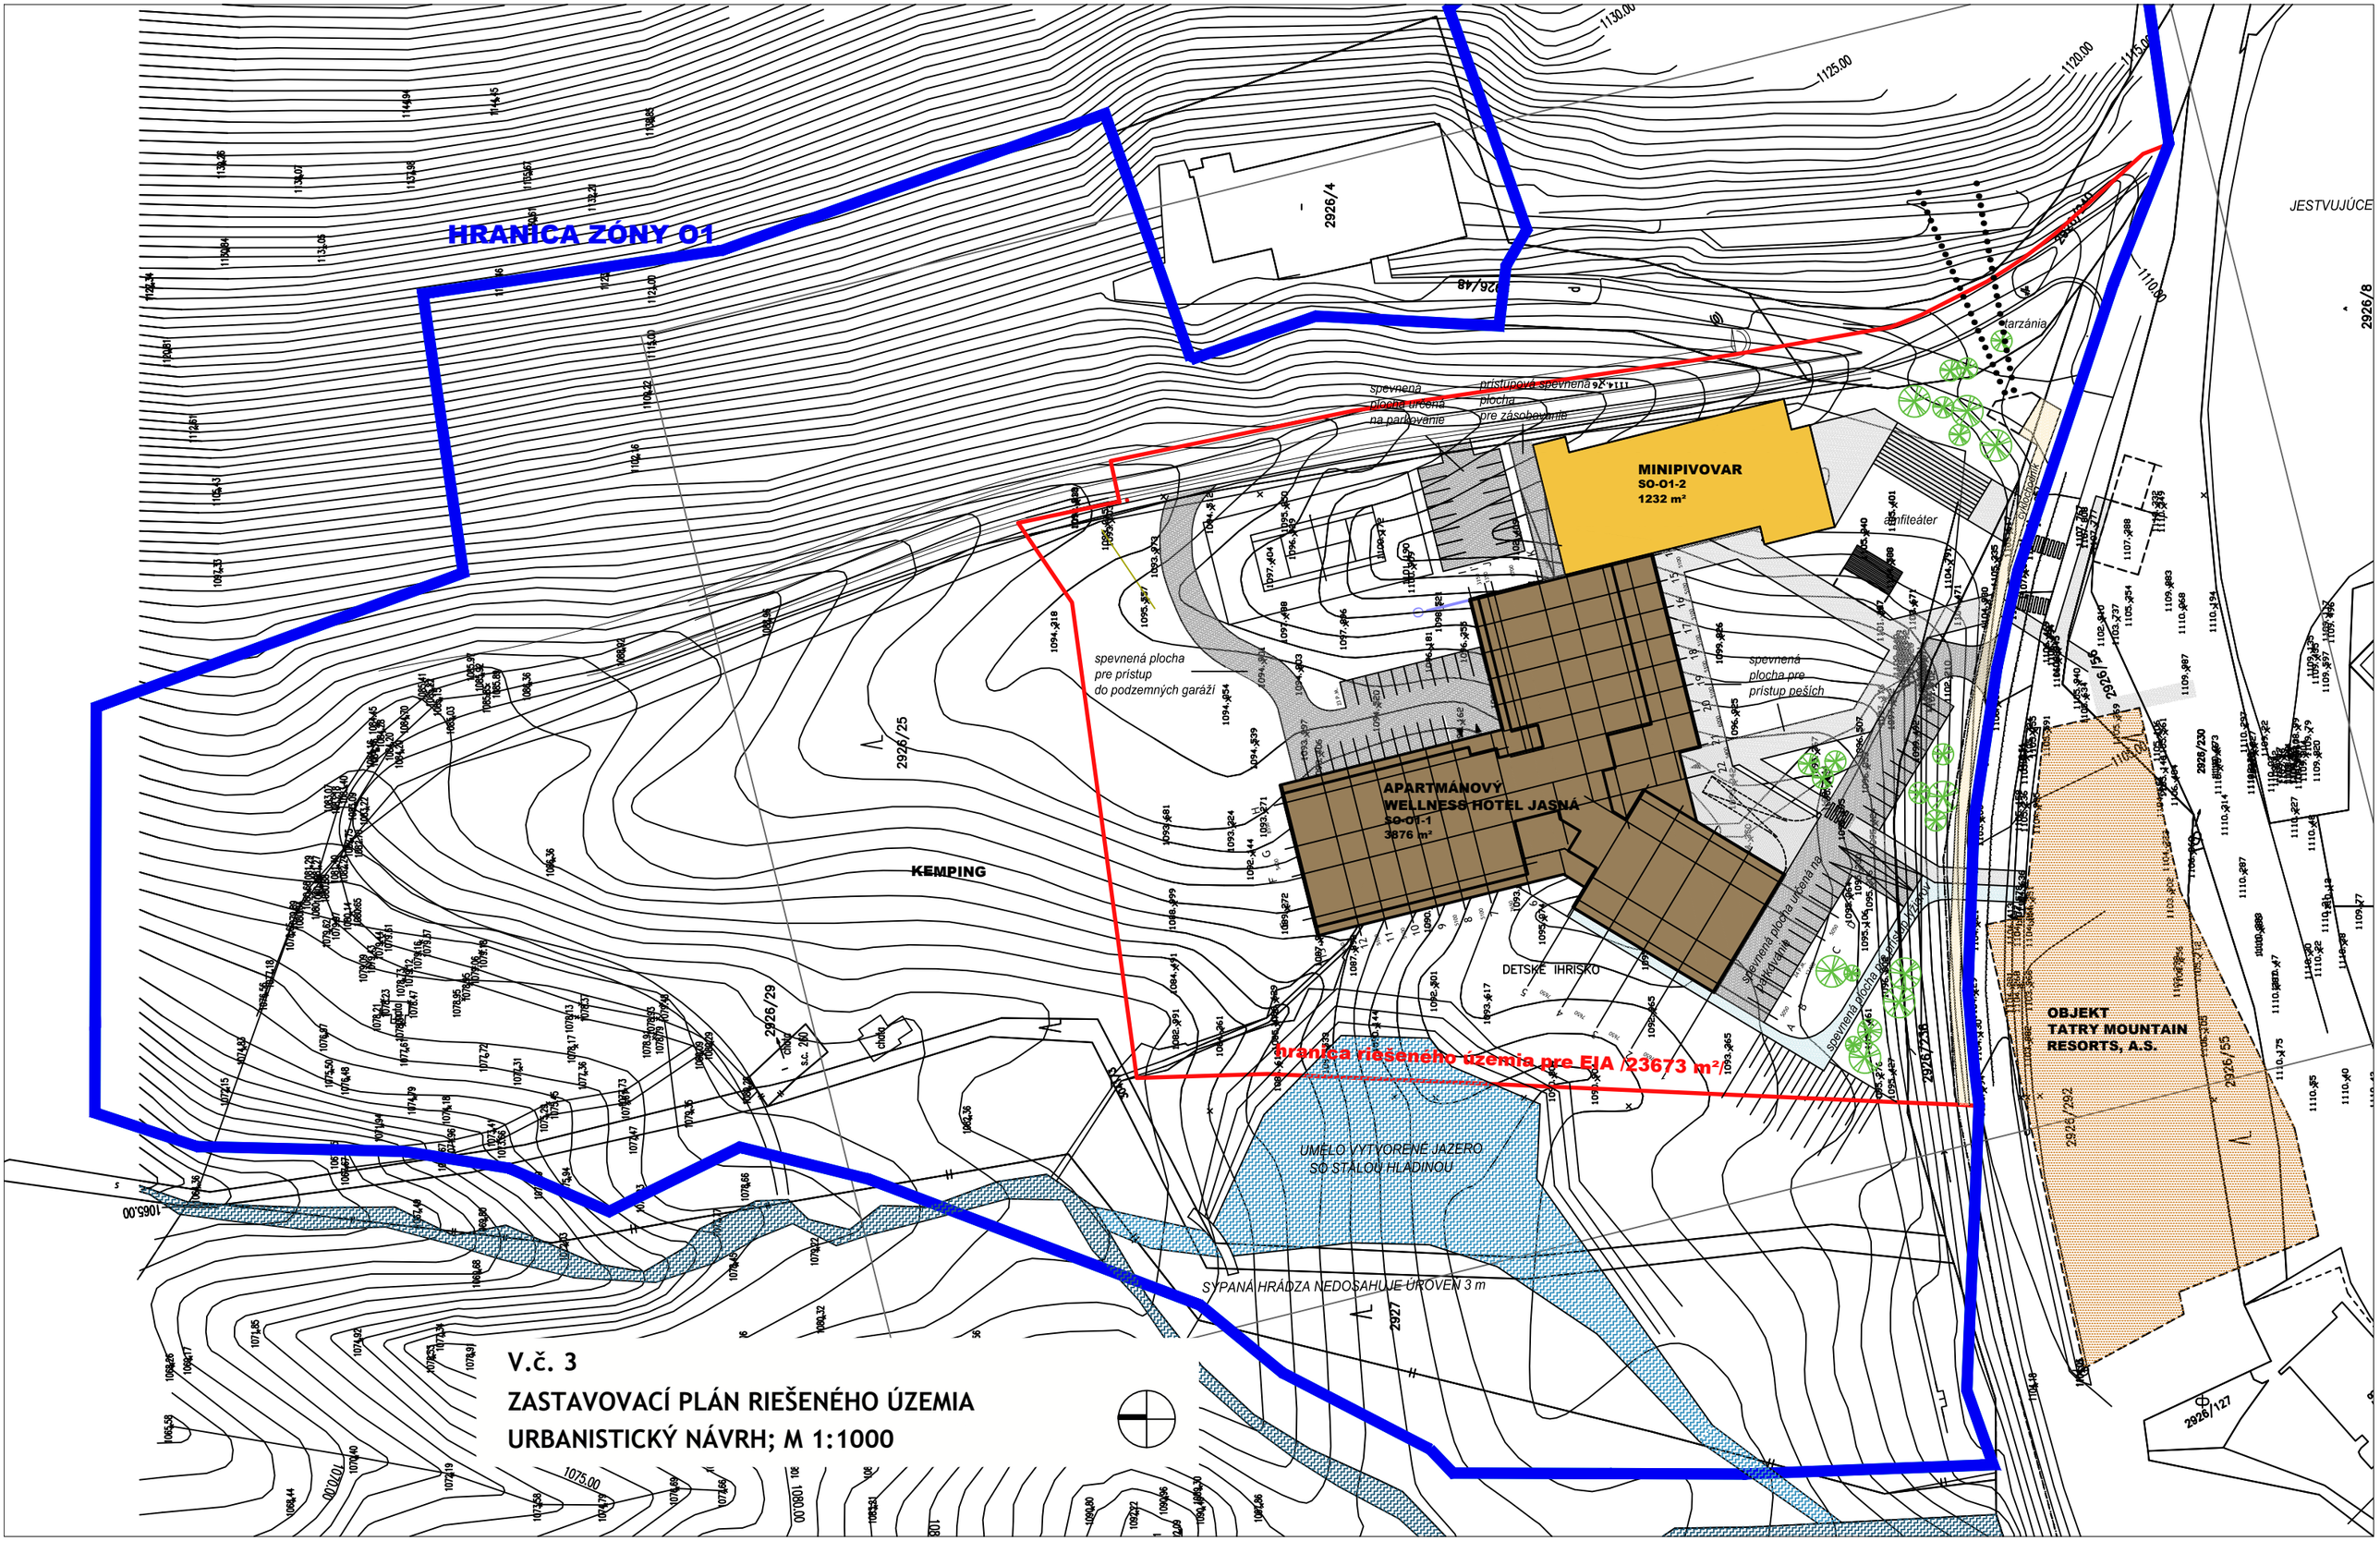

V.č. 3

ZASTAVOVACÍ PLÁN RIEŠENÉHO ÚZEMIA

URBANISTICKÝ NÁVRH; M 1:1000