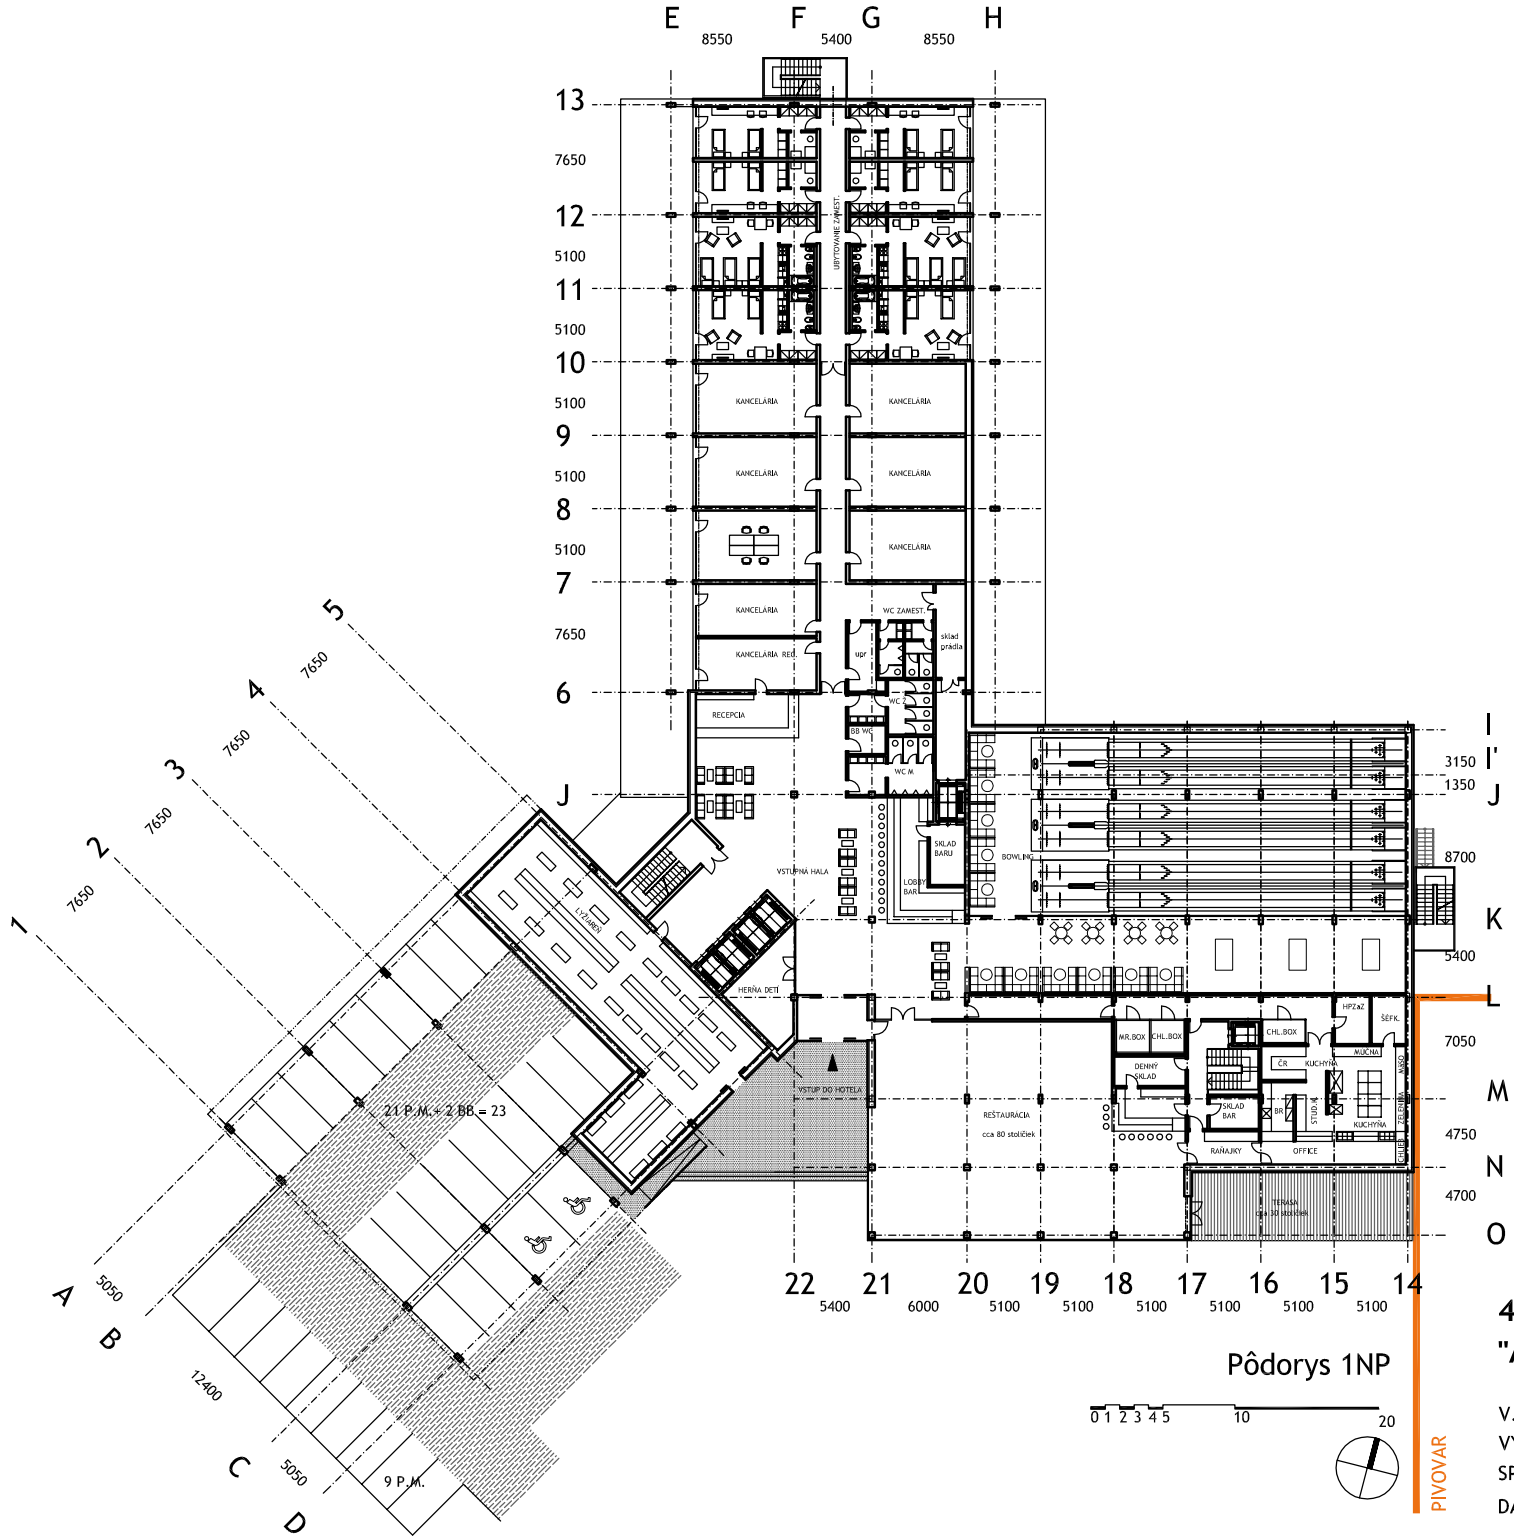


Pôdorys 1NP

0 1 2 3 4 5 10 20

4_ projektová šúdia projektu
"APARTMÁNOVÝ WELLNESS HOTEL JASNÁ"

V.Č. 4
VÝKRES: 1NP
SPRACOVATEĽ : B.D. - ARCH, s.r.o.
DÁTUM : 02/2017