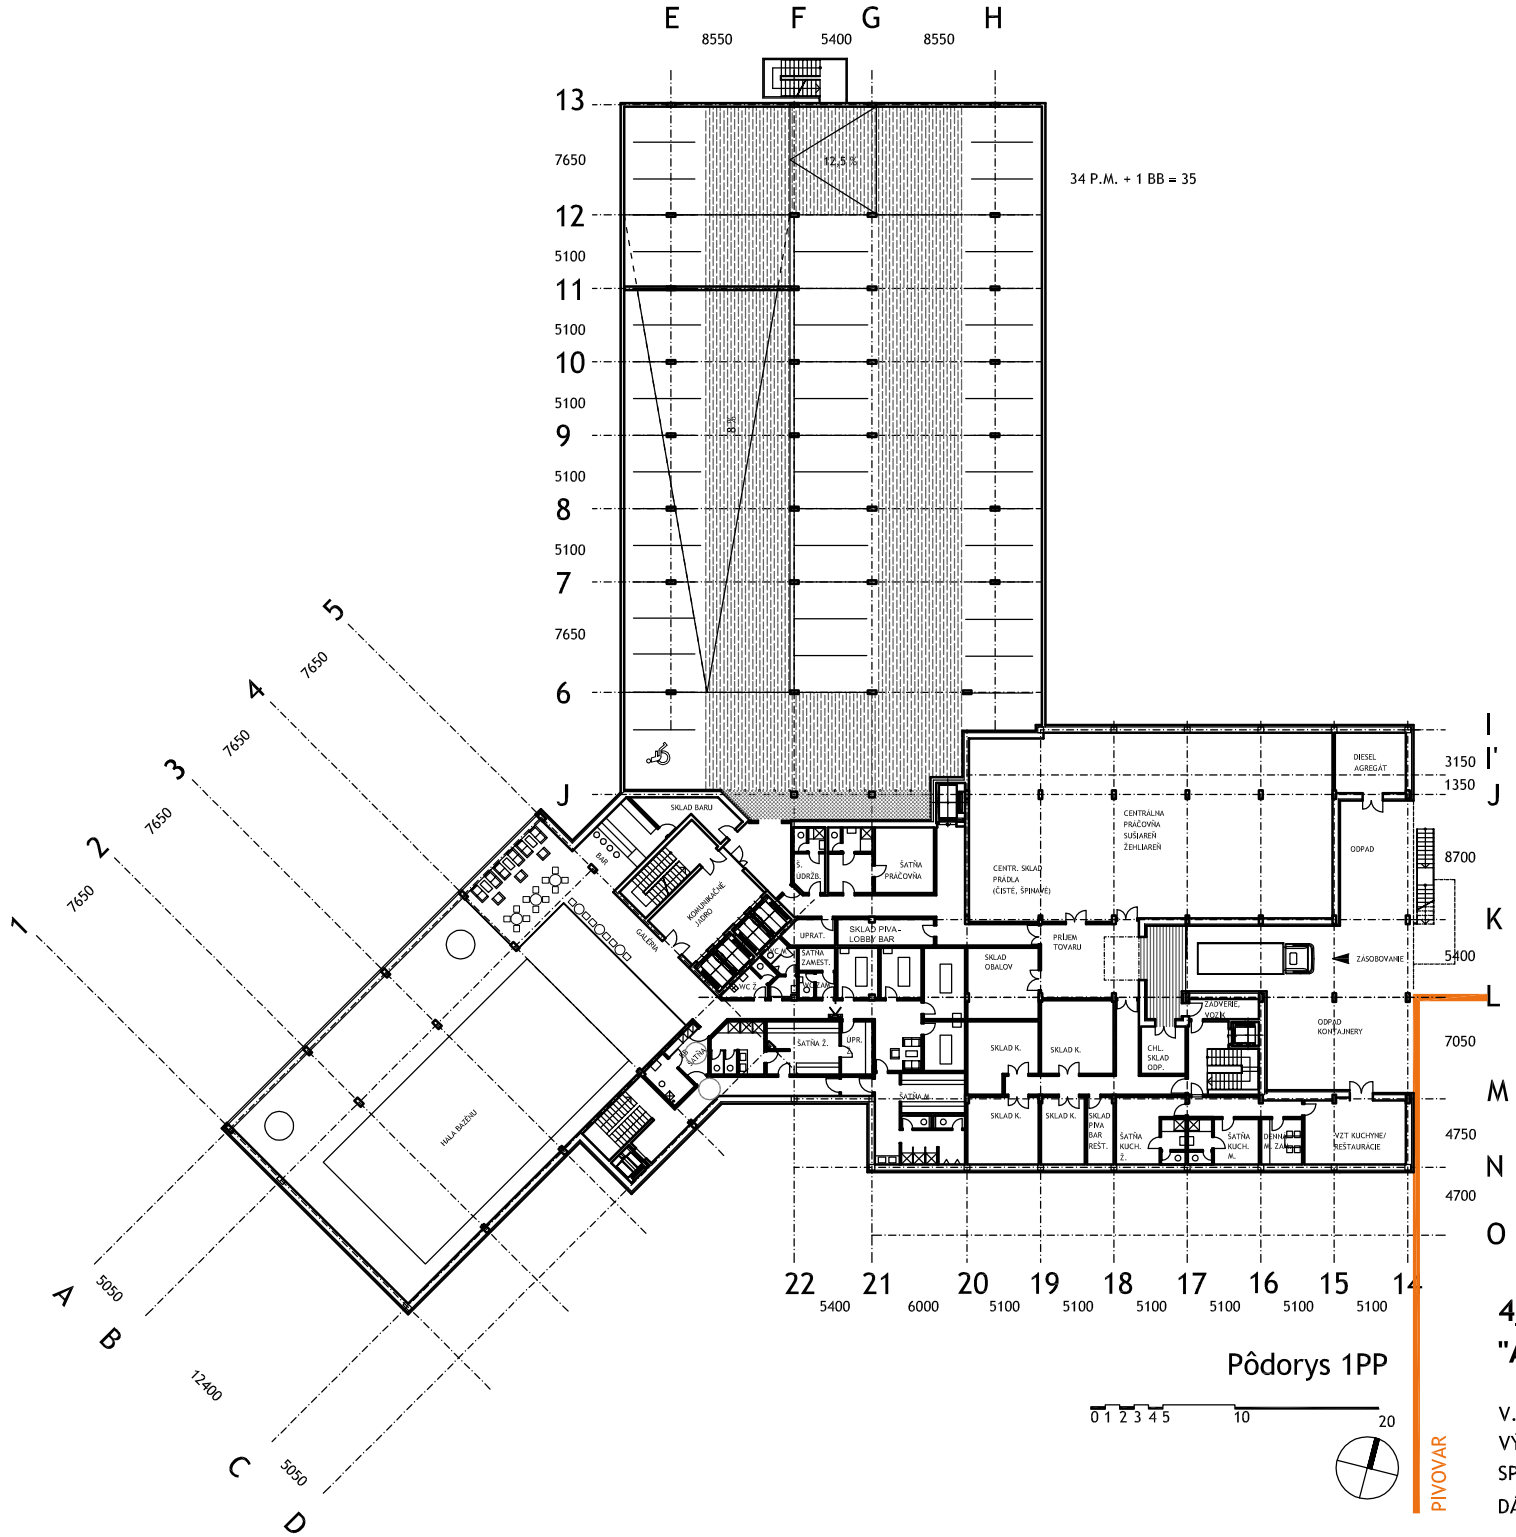


Pôdorys 1PP

0 1 2 3 4 5 10 20

4_ projektová šúdia projektu
"APARTMÁNOVÝ WELLNESS HOTEL JASNÁ"

V.Č. 3
VÝKRES: 1PP
SPRACOVATEĽ : B.D. - ARCH, s.r.o.
DÁTUM : 02/2017