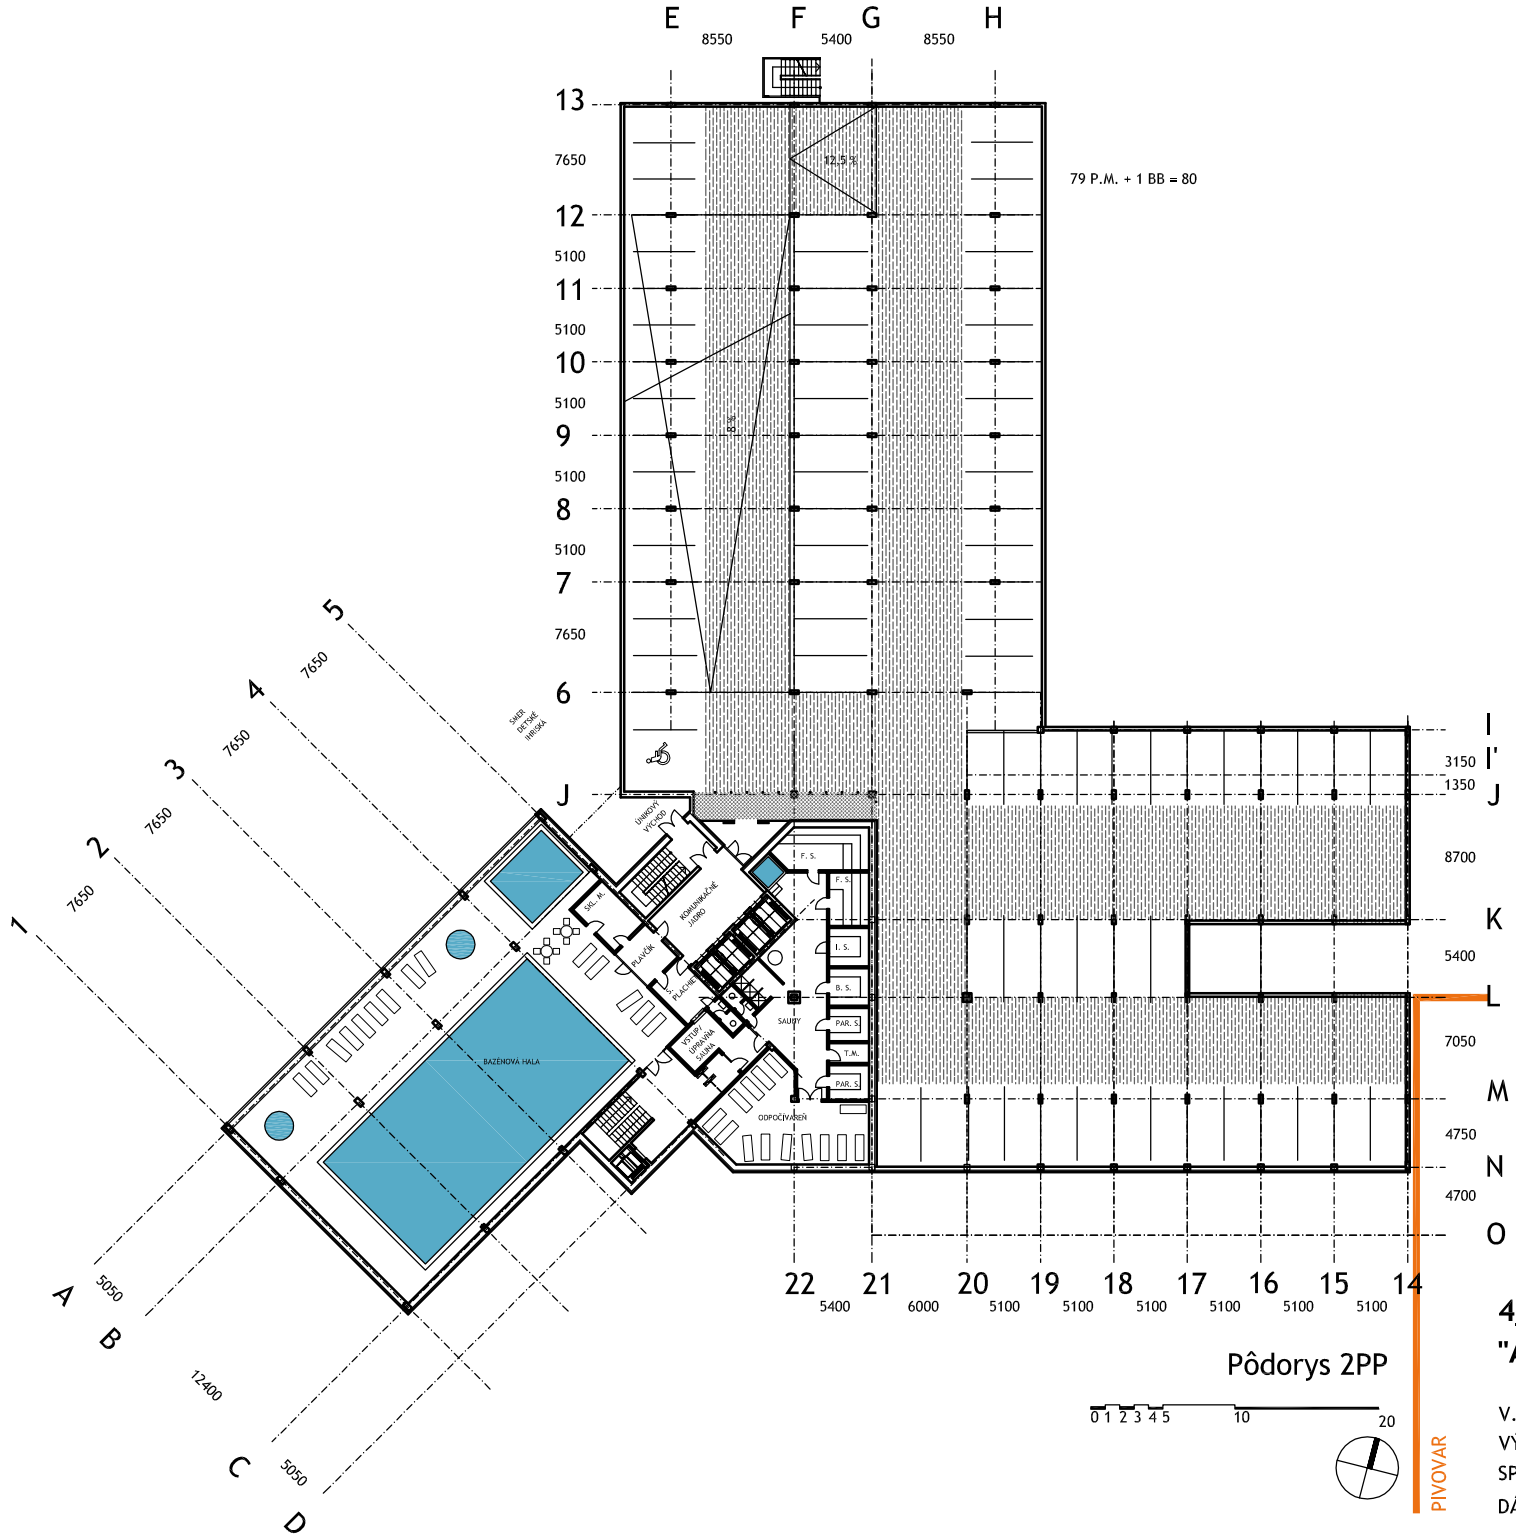


Pôdorys 2PP

0 1 2 3 4 5 10 20

# 4_ projektová šúdia projektu "APARTMÁNOVÝ WELLNESS HOTEL JASNÁ"

V.Č. 2
VÝKRES: 2PP
SPRACOVATEĽ : B.D. - ARCH, s.r.o.
DÁTUM : 02/2017