


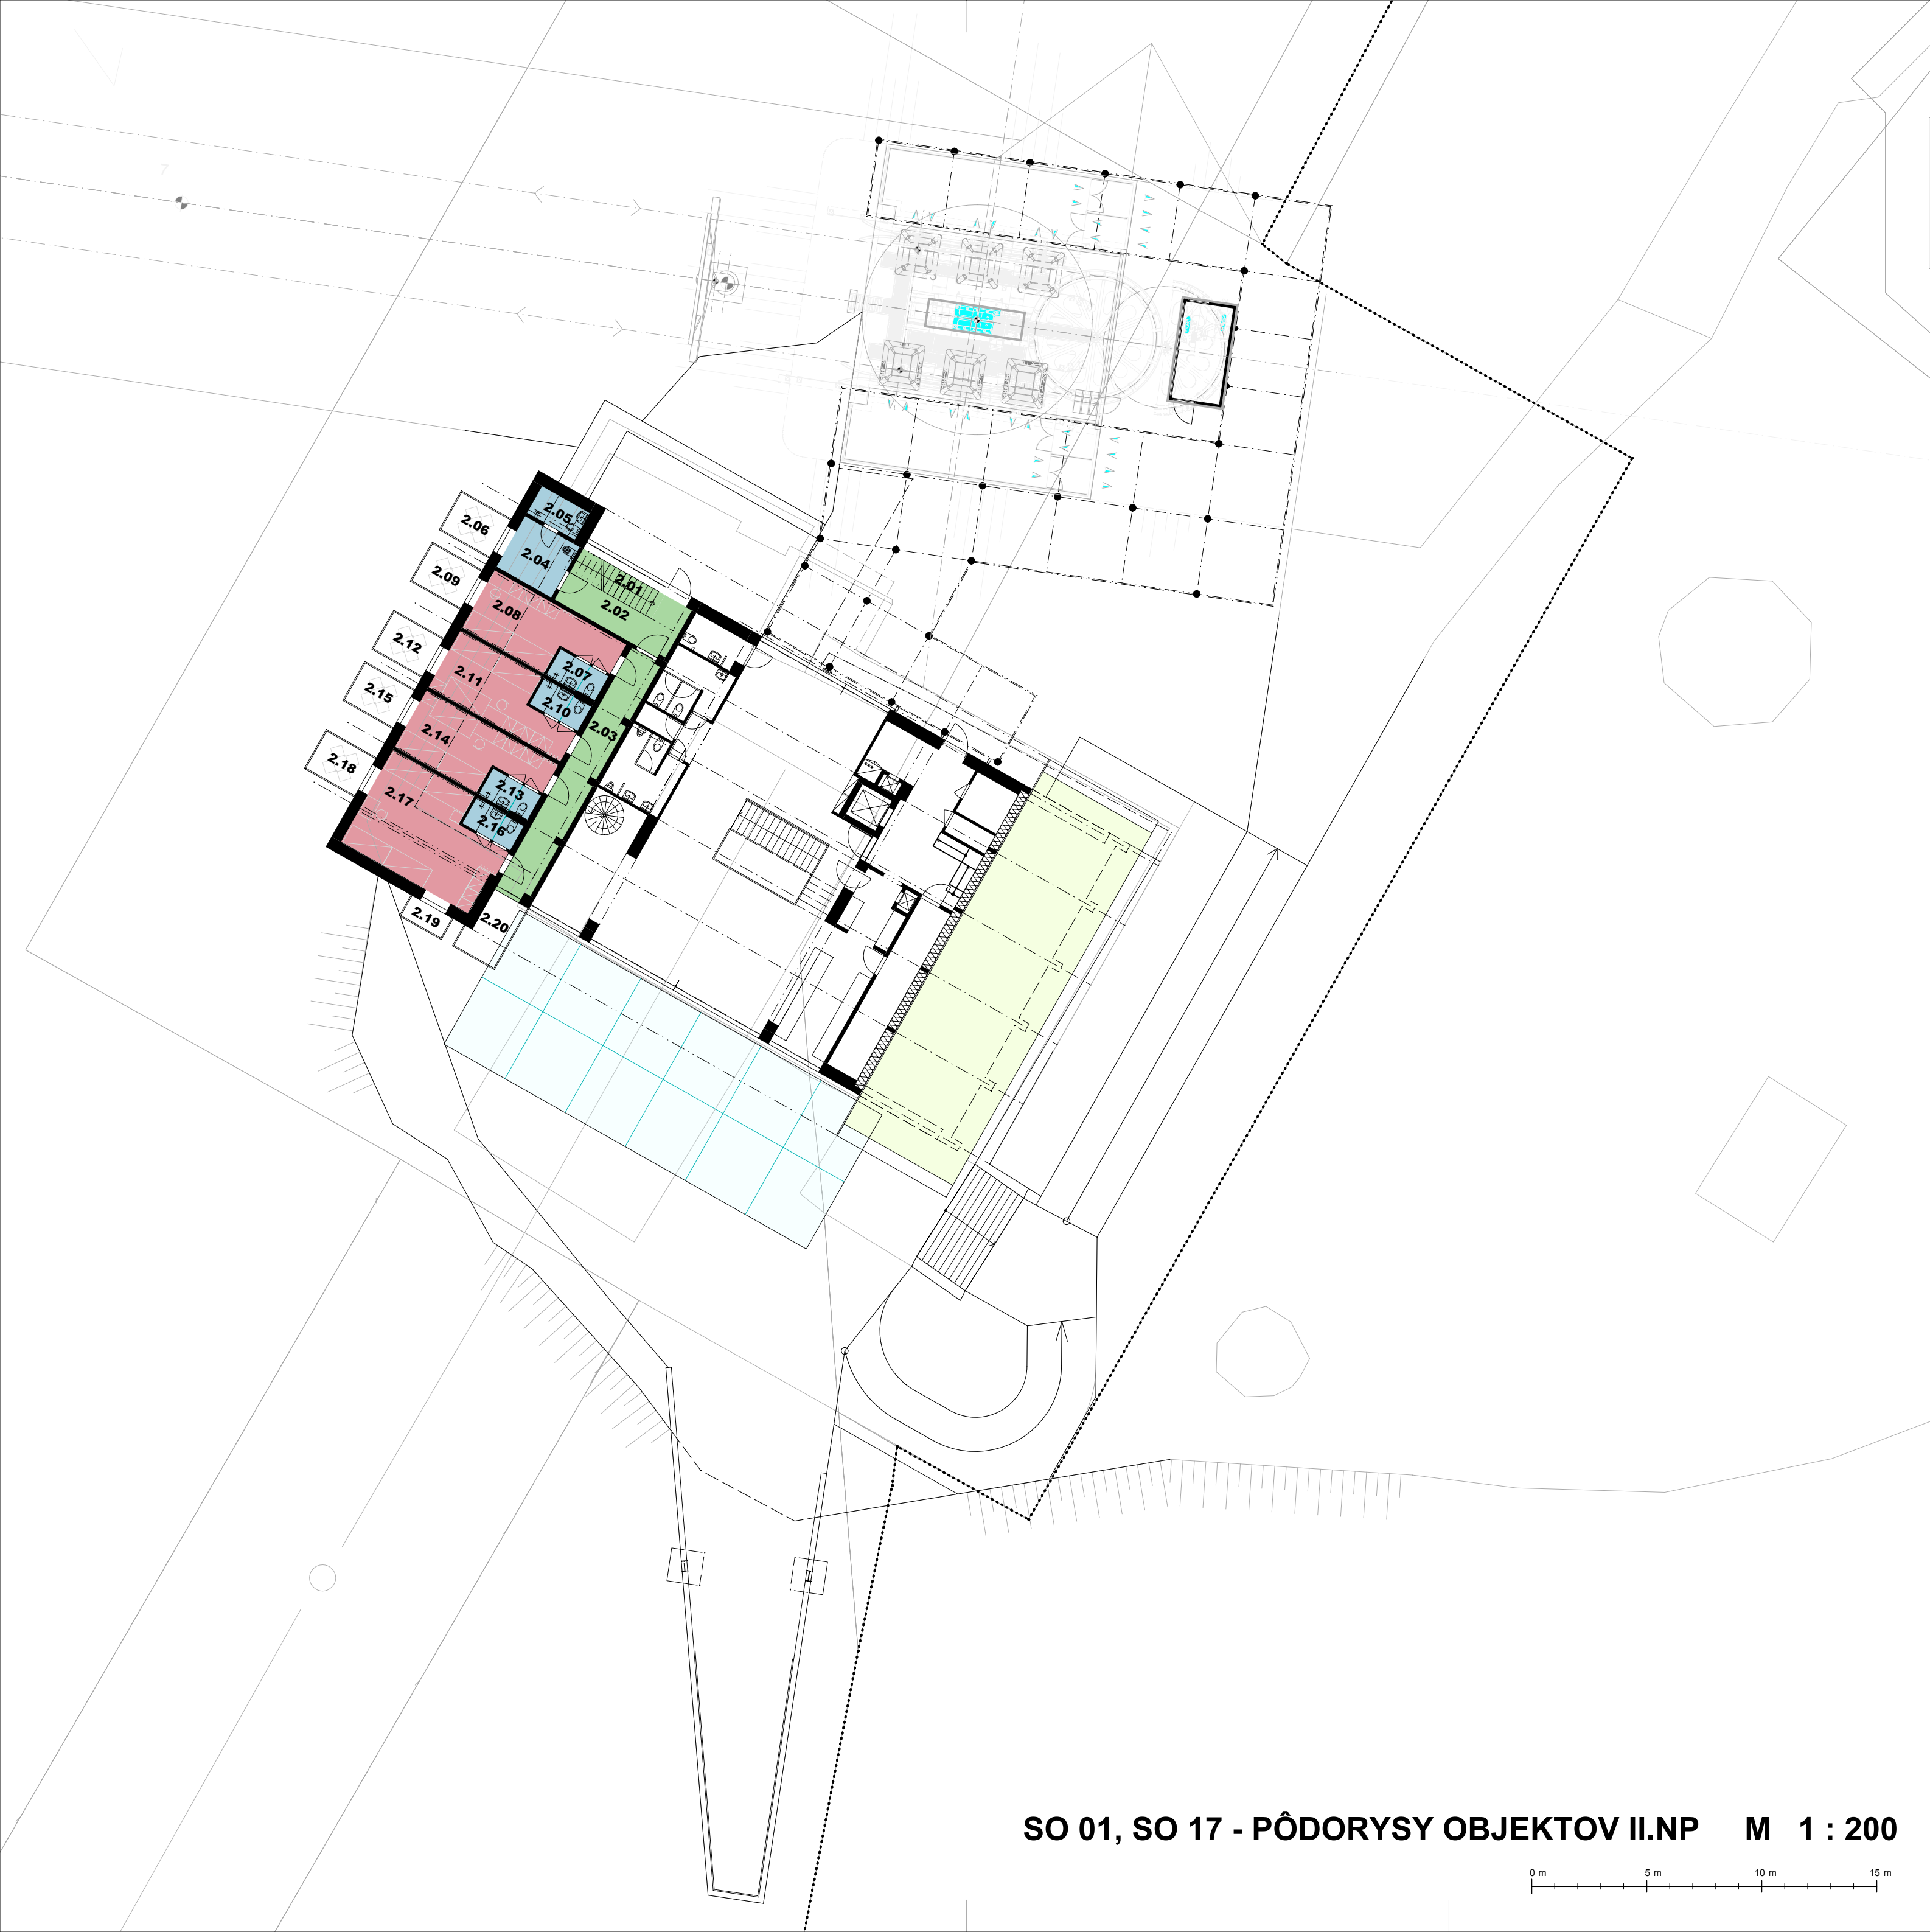

LEGENDA PREVÁDZKOVÝ DIAGRAM


VSTUPNÉ A KOMUNIKAČNÉ PRIESTORY
S VYBAVENÍM / VSTUPNÉ HALY, CHODBY, RECEPCIA /

PRIESTORY PRE UBYTOVANIE SO ZÁZEMÍM


HYGIENICKÉ PRIESTORY / UMYVÁRKY

SO 17 PÔDORYSY OBJEKTOV - II.NP
SO 17.2 Reštaurácia
SO 17.3 Výhliadková terasa

OZNAČ.	FUNKCIA	PLOCHA [m²]
2.01	SCHODISKO	4,85
2.02	HALA	9,11
2.03	CHODBA	17,82
2.04	UPRATOVACIA KOMORA	7,57
2.05	WC	3,24
2.06	BALKÓN	4,53
2.07	KÚPEĽŇA + WC	3,19
2.08	IZBA č.1	16,07
2.09	BALKÓN	4,53
2.10	KÚPEĽŇA + WC	3,19
2.11	IZBA č.2	15,97
2.12	BALKÓN	4,53
2.13	KÚPEĽŇA + WC	3,19
2.14	IZBA č.3	15,97
2.15	BALKÓN	4,53
2.16	KÚPEĽŇA + WC	3,19
2.17	IZBA č.4	27,74
2.18	BALKÓN	4,53
2.19	BALKÓN	2,00
2.20	BALKÓN	5,30
CELKOVÁ PLOCHA MIESTNOSTÍ		161,15

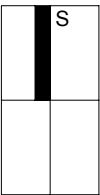

URBANISTICKO - ARCHITEKTONICKÁ ŠTÚDIA

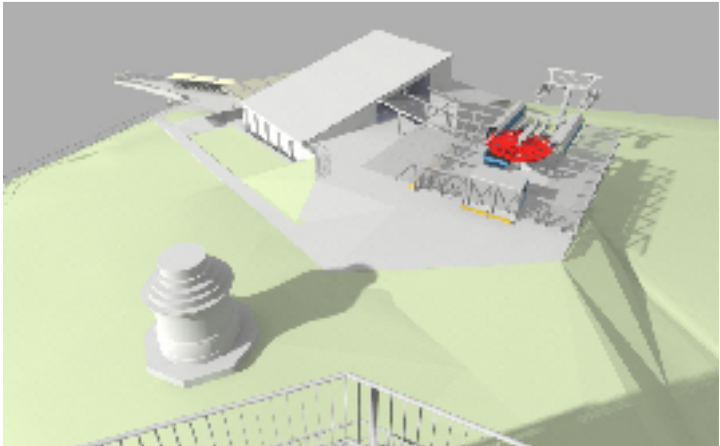

**VYHLIADKOVÁ KL GRF2-3-8 LEITNER
NITRA - ZOBOR**

8. SO 01, SO 17
PÔDORYSY OBJEKTOV II.NP M 1 : 200

OBJEDNÁVATEĽ:
Rímskokatolícka cirkev
Biskupstvo Nitra
Nám. Jána Pavla II. 7
950 50 Nitra

AUTOR :
Ing. Ivan ZUSKIN, aut. stav. inžinier
Ing. arch. Martin ZUSKIN
Ing. arch. Michal Zuskin

VYPRACOVAL:
Ing. arch. Martin ZUSKIN
Ing. arch. Michal Zuskin
Bc. Katarína Moravčíková

zuskin s.r.o.

architektonická kancelária
E. Bohúňa 21, 034 01 Ružomberok
tel. / fax.: + 421 905 523 818
e-mail: zuskin@zuskin.sk
IČO: 36658308, DIČ DPH: SK202221982

www.zuskin.org

Z.Č. S - 16 - 472 - 500

8.2017

SO 01, SO 17 - PÔDORYSY OBJEKTOV II.NP M 1 : 200



PD podlieha zákonu o autorských právach Z.z. 618/2003 vrátane zmien a doplnkov. PD je možné použiť len v zmysle platnej ZOD, za neoprávnené použitie má autor právo na náhradu škody.