


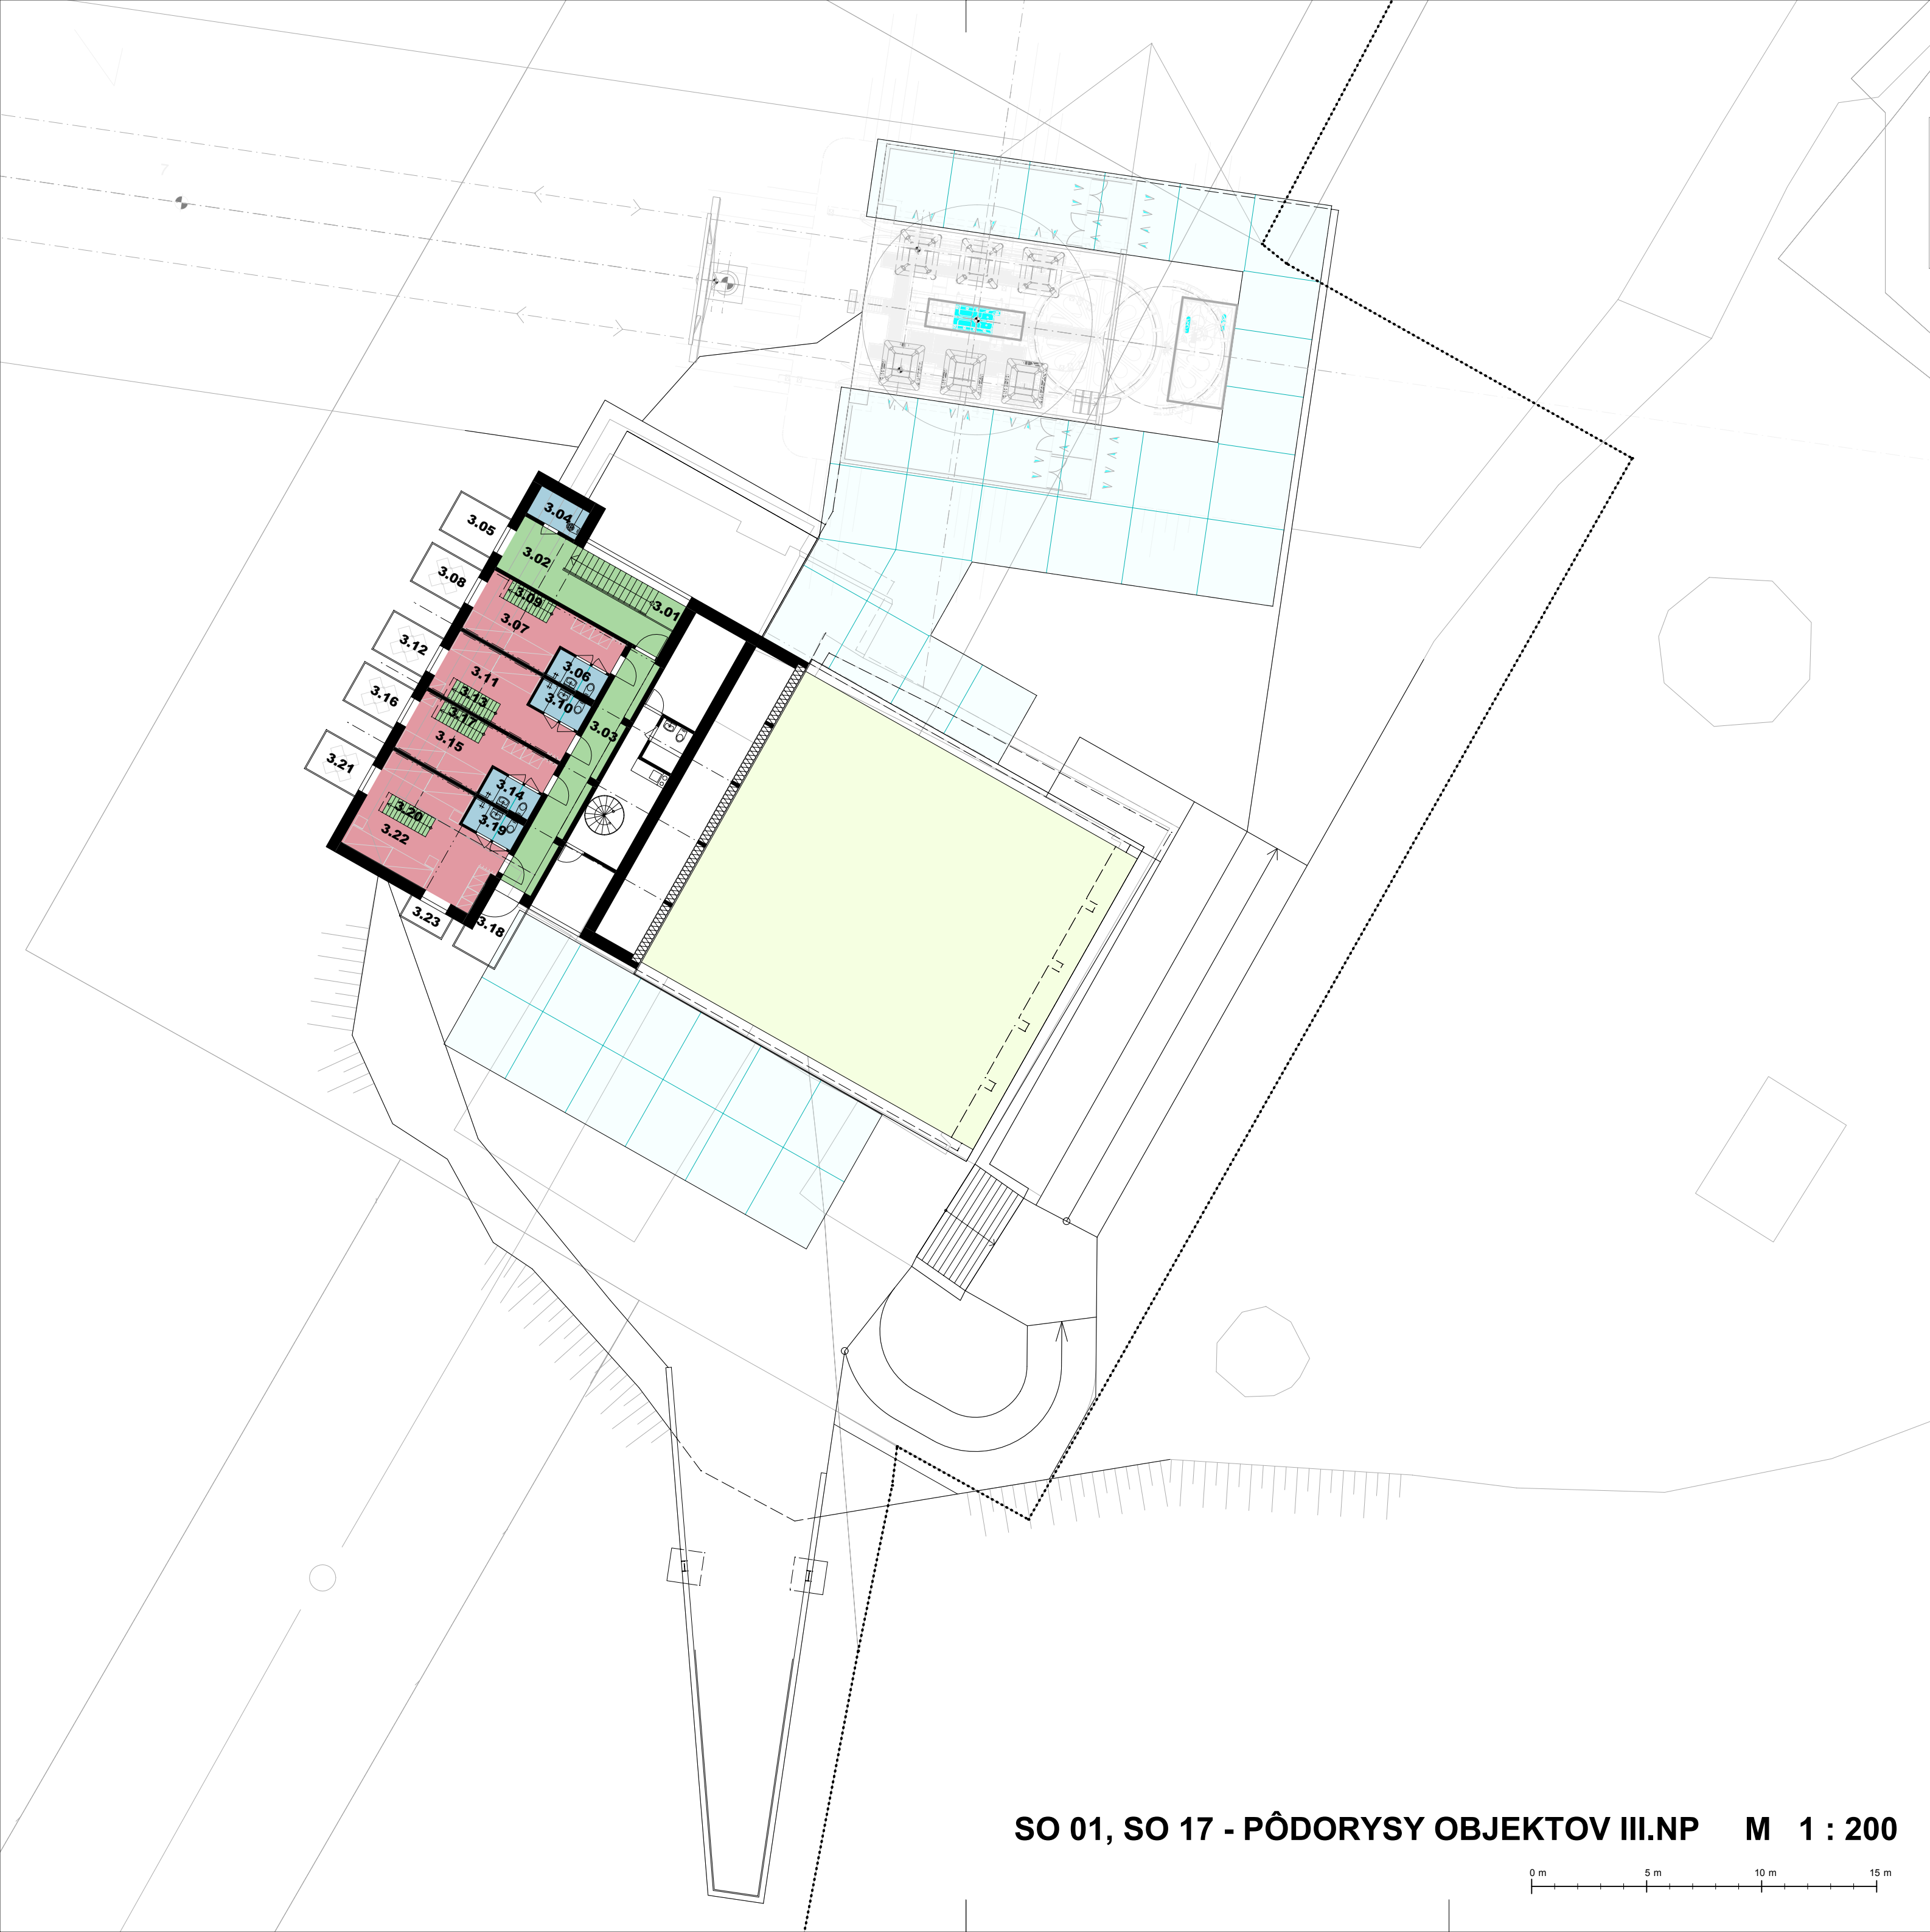

SO 01, SO 17 - PÔDORYSY OBJEKTŮ III.NP M 1 : 200




LEGENDA PREVÁDZKOVÝ DIAGRAM

- VSTUPNÉ A KOMUNIKAČNÉ PRIESTORY
S VYBAVENÍM / VSTUPNÉ HALY, CHODBY, RECEPCIA /
- PRIESTORY PRE UBYTOVANIE SO ZÁZEMÍM
- HYGIENICKÉ PRIESTORY / UMYVÁRKY


SO 17 PÔDORYSY OBJEKTŮ - III.NP

SO 17.2 Reštaurácia
SO 17.3 Výhľadková terasa

OZNAČ.	FUNKCIA	PLOCHA [m²]
3.01	SCHODISKO	6,42
3.02	CHODBA	14,73
3.03	CHODBA	17,82
3.04	UPRATOVACIA KOMORA	3,24
3.05	BALKÓN	4,53
3.06	KÚPEĽŇA + WC	3,19
3.07	IZBA č.5	14,19
3.08	BALKÓN	4,53
3.09	SCHODISKO	2,11
3.10	KÚPEĽŇA + WC	3,19
3.11	IZBA č.6	13,86
3.12	BALKÓN	4,53
3.13	SCHODISKO	2,11
3.14	KÚPEĽŇA + WC	3,19
3.15	IZBA č.7	13,86
3.16	BALKÓN	4,53
3.17	SCHODISKO	2,11
3.18	BALKÓN	5,30
3.19	KÚPEĽŇA + WC	3,19
3.20	SCHODISKO	2,11
3.21	BALKÓN	4,53
3.22	IZBA č.8	25,63
3.23	BALKÓN	2,00
CELKOVÁ PLOCHA MIESTNOSTÍ		160,90

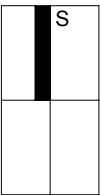

URBANISTICKO - ARCHITEKTONICKÁ ŠTÚDIA

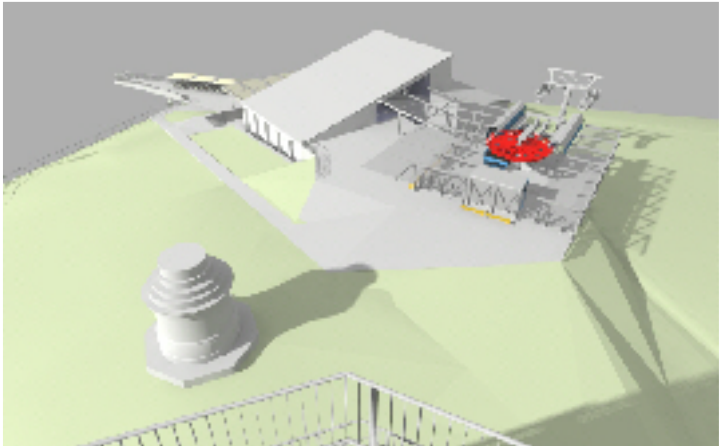

VYHLIADKOVÁ KL GRF2-3-8 LEITNER
NITRA - ZOBOR

9. SO 01, SO 17
PÔDORYSY OBJEKTŮ III.NP M 1 : 200

OBJEDNÁVATEĽ:
Rímskokatolícka cirkev
Biskupstvo Nitra
Nám. Jána Pavla II. 7
950 50 Nitra

AUTOR :
Ing. Ivan ZUSKIN, aut. stav. inžinier
Ing. arch. Martin ZUSKIN
Ing. arch. Michal Zuskin

VYPRACOVAL:
Ing. arch. Martin ZUSKIN
Ing. arch. Michal Zuskin
Bc. Katarína Moravčíková

Z.Č. S - 16 - 472 - 500

8.2017

zuskin s.r.o.
architektonická kancelária
E. Bohúňa 21, 034 01 Ružomberok
tel. / fax.: + 421 905 523 818
e-mail: zuskin@zuskin.sk
IČO: 36658308, DIČ DPH: SK202221982
www.zuskin.org

PD podlieha zákonu o autorských právach Z.z. 618/2003 vrátane zmien a doplnkov. PD je možné použiť len v zmysle platnej ZOD, za neoprávnené použitie má autor právo na náhradu škody.