



ÚZEMNÝ PLÁN OBCE KRUŠINEC

NÁVRH

M 1 : 2 000

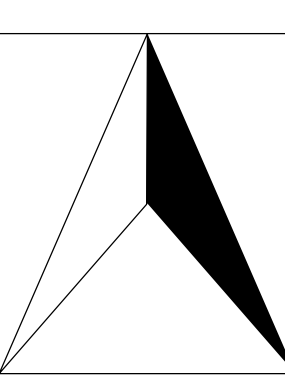

V ROZSAHU ZASTAVANÉHO ÚZEMIA OBCE

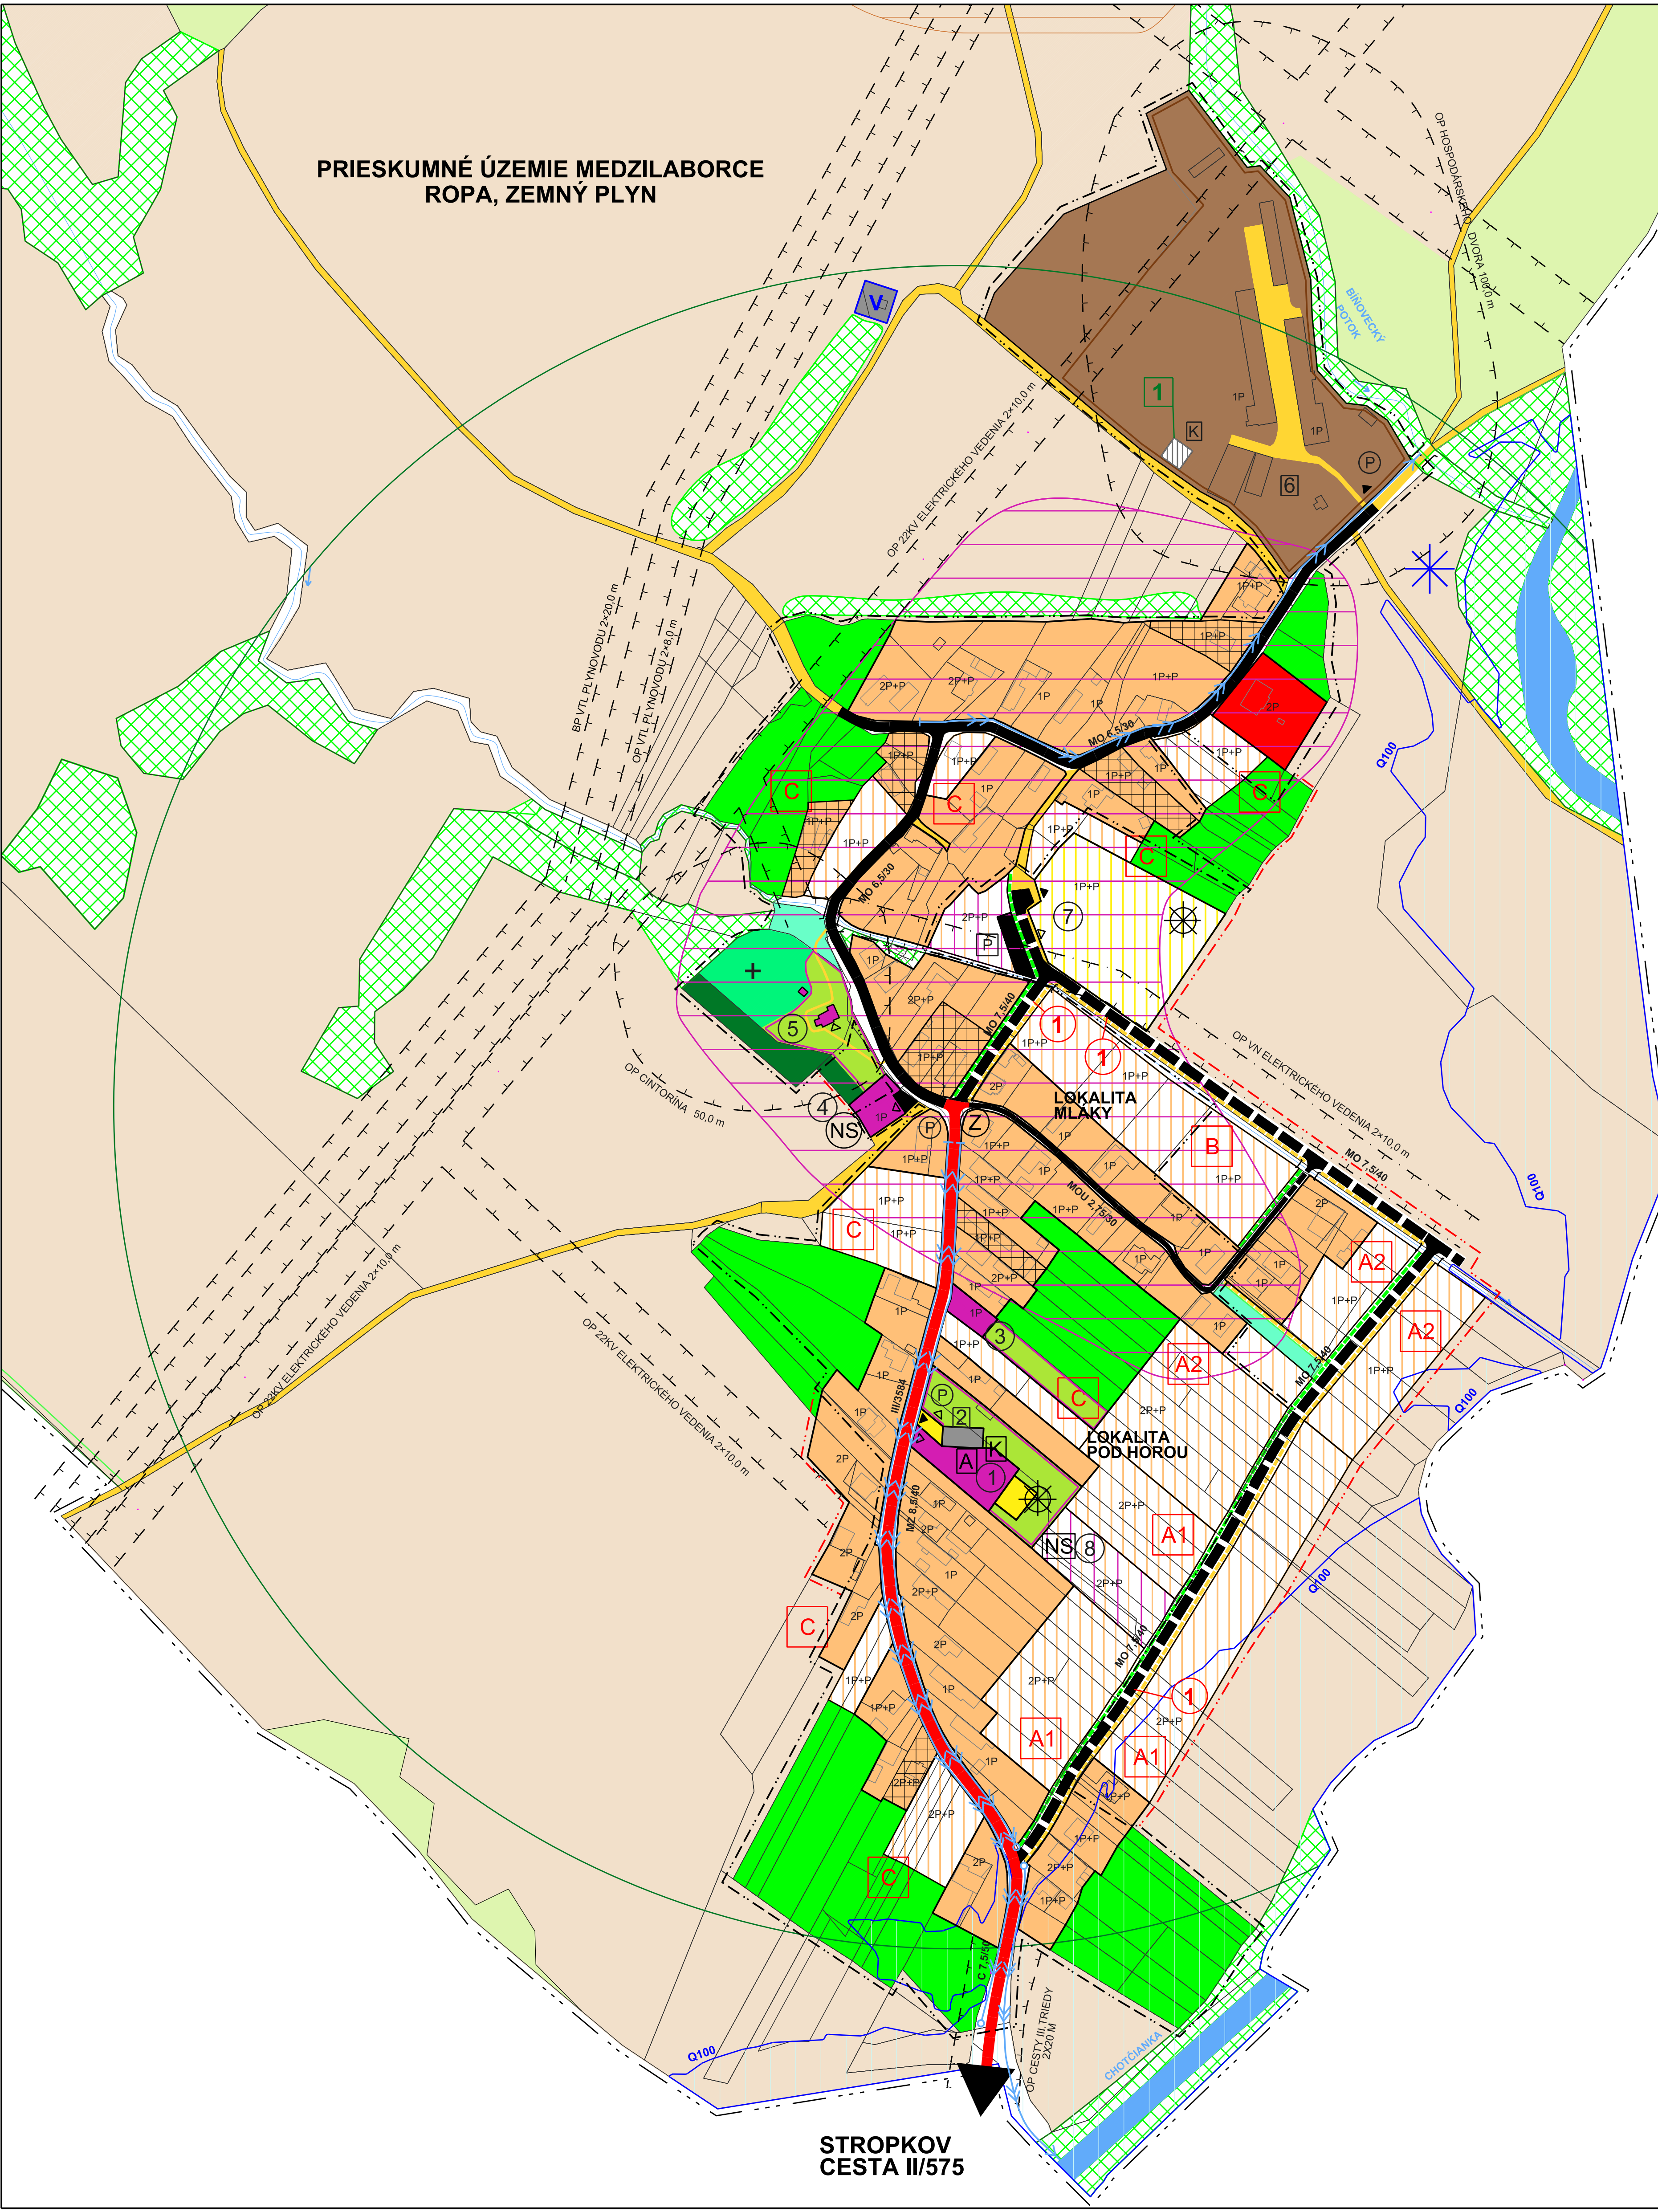

NAVROVANÉ LOKALITY BÝVANIA

OZNAČENIE V GRAFIKE	NÁZOV LOKALITY
A	LOKALITA RODINNÝCH DOMOV POD HOROU
A1	I. ETAPA VÝSTAVBY
A2	II. ETAPA VÝSTAVBY
B	LOKALITA RODINNÝCH DOMOV MLÁKY
C	PRIELUKY PRE VÝSTAVBU RODINNÝCH DOMOV

JESTVUJÚCA A NAVROVANÁ OBČIANSKA VYBAVENOSŤ A VÝROBNÉ AREÁLY

1	OBECNÝ ÚRAD, KULTÚRNY DOM, ODDYCHOVO - ŠPORTOVÝ AREÁL
2	VÝROBA TECHNICKÝCH PLASTOVÝCH DIELCOV
3	DOM SMŮTKU
4	NÁKUPNÉ STREDISKO, POTRAVINY, HOSTINEC
5	GRÉCKOKATO LíCKY KOSTOL
6	HOSPODÁRSKY DVOR POLNOHOSPODÁRSKEJ VÝROBY(SHR)
7	ODDYCHOVO ŠPORTOVÝ AREÁL
8	KOMERČNÁ OBČIANSKA VYBAVENOSŤ
A	VEREJNÁ ADMINISTRATÍVA
K	KULTÚRNE ZARIADENIA
NS	NÁKUPNÉ STREDISKO

LEGENDA

A) HRANICE, OCHRANNÉ PÁSMA	
STAV	NÁVRH
---	HRANICA KATASTRÁLNEHO ÚZEMIA OBCE
---	HRANICA ZASTAVANÉHO ÚZEMIA K 01.01.1990
---	HRANICA ZASTAVANÉHO ÚZEMIA
---	OCHRANNÉ PÁSMA VŠETKÝCH DRUHOV
B) FUNKČNÉ VYUŽITIE ÚZEMIA	
OBYTNÉ ÚZEMIE	
STAV	NÁVRH
	PLOCHY RODINNÝCH DOMOV
	PLOCHY BYTOVÝCH DOMOV
	PLOCHY OBČIANSKEJ VYBAVENOSTI
	PLOCHY HOSPODÁRSKEJ A REKREAČNEJ ZELENÉ NA POZEMKOCH RODINNÝCH DOMOV
	PLOCHY RODINNÝCH DOMOV NA REKONŠTRUKCIU A PRESTAVBU
	PLOCHA CINTORÍNA
	PLOCHY VEREJNEJ SPRIEVODNEJ ZELENÉ VŠETKÉHO DRUHU
VÝROBNÉ ÚZEMIE	
STAV	NÁVRH
	PLOCHA HOSPODÁRSKEHO DVORA POLNOHOSPODÁRSKEJ VÝROBY
	PLOCHY PRIEMYSELNEJ VÝROBY, VÝROBNÝCH SLUŽIEB
	PLOCHA KOMPOSTOVISKA
	TECHNICKÉ VYBAVENIE ÚZEMIA(VODOJEM)
REKREAČNÉ ÚZEMIE	
STAV	NÁVRH
	PLOCHY ŠPORTOVEJ VYBAVENOSTI A ŠPORTOVÝCH IHRISK
ZMIEŠANÉ ÚZEMIE	
STAV	NÁVRH
	PLOCHY OBČIANSKEJ VYBAVENOSTI A BÝVANIA
C) VEREJNÁ CESTNÁ DOPRAVA A DOPRAVNÉ ZARIADENIA	
STAV	NÁVRH
	CESTA III. TRIEDY č. 3584 FUNKČNEJ TRIEDY B3
	CESTNÉ MOSTY
	MIESTNE OBSLUŽNÉ KOMUNIKÁCIE FUNKČNEJ TRIEDY C2 A C3
	PEŠIE CHODNÍKY A PÁS SPRIEVODNEJ ZELENÉ
	ODVODŇOVACIE RIGOLY POVRCHOVÝCH VÔD POZDĺŽ CESTY III. TRIEDY A MK
	ÚROVNŇOVÉ PARKOVISKÁ
	ZASTÁVKY AUTOBUSOVEJ HROMADNEJ DOPRAVY
	IZOFÓNY PEŠIEJ DOSTUPNOSTI K ZASTÁVKAM AUTOBUSOVEJ HROMADNEJ DOPRAVY
	ÚČELOVÉ NESPEVNENÉ KOMUNIKÁCIE
D) KRAJINNÁ ŠTRUKTÚRA, OCHRANA PRÍRODY, KULTÚRNE DEDIČSTVO	
STAV	NÁVRH
	PLOCHY LESOV
	PLOCHY SPRIEVODNEJ ZELENÉ VODNÝCH TOKOV A NDV
	VODNÝ TOK CHOTČIANKA
	MALE VODNÉ TOKY
	ORNÁ PÔDA A TTP
E) REGULAČNÉ PRVKY A JAVY	
STAV	NÁVRH
	MAXIMÁLNA PODLAŽNOSŤ ZÁSTAVBY JEDNOTLIVÝCH FUNKČNÝCH PLOCH
	ROZVOJOVÉ LOKALITY BÝVANIA
	HOSPODÁRSKE A PEŠIE VSTUPY DO AREÁLOV OBČIANSKEJ VYBAVENOSTI, VÝROBY A ŠPORTU
	HRANICA ZÁTOPOVÉHO ÚZEMIA NA Q100 ROČNÚ VODU
	HISTORICKÉ JADRO OBCE
	ZOSUVNÉ ÚZEMIA
	OPUSTENÁ SKLÁDKA BEZ PREKRYTIA

I. VEREJNOPROSPEŠNÉ STAVBY PODĽA ZÁVÄZNEJ ČASŤI ÚPN VÚC PREŠOVSKÉHO KRAJA
VČÍTANE NÁSLEDNÝCH ZMIEN A DOPLNKOV
V OBLASTI ODPADOVÉHO HOSPODÁRSTVA

- 1 STAVBY A ZARIADENIA NA ZNEŠKODŇOVANIE, DOTRIEDĚOVANIE, KOMPOSTOVANIE, RECYKLÁCIU ODPADOV

II. VEREJNOPROSPEŠNÉ STAVBY PODĽA ZÁVÄZNEJ ČASŤI ÚPN OBCE KRUŠINEC
A) VEREJNÁ DOPRAVA

- 1 NAVROVANÉ MIESTNE OBSLUŽNÉ KOMUNIKÁCIE, VČÍTANE PRIDRUŽENÉHO PRIESTORU (PEŠÍ CHODNÍK A PÁS SPRIEVODNEJ ZELENÉ)

Osoba s odbornou spôsobilosťou pre obstarávanie ÚPP a ÚPD Ing. Martin Hudec, Košice, registračné číslo 275

URBAN studio s.r.o.	URBANIZMUS-ÚZEMNÝ PLÁN-EKOLOGIA-ZIVOTNÉ PROSTREDIE Košice, Letná ul. č. 45, www.urban.sk, urban@urban.sk	dátum spracovania: 2017
názov dokumentácie:	ÚZEMNÝ PLÁN OBCE KRUŠINEC - NÁVRH	
názov výkresu:	KOMPLEXNÝ VÝKRES PRESTOROVÉHO USPORIADANIA A FUNKČNEHO VYUŽÍVANIA ÚZEMIA, NÁVRH VEREJNEJ DOPRAVNEJ VYBAVENOSTI	2b,3b
Hlavný riešiteľ: ING., ARCH. D. HUDEC	projektanti: ING. Š. ŠKODA, ING. D. DROTÁROVÁ, ING. F. PRIŠČÁK	
ARCHIGRAPH	grafika: BC. V. STAUROVSKÝ, BC. M. VELAS ARCHITEKTONICKO-GRAFICKÉ ŠTÚDIO, Letná 45, 041 91 Košice	mierka: 1:2000