



ÚZEMNÝ PLÁN OBCE KRUŠINEC - NÁVRH

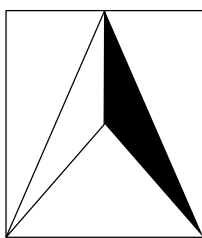

M 1 : 5 000

V ROZSAHU KATASTRÁLNEHO ÚZEMIA OBCE

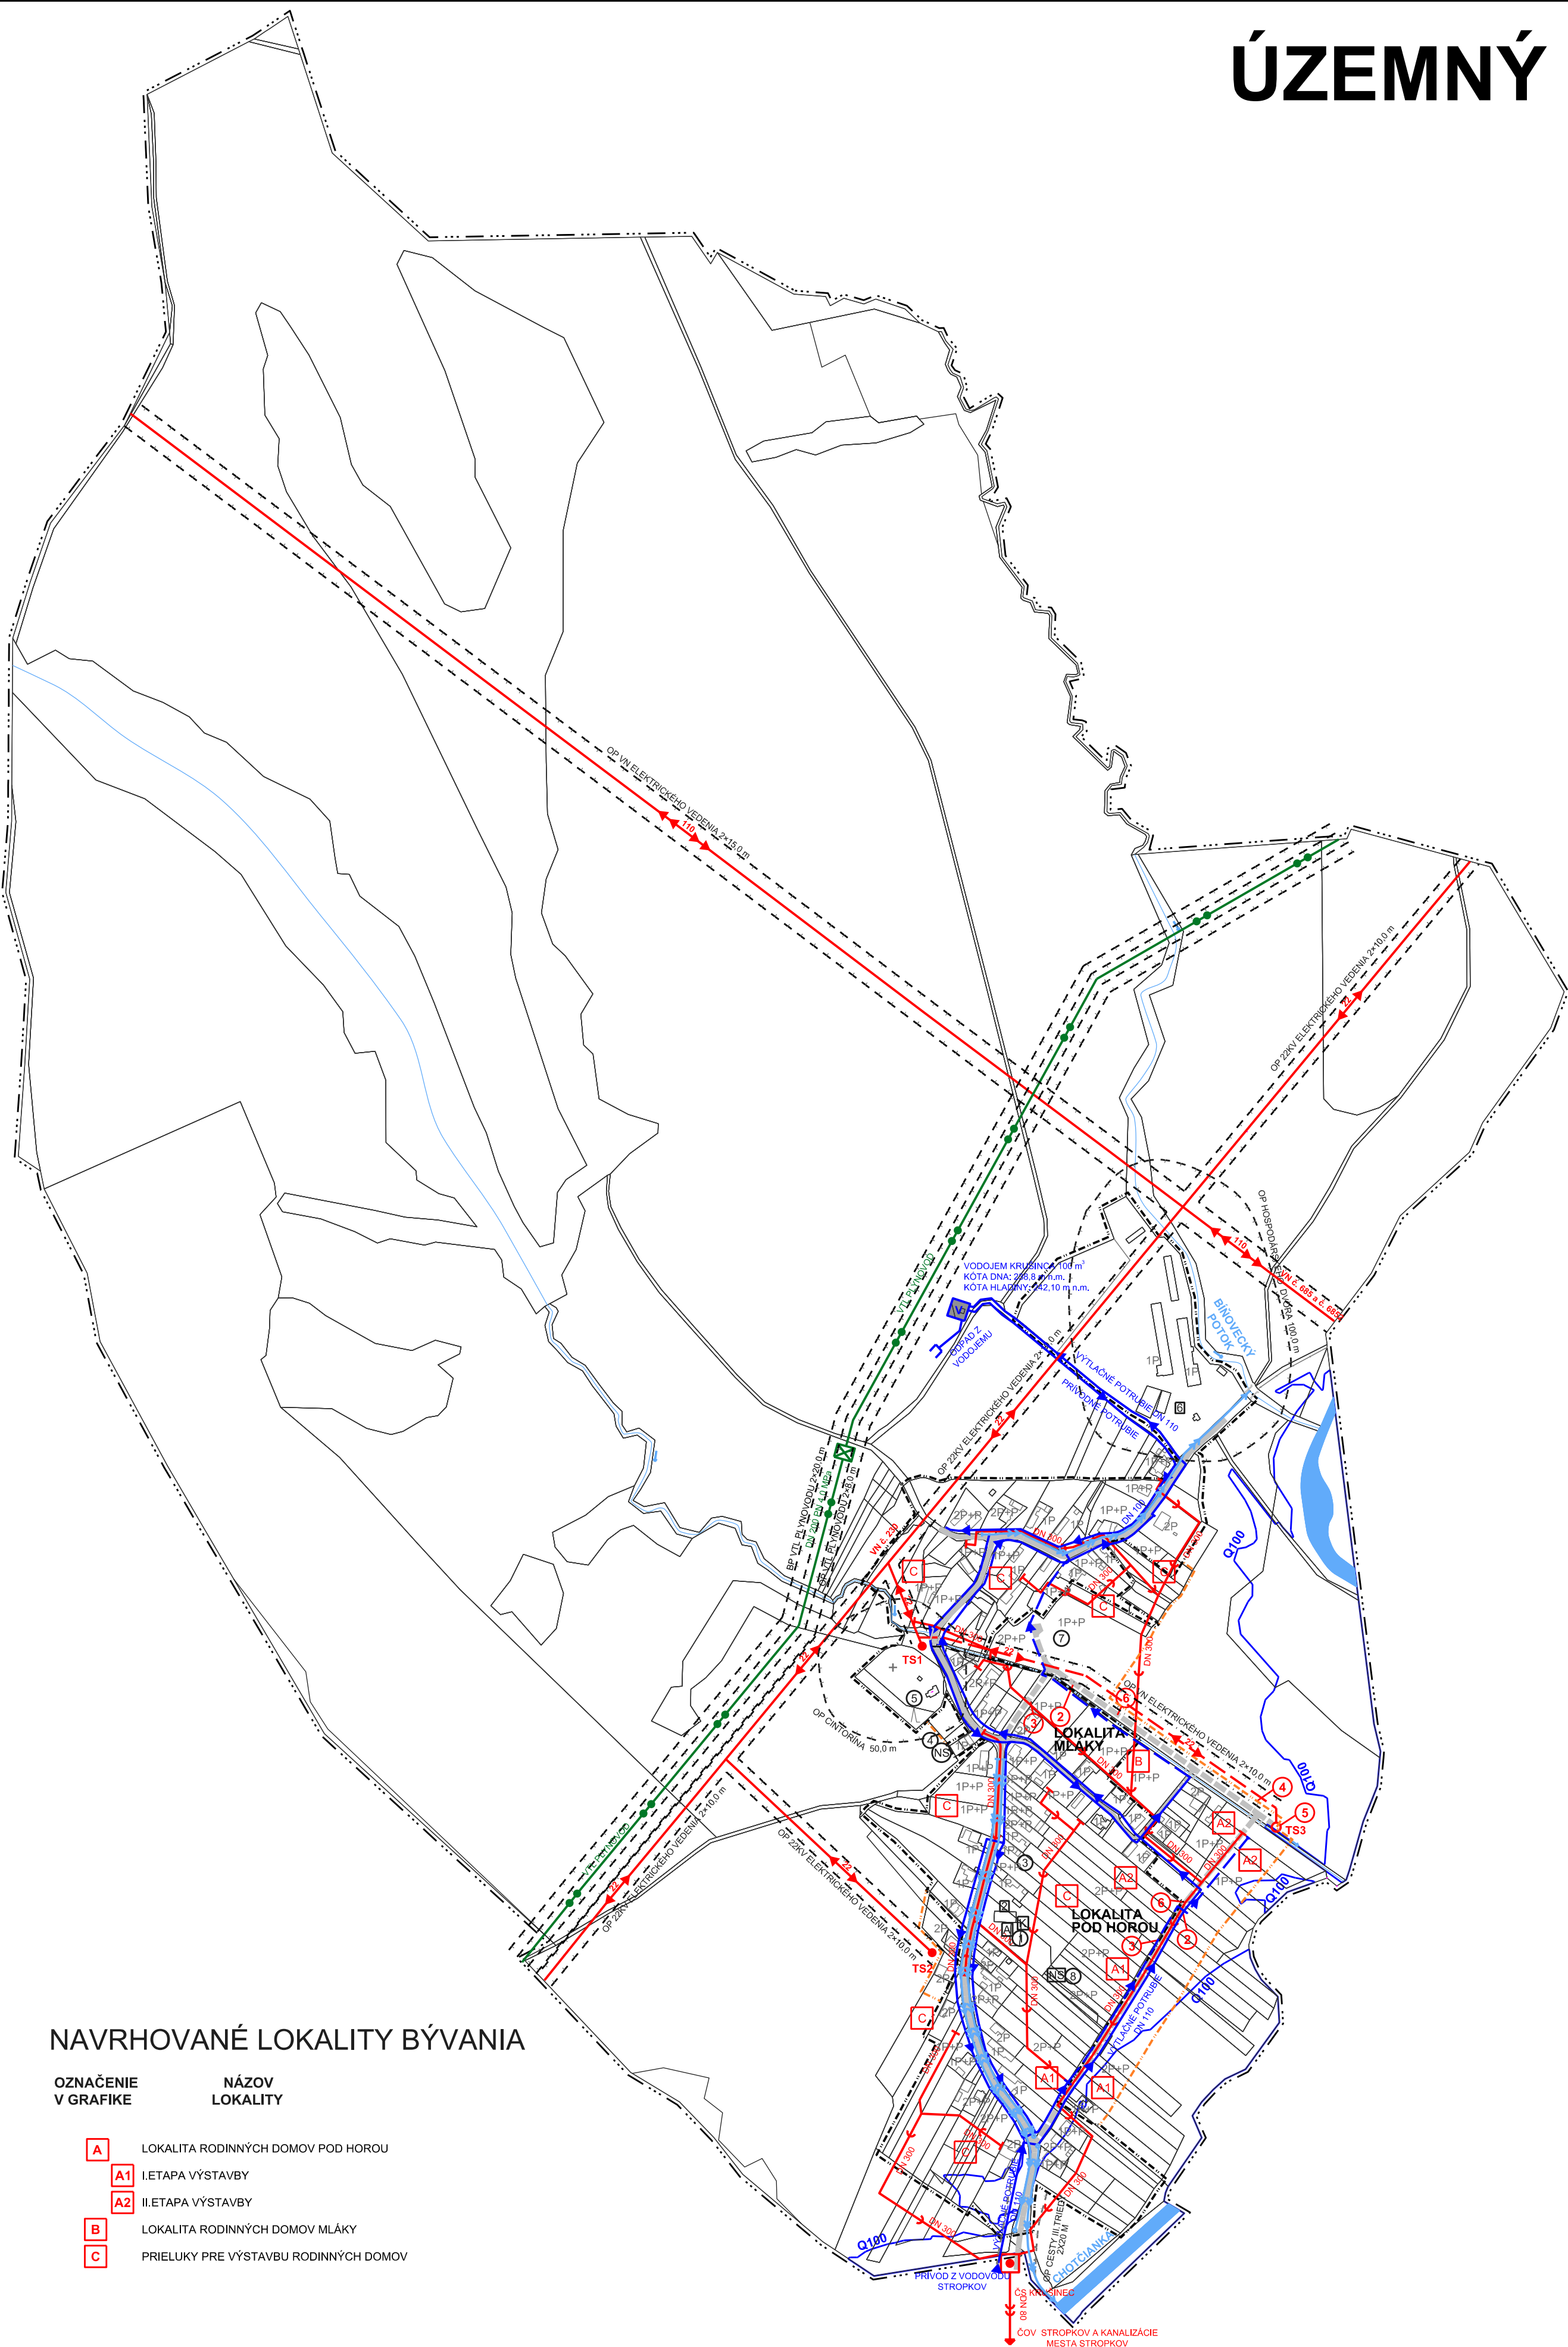

NAVROVANÉ LOKALITY BÝVANIA

OZNAČENIE V GRAFIKE	NÁZOV LOKALITY
A	LOKALITA RODINNÝCH DOMOV POD HOROU
A1	I. ETAPA VÝSTAVBY
A2	II. ETAPA VÝSTAVBY
B	LOKALITA RODINNÝCH DOMOV MĽÁKY
C	PRIELUKY PRE VÝSTAVBU RODINNÝCH DOMOV

II. VEREJNOPROSPEŠNÉ STAVBY PODĽA ZÁVÄZNEJ ČASŤI ÚPN OBCE KRUŠINEC

B) TECHNICKÉ VYBAVENIE ÚZEMIA

- 2 NAVRHOVANÝ VODOVOD
- 3 NAVRHOVANÁ DAŽĎOVÁ KANALIZÁCIA
- 4 NAVRHOVANÉ 22KV VONKAJŠIE ELEKTRICKÉ VEDENIA (PRÍPOJKY)
- 5 NAVRHOVANÉ TRANSFORMAČNÉ STANICE
- 6 NAVRHOVANÉ KÁBLOVÉ TELEKOMUNIKAČNÉ VEDENIA

JESTVUJÚCA A NAVRHOVANÁ OBČIANSKA VYBAVENOSŤ A VÝROBNÉ AREÁLY

- 1 OBECNÝ ÚRAD, KULTÚRNY DOM, ODDYCHOVO - ŠPORTOVÝ AREÁL
- 2 VÝROBA TECHNICKÝCH PLASTOVÝCH DIELCOV
- 3 DOM SMŮTKU
- 4 NÁKUPNÉ STREDISKO, POTRAVINY, HOSTINEC
- 5 GRÉCKOKATOLICKÝ KOSTOL
- 6 HOSPODÁRSKY DVOR POLNOHOSPODÁRSKEJ VÝROBY(SHR)
- 7 ODDYCHOVO ŠPORTOVÝ AREÁL
- 8 KOMERČNÁ OBČIANSKA VYBAVENOSŤ

DRUH OBČIANSKEJ VYBAVENOSTI

- A VEREJNÁ ADMINISTRATÍVA
- K KULTÚRNE ZARIADENIA
- NS NÁKUPNÉ STREDISKÁ

LEGENDA

A) HRANICE, OCHRANNÉ PÁSMA

STAV	NÁVRH	
---	---	HRANICA KATASTRÁLNEHO ÚZEMIA OBCE
---	---	HRANICA ZASTAVANÉHO ÚZEMIA K 01.01.1990
---	---	HRANICA ZASTAVANÉHO ÚZEMIA
---	---	OCHRANNÉ PÁSMA VŠETKÝCH DRUHOV

B) VODNÉ HOSPODÁRSTVO

STAV	NÁVRH	
---	---	VODOVOD
---	---	VODOJEM
---	---	VODNÝ TOK CHOTČIANKA
---	---	MALÉ VODNÉ TOKY
---	---	ZÁTOPOVÁ ČIARA NA Q100 ROČNÚ VODU
---	---	SPLAŠKOVÁ GRAVITAČNÁ KANALIZÁCIA
---	---	ČERPACIA STANICA KANALIZÁCIE
---	---	VÝTLAČNÉ POTRUBIE KANALIZÁCIE
---	---	OTVORENÉ RIGOLY PRE ODVEDENIE DAŽĎOVÝCH VÔD

C) ENERGETIKA

ZÁSOBOVANIE ZEMNÝM PLYNOM

STAV	NÁVRH	
---	---	VTL PLYNOVOD
---	---	ARMATÚRNY UZOL PRE VTL PRÍPOJKU

ZÁSOBOVANIE ELEKTRICKOU ENERGIOU

STAV	NÁVRH	
---	---	2x110 kV VONKAJŠIE ELEKTRICKÉ VEDENIA
---	---	22 kV VONKAJŠIE ELEKTRICKÉ VEDENIA A PRÍPOJKY
---	---	TRANSFORMAČNÉ STANICE (TS)

Osoba s odbornou spôsobilosťou pre obstarávanie ÚPP a ÚPD Ing. Martin Hudec, Košice, registračné číslo 275

URBAN studio s.r.o.	URBANIZMUS-ÚZEMNÝ PLÁN-EKOLOGIA-ZIVOTNE PROSTREDIE Košice, Letná ul. č. 45, www.urban.sk, urban@urban.sk	dátum spracovania: 2017
názov dokumentácie:	ÚZEMNÝ PLÁN OBCE KRUŠINEC - NÁVRH	
názov výkresu:	NÁVRH VODNÉHO HOSPODÁRSTVA, NÁVRH ENERGETIKY A ELEKTRONICKÝCH KOMUNIKÁCIÍ	
hlavný riešiteľ: ING. ARCH. D. HUDEC	projektant: ING. ARCH. D. HUDEC	
ARCHIGRAPH	grafika: BC. V. STAUROVSKÝ, BC. M. VEČAS ARCHITEKTONICKO-GRAFICKÉ ŠTÚDIO, Letná 45, 041 91 Košice	mierka: 1:5000