Príloha 3 **Objektová skladba a tok odpadovej technologickej vody**

(podklad dodaný objednávateľom)

1 : 1 500

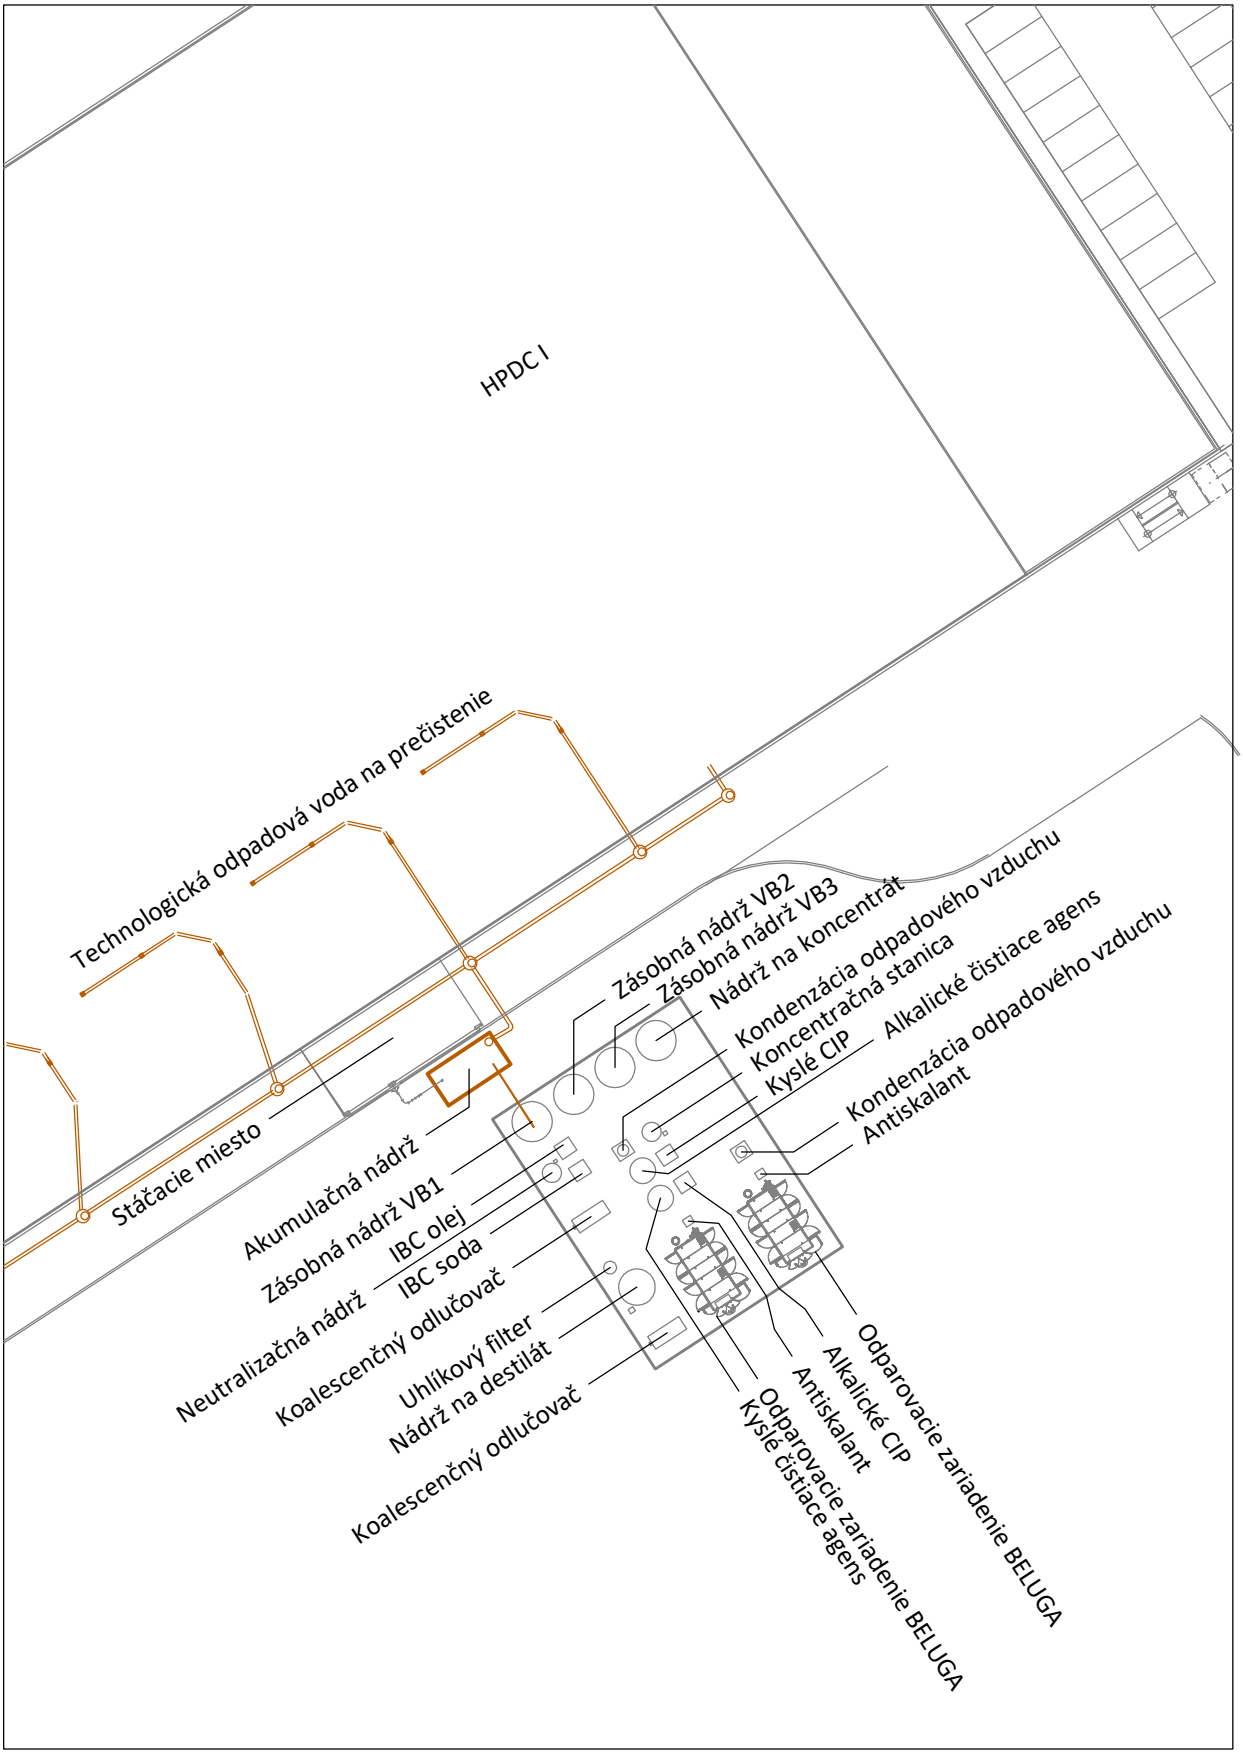

S