


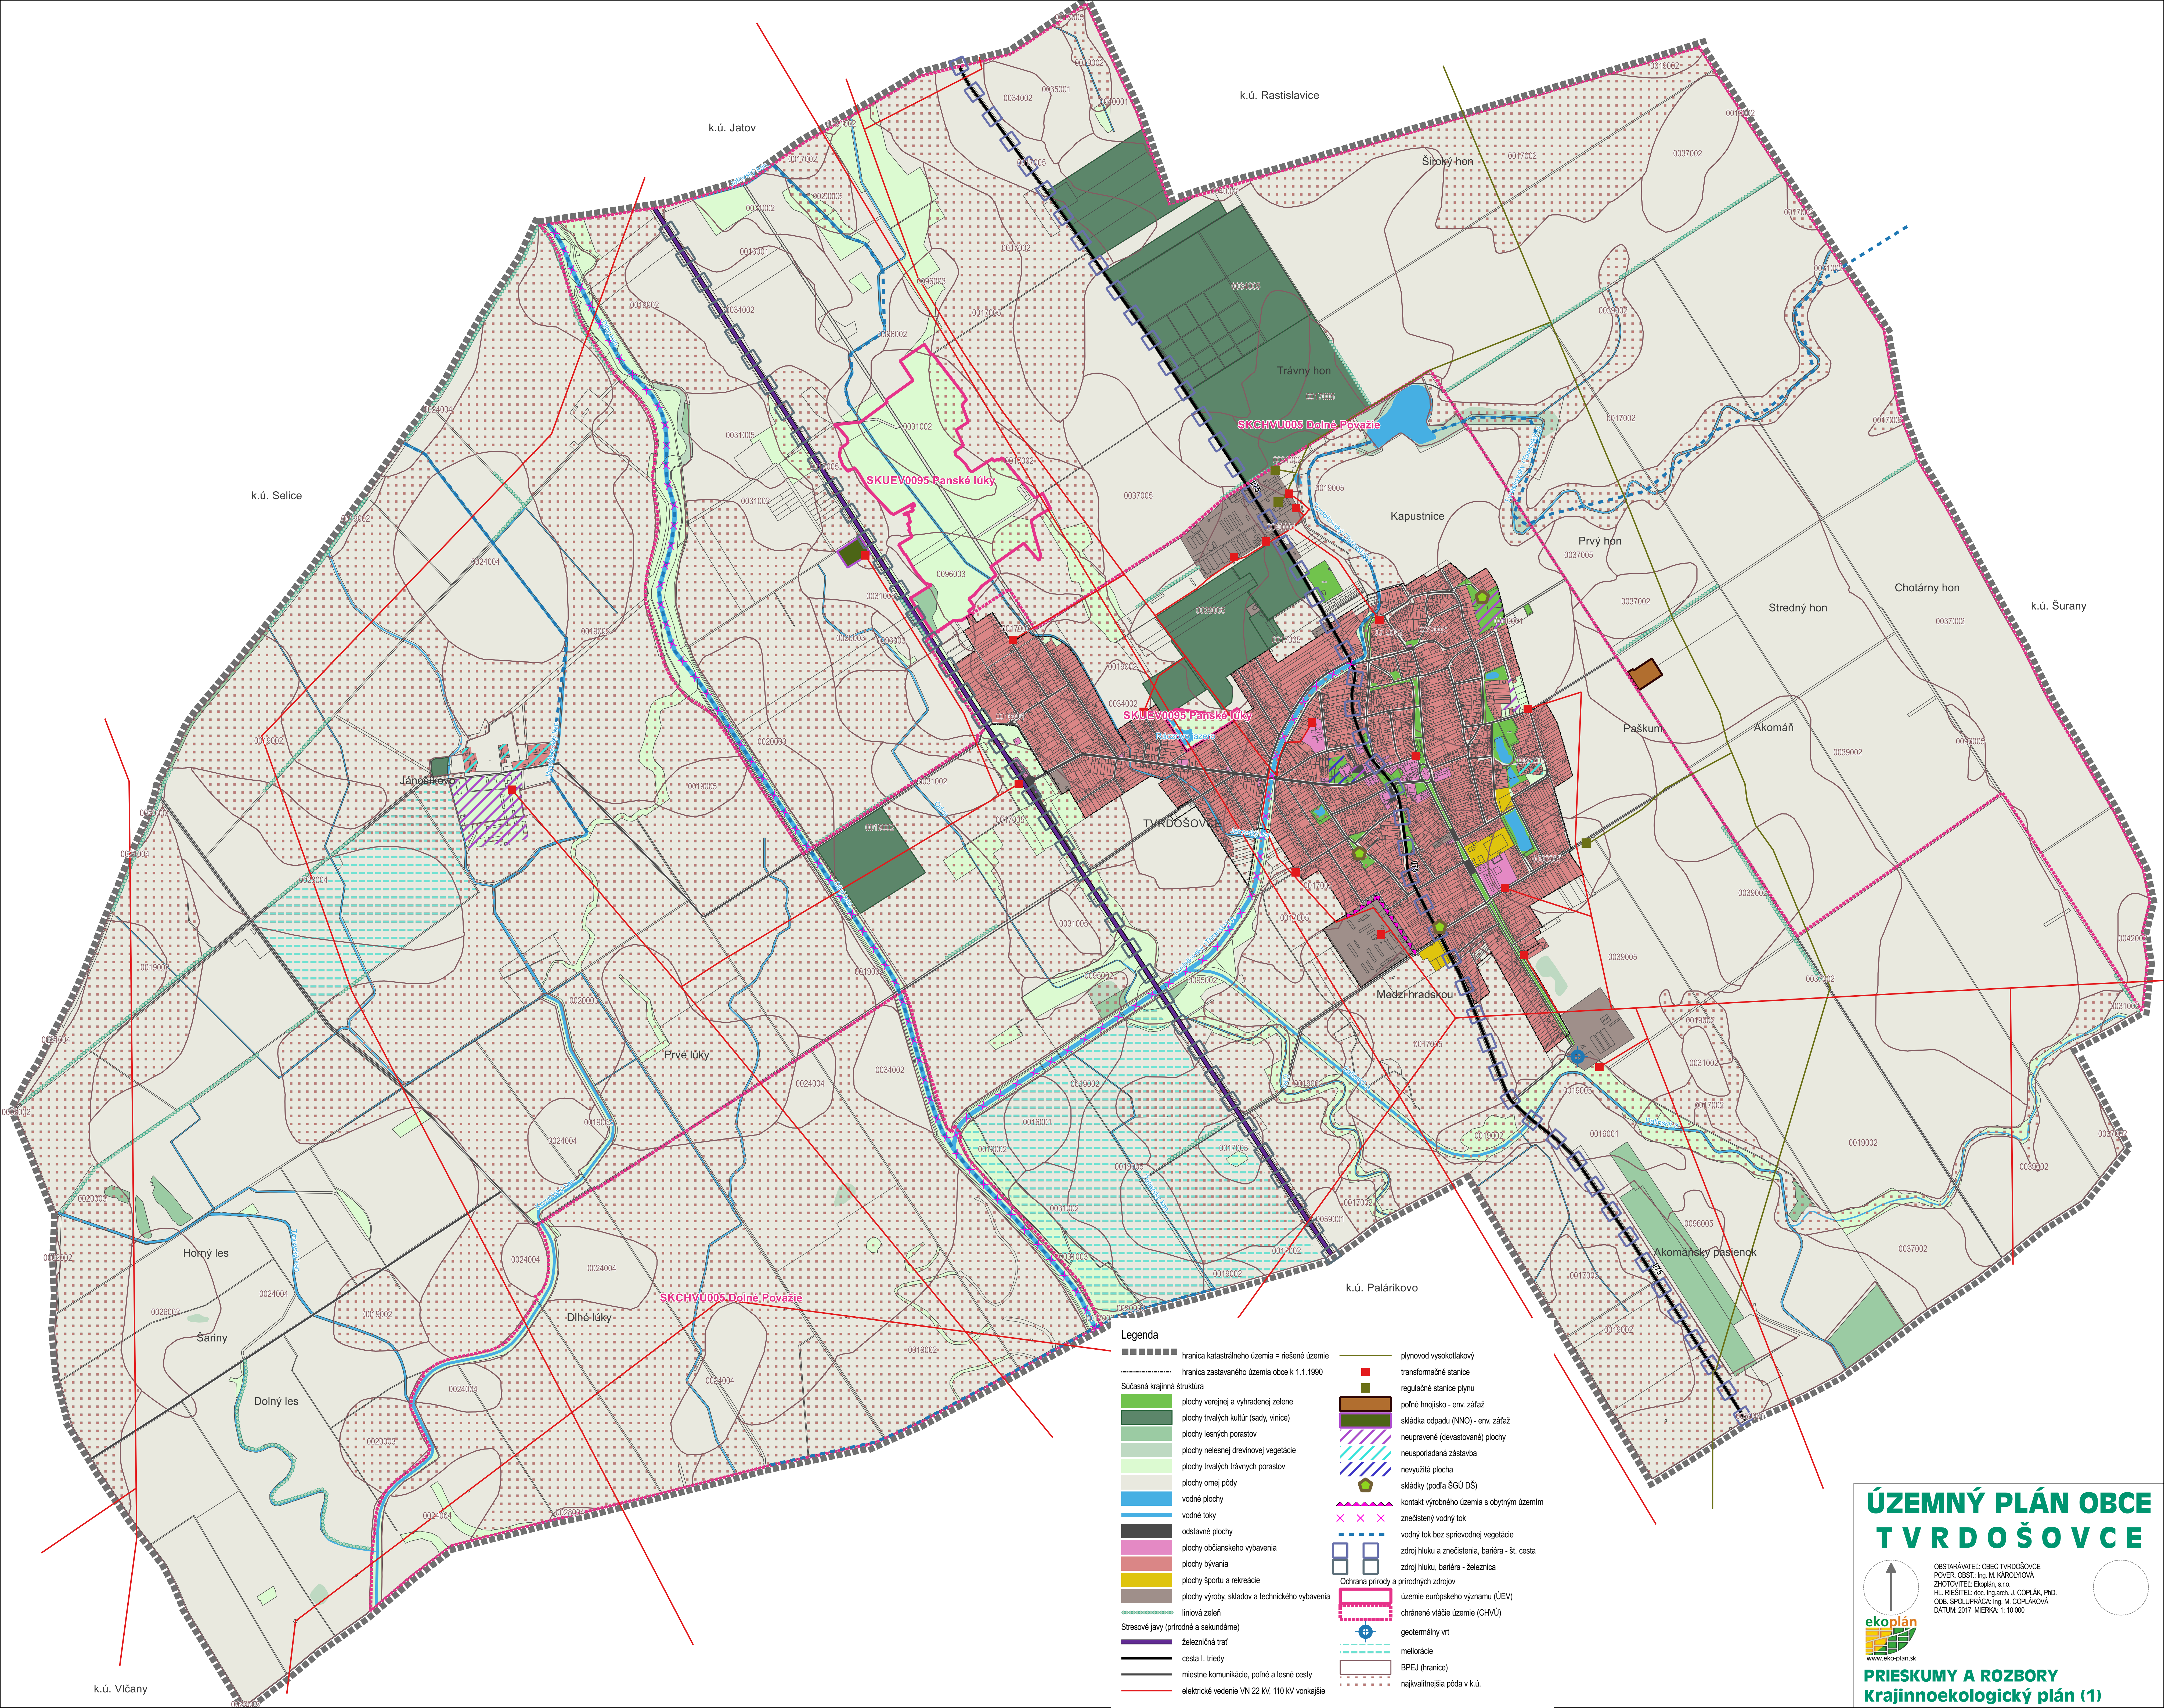

Legenda

- hranica katastrálneho územia = riešené územie
- hranica zastavaného územia obce k 1.1.1990
- Súčasná krajinná štruktúra
- plachy verejnej a vyhradenej zelene
- plachy trvalých kultúr (sady, vinice)
- plachy lesných porastov
- plachy nelesnej drevinovej vegetácie
- plachy trvalých trávnych porastov
- plachy omej pôdy
- vodné plachy
- vodné toky
- odstavné plachy
- plachy občianskeho vybavenia
- plachy bývania
- plachy športu a rekreácie
- plachy výroby, skladov a technického vybavenia
- liniová zeleň
- Stresové javy (prírodné a sekundárne)
- železničná trať
- cesta I. triedy
- miestne komunikácie, poľné a lesné cesty
- elektrické vedenie VN 22 KV, 110 KV vonkajšie
- plynovod vysokotlakový
- transformačné stanice
- regulačné stanice plynu
- poľné hnojisko - env. záťaž
- skládka odpadu (NNO) - env. záťaž
- neupravené (devastované) plachy
- neusporiadaná zástavba
- nevyužitá plocha
- sklady (podľa SGU DŠ)
- kontakt výrobného územia s obytným územím
- znečistený vodný tok
- vodný tok bez spravidnej vegetácie
- zdroj hluku a znečistenia, bariéra - št. cesta
- zdroj hluku, bariéra - železnica
- Ochrana prírody a prírodných zdrojov
- územie európskeho významu (ÚEV)
- chránené vtáčie územie (CHVÚ)
- geotermálny vrt
- meliorácie
- BPEJ (hranice)
- najkvalitnejšia pôda v k.ú.

ÚZEMNÝ PLÁN OBCE
TVRDOŠOVCE

OBSTARÁVATEL: OBEC TVRDOŠOVCE
POVER. OBST.: Ing. M. KAROLYIOVÁ
ZHOTOVITEĽ: Ekoplan, s.r.o.
HL. RIŠTEĽ: doc. Ing. arch. J. COPLÁK, PhD.
ODB. SPOLUPRÁCA: Ing. M. COPLÁKOVÁ
DATUM 2017 MIERKA: 1:10 000



PRIEŠKUMY A ROZBORY
Krajinnoekologický plán (1)