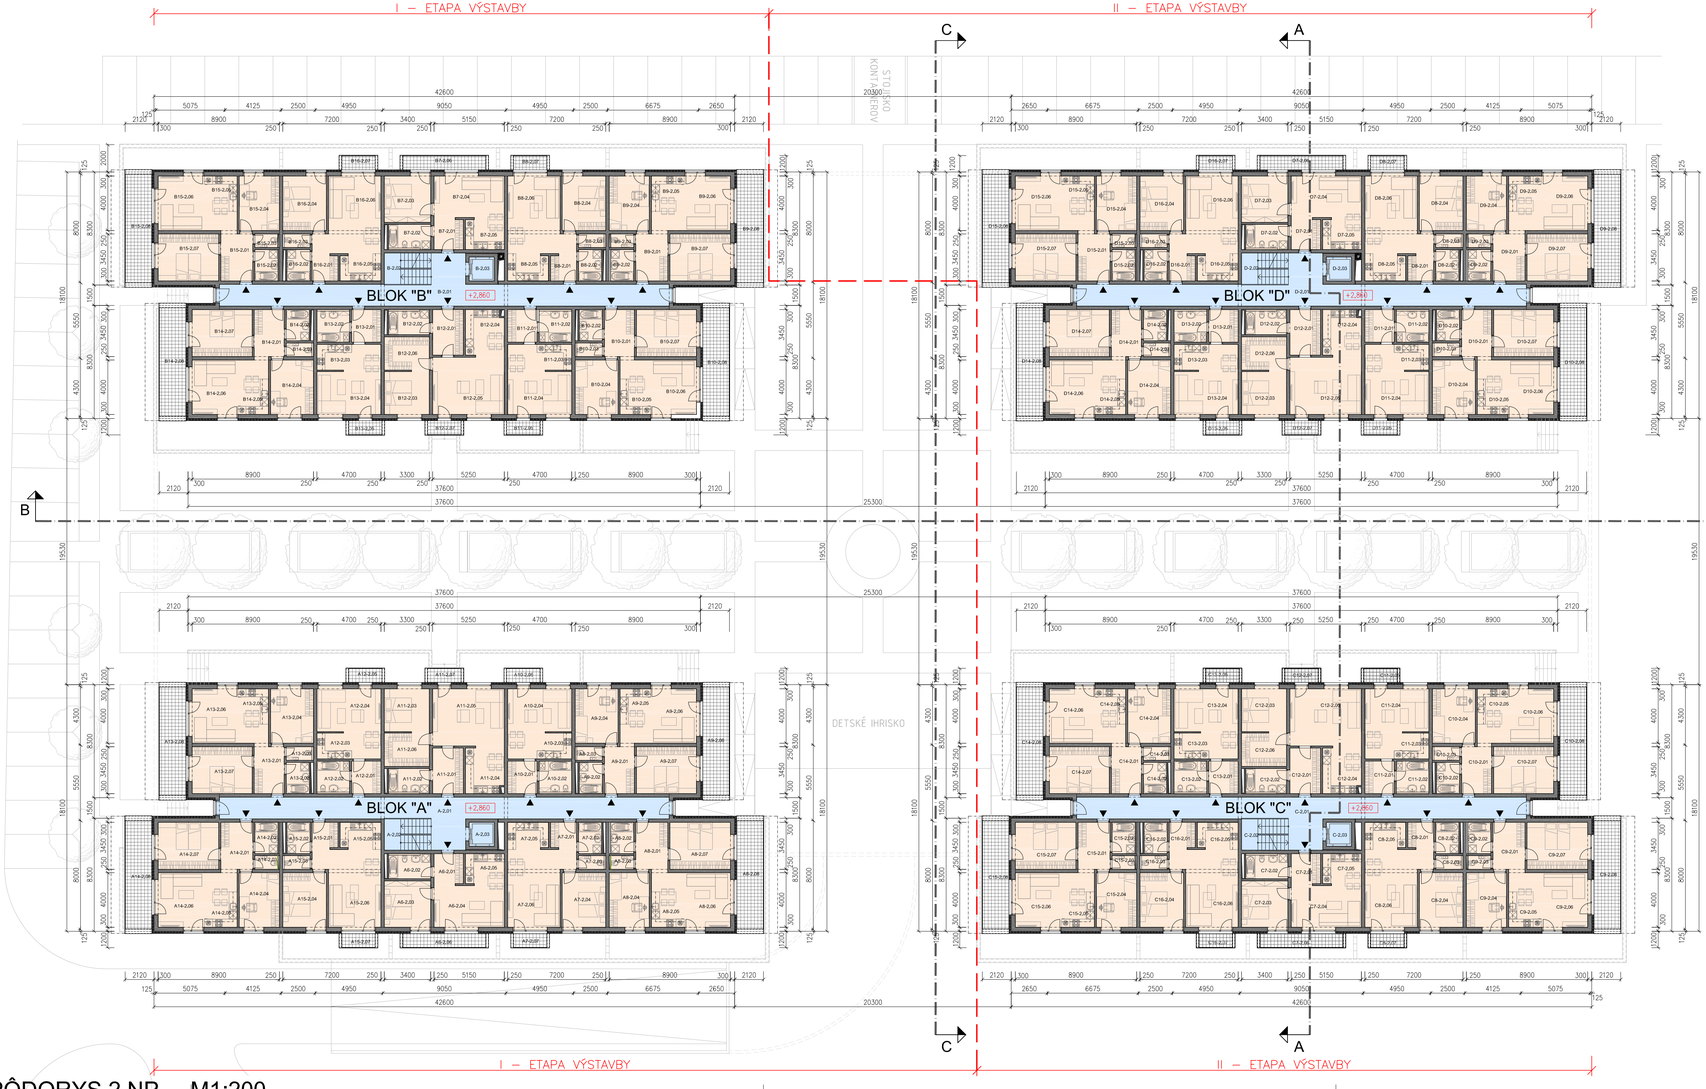

PÔDORYS 2.NP M1:200

LEGENDA MIESTNOSTÍ

M.Č.	NÁZOV	PLOCHA m² ÚŽITKOVÁ	ÚŽITKOVÁ
	BLOK "A"		
	SPOLOČNÉ PRIESTORY "OBJEKT A"		
A-0.01	CHODBA	18,6	
A-0.02	SCHODISKO	7,9	
A-0.03	VÝŤAHOVÁ ŠACHTA	3,3	
		49,8	
	DVOJIZBOVÝ BYT "A6"		
A6-2.01	CHODBA	5,0	
A6-2.02	KÚPEĽŇA + WC	5,7	
A6-2.03	IZBA	11,6	11,6
A6-2.04	KUCHYŇA + JEDÁLEŇ	6,6	
A6-2.05	OBÝVACIA IZBA	15,7	15,7
		44,6	27,3
A6-2.06	BALKÓN	6,5	
	DVOJIZBOVÝ BYT "A5"		
A5-2.01	CHODBA	5,5	
A5-2.02	KÚPEĽŇA	3,9	
A5-2.03	WC	2,0	
A5-2.04	IZBA	12,8	12,8
A5-2.05	KUCHYŇA	5,9	
A5-2.06	OBÝVACIA IZBA + JEDÁLEŇ	22,0	22,0
		52,1	34,8
A5-2.07	BALKÓN	2,8	
	TROJIZBOVÝ BYT "A8"		
A8-2.01	CHODBA	8,1	
A8-2.02	KÚPEĽŇA	4,1	
A8-2.03	WC	1,7	
A8-2.04	IZBA	11,8	11,8
A8-2.05	KUCHYŇA + JEDÁLEŇ	9,6	1,6
A8-2.06	OBÝVACIA IZBA	13,8	13,8
A8-2.07	IZBA	15,4	15,4
		64,3	42,4
A8-2.08	TERASA	15,5	
	TROJIZBOVÝ BYT "A9"		
A9-2.01	CHODBA	7,6	
A9-2.02	KÚPEĽŇA	3,9	
A9-2.03	WC	2,0	
A9-2.04	IZBA	12,6	12,6
A9-2.05	KUCHYŇA + JEDÁLEŇ	9,0	1,2
A9-2.06	OBÝVACIA IZBA	13,4	13,4
A9-2.07	IZBA	15,2	15,2
		65,7	42,2
A9-2.08	TERASA	15,5	
	JEDNOIZBOVÝ BYT "A10"		
A10-2.01	CHODBA	5,2	
A10-2.02	KÚPEĽŇA + WC	5,8	
A10-2.03	KUCHYŇA + JEDÁLEŇ	9,2	1,2
A10-2.04	OBÝVACIA IZBA	14,8	14,8
		35,0	16,0
A10-2.05	BALKÓN	2,6	
	DVOJIZBOVÝ BYT "A11"		
A11-2.01	CHODBA	7,5	
A11-2.02	KÚPEĽŇA + WC	5,5	
A11-2.03	IZBA	10,4	10,4
A11-2.04	KUCHYŇA + JEDÁLEŇ	9,6	
A11-2.05	OBÝVACIA IZBA	22,1	22,1
A11-2.06	SAMOSTATNÁ	8,2	
		63,3	32,5
A11-2.07	BALKÓN	2,6	
	JEDNOIZBOVÝ BYT "A12"		
A12-2.01	CHODBA	5,2	
A12-2.02	KÚPEĽŇA + WC	5,8	
A12-2.03	KUCHYŇA + JEDÁLEŇ	9,2	1,2
A12-2.04	OBÝVACIA IZBA	14,8	14,8
		35,0	16,0
A12-2.05	BALKÓN	2,6	
	TROJIZBOVÝ BYT "A13"		
A13-2.01	CHODBA	7,6	
A13-2.02	KÚPEĽŇA	3,9	
A13-2.03	WC	2,0	
A13-2.04	IZBA	12,6	12,6
A13-2.05	KUCHYŇA + JEDÁLEŇ	9,0	1,0
A13-2.06	OBÝVACIA IZBA	13,4	13,4
A13-2.07	IZBA	15,2	15,2
		63,7	42,2
A13-2.08	TERASA	15,5	
	TROJIZBOVÝ BYT "A14"		
A14-2.01	CHODBA	8,1	
A14-2.02	KÚPEĽŇA	4,1	
A14-2.03	WC	1,7	
A14-2.04	IZBA	11,8	11,8
A14-2.05	KUCHYŇA + JEDÁLEŇ	9,6	1,6
A14-2.06	OBÝVACIA IZBA	13,8	13,8
A14-2.07	IZBA	15,4	15,4
		64,3	42,4
A14-2.08	TERASA	15,5	
	DVOJIZBOVÝ BYT "A15"		
A15-2.01	CHODBA	5,5	
A15-2.02	KÚPEĽŇA	3,9	
A15-2.03	WC	2,0	
A15-2.04	IZBA	12,8	12,8
A15-2.05	KUCHYŇA	5,9	
A15-2.06	OBÝVACIA IZBA + JEDÁLEŇ	22,0	22,0
		52,1	34,8
A15-2.07	BALKÓN	2,8	
	CELKOVÁ PLOCHA - BLOK "A"	607,7	330,4

M.Č.	NÁZOV	PLOCHA m² ÚŽITKOVÁ	ÚŽITKOVÁ
	BLOK "B"		
	SPOLOČNÉ PRIESTORY "OBJEKT B"		
B-0.01	CHODBA	18,6	
B-0.02	SCHODISKO	7,9	
B-0.03	VÝŤAHOVÁ ŠACHTA	3,3	
		49,8	
	DVOJIZBOVÝ BYT "B7"		
B7-2.01	CHODBA	5,0	
B7-2.02	KÚPEĽŇA + WC	5,7	
B7-2.03	IZBA	11,6	11,6
B7-2.04	KUCHYŇA + JEDÁLEŇ	6,6	
B7-2.05	OBÝVACIA IZBA	15,7	15,7
		44,6	27,3
B7-2.06	BALKÓN	6,5	
	DVOJIZBOVÝ BYT "B8"		
B8-2.01	CHODBA	5,5	
B8-2.02	KÚPEĽŇA	3,9	
B8-2.03	WC	2,0	
B8-2.04	IZBA	12,8	12,8
B8-2.05	KUCHYŇA	5,9	
B8-2.06	OBÝVACIA IZBA + JEDÁLEŇ	22,0	22,0
		52,1	34,8
B8-2.07	BALKÓN	2,8	
	TROJIZBOVÝ BYT "B9"		
B9-2.01	CHODBA	8,1	
B9-2.02	KÚPEĽŇA	4,1	
B9-2.03	WC	1,7	
B9-2.04	IZBA	11,8	11,8
B9-2.05	KUCHYŇA + JEDÁLEŇ	9,6	1,6
B9-2.06	OBÝVACIA IZBA	13,8	13,8
B9-2.07	IZBA	15,4	15,4
		64,3	42,4
B9-2.08	TERASA	15,5	
	TROJIZBOVÝ BYT "B10"		
B10-2.01	CHODBA	7,6	
B10-2.02	KÚPEĽŇA	3,9	
B10-2.03	WC	2,0	
B10-2.04	IZBA	12,6	12,6
B10-2.05	KUCHYŇA + JEDÁLEŇ	9,0	1,2
B10-2.06	OBÝVACIA IZBA	13,4	13,4
B10-2.07	IZBA	15,2	15,2
		65,7	42,2
B10-2.08	TERASA	15,5	
	JEDNOIZBOVÝ BYT "B11"		
B11-2.01	CHODBA	7,5	
B11-2.02	KÚPEĽŇA + WC	5,5	
B11-2.03	IZBA	10,4	10,4
B11-2.04	KUCHYŇA + JEDÁLEŇ	9,6	
B11-2.05	OBÝVACIA IZBA	22,1	22,1
B11-2.06	SAMOSTATNÁ	8,2	
		63,3	32,5
B11-2.07	BALKÓN	2,6	
	JEDNOIZBOVÝ BYT "B12"		
B12-2.01	CHODBA	5,2	
B12-2.02	KÚPEĽŇA + WC	5,8	
B12-2.03	KUCHYŇA + JEDÁLEŇ	9,2	1,2
B12-2.04	OBÝVACIA IZBA	14,8	14,8
		35,0	16,0
B12-2.05	BALKÓN	2,6	
	TROJIZBOVÝ BYT "B13"		
B13-2.01	CHODBA	7,6	
B13-2.02	KÚPEĽŇA	3,9	
B13-2.03	WC	2,0	
B13-2.04	IZBA	12,6	12,6
B13-2.05	KUCHYŇA + JEDÁLEŇ	9,0	1,0
B13-2.06	OBÝVACIA IZBA	13,4	13,4
B13-2.07	IZBA	15,2	15,2
		63,7	42,2
B13-2.08	TERASA	15,5	
	TROJIZBOVÝ BYT "B14"		
B14-2.01	CHODBA	8,1	
B14-2.02	KÚPEĽŇA	4,1	
B14-2.03	WC	1,7	
B14-2.04	IZBA	11,8	11,8
B14-2.05	KUCHYŇA + JEDÁLEŇ	9,6	1,6
B14-2.06	OBÝVACIA IZBA	13,8	13,8
B14-2.07	IZBA	15,4	15,4
		64,3	42,4
B14-2.08	TERASA	15,5	
	DVOJIZBOVÝ BYT "B15"		
B15-2.01	CHODBA	5,5	
B15-2.02	KÚPEĽŇA	3,9	
B15-2.03	WC	2,0	
B15-2.04	IZBA	12,8	12,8
B15-2.05	KUCHYŇA	5,9	
B15-2.06	OBÝVACIA IZBA + JEDÁLEŇ	22,0	22,0
		52,1	34,8
B15-2.07	BALKÓN	2,8	
	CELKOVÁ PLOCHA - BLOK "B"	607,7	330,4

M.Č.	NÁZOV	PLOCHA m² ÚŽITKOVÁ	ÚŽITKOVÁ
	BLOK "C"		
	SPOLOČNÉ PRIESTORY "OBJEKT C"		
C-0.01	CHODBA	18,6	
C-0.02	SCHODISKO	7,9	
C-0.03	VÝŤAHOVÁ ŠACHTA	3,3	
		49,8	
	DVOJIZBOVÝ BYT "C7"		
C7-2.01	CHODBA	5,0	
C7-2.02	KÚPEĽŇA + WC	5,7	
C7-2.03	IZBA	11,6	11,6
C7-2.04	KUCHYŇA + JEDÁLEŇ	6,6	
C7-2.05	OBÝVACIA IZBA	15,7	15,7
		44,6	27,3
C7-2.06	BALKÓN	6,5	
	DVOJIZBOVÝ BYT "C8"		
C8-2.01	CHODBA	5,5	
C8-2.02	KÚPEĽŇA	3,9	
C8-2.03	WC	2,0	
C8-2.04	IZBA	12,8	12,8
C8-2.05	KUCHYŇA	5,9	
C8-2.06	OBÝVACIA IZBA + JEDÁLEŇ	22,0	22,0
		52,1	34,8
C8-2.07	BALKÓN	2,8	
	TROJIZBOVÝ BYT "C9"		
C9-2.01	CHODBA	8,1	
C9-2.02	KÚPEĽŇA	4,1	
C9-2.03	WC	1,7	
C9-2.04	IZBA	11,8	11,8
C9-2.05	KUCHYŇA + JEDÁLEŇ	9,6	1,6
C9-2.06	OBÝVACIA IZBA	13,8	13,8
C9-2.07	IZBA	15,4	15,4
		64,3	42,4
C9-2.08	TERASA	15,5	
	TROJIZBOVÝ BYT "C10"		
C10-2.01	CHODBA	7,6	
C10-2.02	KÚPEĽŇA	3,9	
C10-2.03	WC	2,0	
C10-2.04	IZBA	12,6	12,6
C10-2.05	KUCHYŇA + JEDÁLEŇ	9,0	1,2
C10-2.06	OBÝVACIA IZBA	13,4	13,4
C10-2.07	IZBA	15,2	15,2
		65,7	42,2
C10-2.08	TERASA	15,5	
	JEDNOIZBOVÝ BYT "C11"		
C11-2.01	CHODBA	5,2	
C11-2.02	KÚPEĽŇA + WC	5,8	
C11-2.03	KUCHYŇA + JEDÁLEŇ	9,2	1,2
C11-2.04	OBÝVACIA IZBA	14,8	14,8
		35,0	16,0
C11-2.05	BALKÓN	2,6	
	DVOJIZBOVÝ BYT "C12"		
C12-2.01	CHODBA	7,5	
C12-2.02	KÚPEĽŇA + WC	5,5	
C12-2.03	IZBA	10,4	10,4
C12-2.04	KUCHYŇA + JEDÁLEŇ	9,6	
C12-2.05	OBÝVACIA IZBA	22,1	22,1
C12-2.06	SAMOSTATNÁ	8,2	
		63,3	32,5
C12-2.07	BALKÓN	2,6	
	JEDNOIZBOVÝ BYT "C13"		
C13-2.01	CHODBA	5,2	
C13-2.02	KÚPEĽŇA + WC	5,8	
C13-2.03	KUCHYŇA + JEDÁLEŇ	9,2	1,2
C13-2.04	OBÝVACIA IZBA	14,8	14,8
		35,0	16,0
C13-2.05	BALKÓN	2,6	
	TROJIZBOVÝ BYT "C14"		
C14-2.01	CHODBA	7,6	
C14-2.02	KÚPEĽŇA	3,9	
C14-2.03	WC	2,0	
C14-2.04	IZBA	12,6	12,6
C14-2.05	KUCHYŇA + JEDÁLEŇ	9,0	1,0
C14-2.06	OBÝVACIA IZBA	13,4	13,4
C14-2.07	IZBA	15,2	15,2
		65,7	42,2
C14-2.08	TERASA	15,5	
	TROJIZBOVÝ BYT "C15"		
C15-2.01	CHODBA	8,1	
C15-2.02	KÚPEĽŇA	4,1	
C15-2.03	WC	1,7	
C15-2.04	IZBA	11,8	11,8
C15-2.05	KUCHYŇA + JEDÁLEŇ	9,6	1,6
C15-2.06	OBÝVACIA IZBA	13,8	13,8
C15-2.07	IZBA	15,4	15,4
		64,3	42,4
C15-2.08	TERASA	15,5	
	DVOJIZBOVÝ BYT "C16"		
C16-2.01	CHODBA	5,5	
C16-2.02	KÚPEĽŇA	3,9	
C16-2.03	WC	2,0	
C16-2.04	IZBA	12,8	12,8
C16-2.05	KUCHYŇA	5,9	
C16-2.06	OBÝVACIA IZBA + JEDÁLEŇ	22,0	22,0
		52,1	34,8
C16-2.07	BALKÓN	2,8	
	CELKOVÁ PLOCHA - BLOK "C"	607,7	330,4

M.Č.	NÁZOV	PLOCHA m² ÚŽITKOVÁ	ÚŽITKOVÁ
	BLOK "D"		
	SPOLOČNÉ PRIESTORY "OBJEKT D"		
D-0.01	CHODBA	18,6	
D-0.02	SCHODISKO	7,9	
D-0.03	VÝŤAHOVÁ ŠACHTA	3,3	
		49,8	
	DVOJIZBOVÝ BYT "D7"		
D7-2.01	CHODBA	5,0	
D7-2.02	KÚPEĽŇA + WC	5,7	
D7-2.03	IZBA	11,6	11,6
D7-2.04	KUCHYŇA + JEDÁLEŇ	6,6	
D7-2.05	OBÝVACIA IZBA	15,7	15,7
		44,6	27,3
D7-2.06	BALKÓN	6,5	
	DVOJIZBOVÝ BYT "D8"		
D8-2.01	CHODBA	5,5	
D8-2.02	KÚPEĽŇA	3,9	
D8-2.03	WC	2,0	
D8-2.04	IZBA	12,8	12,8
D8-2.05	KUCHYŇA	5,9	
D8-2.06	OBÝVACIA IZBA + JEDÁLEŇ	22,0	22,0
		52,1	34,8
D8-2.07	BALKÓN	2,8	
	TROJIZBOVÝ BYT "D9"		
D9-2.01	CHODBA	8,1	
D9-2.02	KÚPEĽŇA	4,1	
D9-2.03	WC	1,7	
D9-2.04	IZBA	11,8	11,8
D9-2.05	KUCHYŇA + JEDÁLEŇ	9,6	1,6
D9-2.06	OBÝVACIA IZBA	13,8	13,8
D9-2.07	IZBA	15,4	15,4
		64,3	42,4
D9-2.08	TERASA	15,5	
	TROJIZBOVÝ BYT "D10"		
D10-2.01	CHODBA	7,6	
D10-2.02	KÚPEĽŇA	3,9	
D10-2.03	WC	2,0	
D10-2.04	IZBA	12,6	12,6
D10-2.05	KUCHYŇA + JEDÁLEŇ	9,0	1,2
D10-2.06	OBÝVACIA IZBA	13,4	13,4
D10-2.07	IZBA	15,2	15,2
		65,7	42,2
D10-2.08	TERASA	15,5	
	JEDNOIZBOVÝ BYT "D11"		
D11-2.01	CHODBA	5,2	
D11-2.02	KÚPEĽŇA + WC	5,8	
D11-2.03	KUCHYŇA + JEDÁLEŇ	9,2	1,2
D11-2.04	OBÝVACIA IZBA	14,8	14,8
		35,0	16,0
D11-2.05	BALKÓN	2,6	
	DVOJIZBOVÝ BYT "D12"		
D12-2.01	CHODBA	7,5	
D12-2.02	KÚPEĽŇA + WC	5,5	
D12-2.03	IZBA	10,4	10,4
D12-2.04	KUCHYŇA + JEDÁLEŇ	9,6	
D12-2.05	OBÝVACIA IZBA	22,1	22,1
D12-2.06	SAMOSTATNÁ	8,2	
		63,3	32,5
D12-2.07	BALKÓN	2,6	
	JEDNOIZBOVÝ BYT "D13"		
D13-2.01	CHODBA	5,2	
D13-2.02	KÚPEĽŇA + WC	5,8	
D13-2.03	KUCHYŇA + JEDÁLEŇ	9,2	1,2
D13-2.04	OBÝVACIA IZBA	14,8	14,8
		35,0	16,0
D13-2.05	BALKÓN	2,6	
	TROJIZBOVÝ BYT "D14"		
D14-2.01	CHODBA	7,6	
D14-2.02	KÚPEĽŇA	3,9	
D14-2.03	WC	2,0	
D14-2.04	IZBA	12,6	12,6
D14-2.05	KUCHYŇA + JEDÁLEŇ	9,0	1,0
D14-2.06	OBÝVACIA IZBA	13,4	13,4
D14-2.07	IZBA	15,2	15,2
		65,7	42,2
D14-2.08	TERASA	15,5	
	TROJIZBOVÝ BYT "D15"		
D15-2.01	CHODBA	8,1	
D15-2.02	KÚPEĽŇA	4,1	
D15-2.03	WC	1,7	
D15-2.04	IZBA	11,8	11,8
D15-2.05	KUCHYŇA + JEDÁLEŇ	9,6	1,6
D15-2.06	OBÝVACIA IZBA	13,8	13,8
D15-2.07	IZBA	15,4	15,4
		64,3	42,4
D15-2.08	TERASA	15,5	
	DVOJIZBOVÝ BYT "D16"		
D16-2.01	CHODBA	5,5	
D16-2.02	KÚPEĽŇA	3,9	
D16-2.03	WC	2,0	
D16-2.04	IZBA	12,8	12,8
D16-2.05	KUCHYŇA	5,9	
D16-2.06	OBÝVACIA IZBA + JEDÁLEŇ	22,0	22,0
		52,1	34,8
D16-2.07	BALKÓN	2,8	
	CELKOVÁ PLOCHA - BLOK "D"	607,7	330,4

ARCHITEKTÚRA SO 01, SO 02 ±0,000 = 176,00mn.m. DOKUMENTÁCIA PRE ÚZEMNÉ ROZHODNUTIE

ATELIER KM, s.r.o.
Bolerázˇ č.721, 919 08 Bolerázˇ
IČO: 47 606 183

Autor projektu:	ATELIER KM, s.r.o.
Zodp.projektant:	Ing. arch. MATEJ DUDON
Vypracoval:	ING. JURAJ KYSELICA, ING. LUKÁŠ MIŠOVIČ
Investor:	ISMONT, s.r.o., Strojárenská 1C, 919 02 Trnava IČO: 45 593 161
Názov stavby:	OBYTNÝ SÚBOR - BYTOVÉ DOMY S POLYFUNKCIOU CEMENTÁRENSKÁ "OBYTNÝ KOMPLEX NOEMIS" NOVOSTAVBA
Miesto stavby:	STUPAVA, ul. Cementárenská, kat. územie: Stupava
Parcela číslo:	Pozemné objekty 4137/158, 4137/659, 4137/32, 4137/167, 4137/2, 4137/659 Inžinierske objekty 4137/159, 4137/165, 4137/163, 4137/219, 4137/27, 4137/554
Obsah:	PÔDORYS 2.NP

Dátum: 11/2016	Stupeň: U.R.
Zákazka č.:	Formát: 10xA4
Číslo výkresu: C.06	Mierka: 1:200