


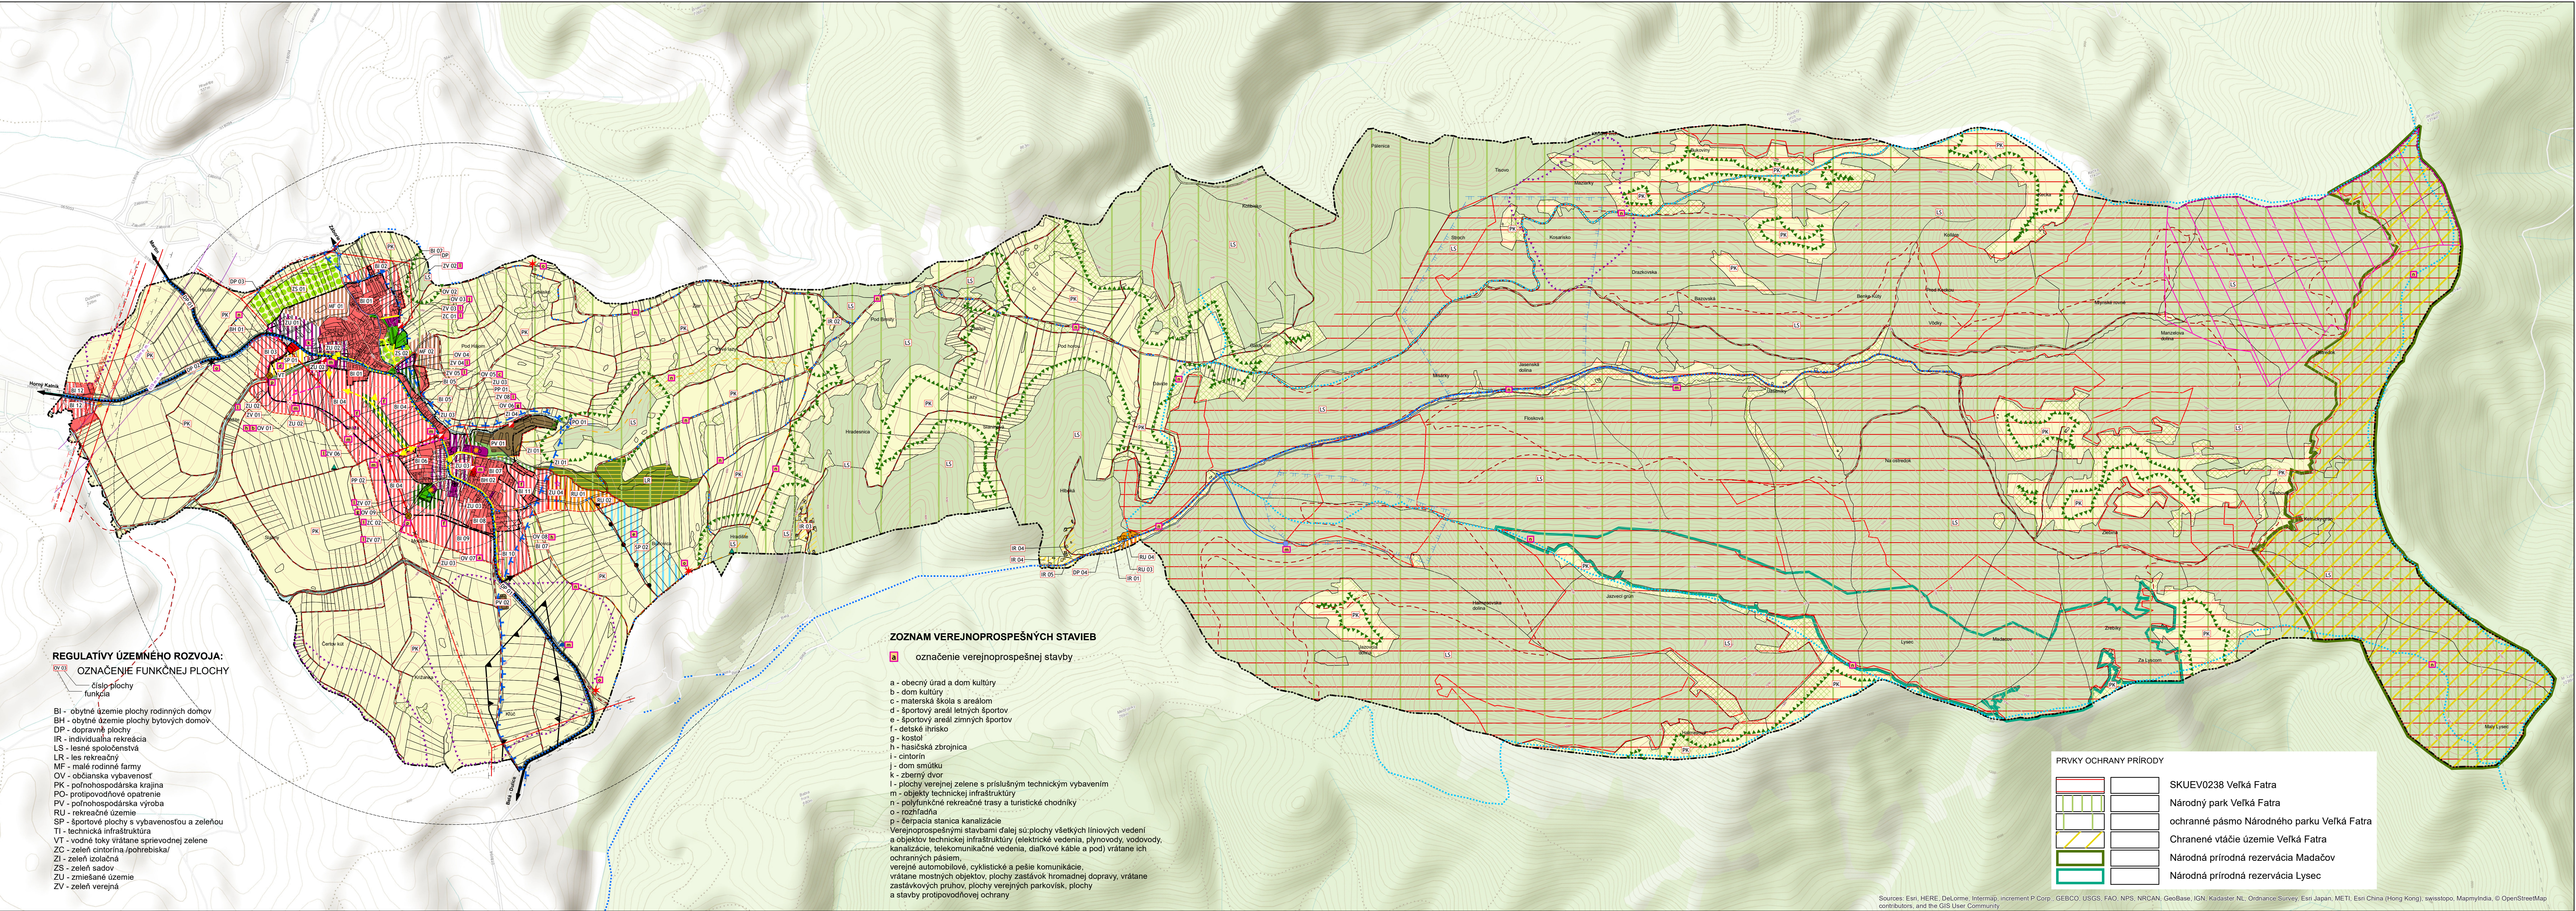

Legenda

stav	návrh			
		hranica katastra		hranica zastavaného územia k 1.1.1990
		zastavané územie		plochy bývania individuálneho
		plochy bývania hromadného		plochy občianskej vybavenosti
		zmiešané územie /obč. vyb.+bývanie individuálne/		zmiešané územie /rekreácia + bývanie individuálne/
		zmiešané územie /obč. vyb.+plochy výroby a skladov/		plochy rekreácie
		športové plochy		pešie priestranstvo
		plochy extenzívnej individuálnej rekreácie		plochy dopravy
		plochy zariadení poľnohospodárskej výroby		plochy malých fariem
		plochy lesov		plochy rekreačného lesa
		plochy verejnej zelene		plochy pohrebísk
		plochy sprievodnej a izolačnej zelene		plochy sadovej zelene
		poľnohospodárska krajina		plochy lyžiarskej zjazdovky
		vodné toky a plochy		suchý polder
		nelesná drevitá vegetácia		ložisko nevyhadeného nerastu (tehiarske suroviny)
		ochranné lesy		ochranné pásmo lesa
		cesta III. triedy		navrhovaná miestna zberná komunikácia
		účelové a poľné cesty		cyklotrasy a multifunkčné vychádzkové trasy
		izochrona doch. vzdial. hromadnej dopravy		lyžiarsky vlek
		hlavné prívodné a zásobné vodovodné potrubia		hlavné kanalizačné potrubie
		STL plynovod		vzdušné vedenie VVN 400 kV
		vzdušné vedenie VVN 220 kV		vzdušné vedenie VVN 2x110 kV výhled
		vzdušné vedenie VN 22 kV		podzemné vedenie VN 22 kV
		vzdušné vedenie VN 22 kV na zrušenie		ochranné pásmo letiska Martin

stav **návrh**

		ochranné pásmo všetkých druhov
		pásmo hygienickej ochrany vodného zdroja II. stupňa
		hranica chránenej vodohospodárskej oblasti Veľká Fatra
		ochranné pásmo pohrebiska
		priestorová dominanta
		zastávka autobusu
		vodný zdroj
		vodojem
		čerpacia stanica kanalizácie
		trafostanica
		spínacia stanica
		archeologická lokalita
		odvezená skládka
		opustená skládka bez prekrytia
		vyhladáková veža
		označenie verejnoprospešnej stavby
		sírená a jej minimálny dosah

zosuvy

		potenciálny
--	--	-------------

radónové riziko

		nízke, ostatné územie - stredné
--	--	---------------------------------

SPRACOVATEĽ: Ing.arch. Vladimír Hladký - CREAT

OBSTARÁVATEĽ: Obec Turčianske Jaseno
v zastúpení: Ing.arch. Eva Zárková, OSO na obstarávanie ÚPP a ÚPD

KOMPLEXNÝ VÝKRES PRIESTOROVÉHO USPORIADANIA A FUNKČNÉHO VYUŽÍVANIA ÚZEMIA - KATASTRÁLNE RIEŠENIE, S VYZNAČENOU ZÁVÄZNOU ČASŤOU RIEŠENIA A VEREJNOPROSPEŠNÝMI STAVBAMI

HL.RIEŠITEĽ: Ing.arch. Eleonóra Hejzlarová

AUTOR VÝKRESU: Ing.arch. E. Hejzlarová, Ing.arch. Ján Kubina

Číslo výkresu: **2**

Číslo paré:

Datum: 10/2017

Mierka: 1:10 000