

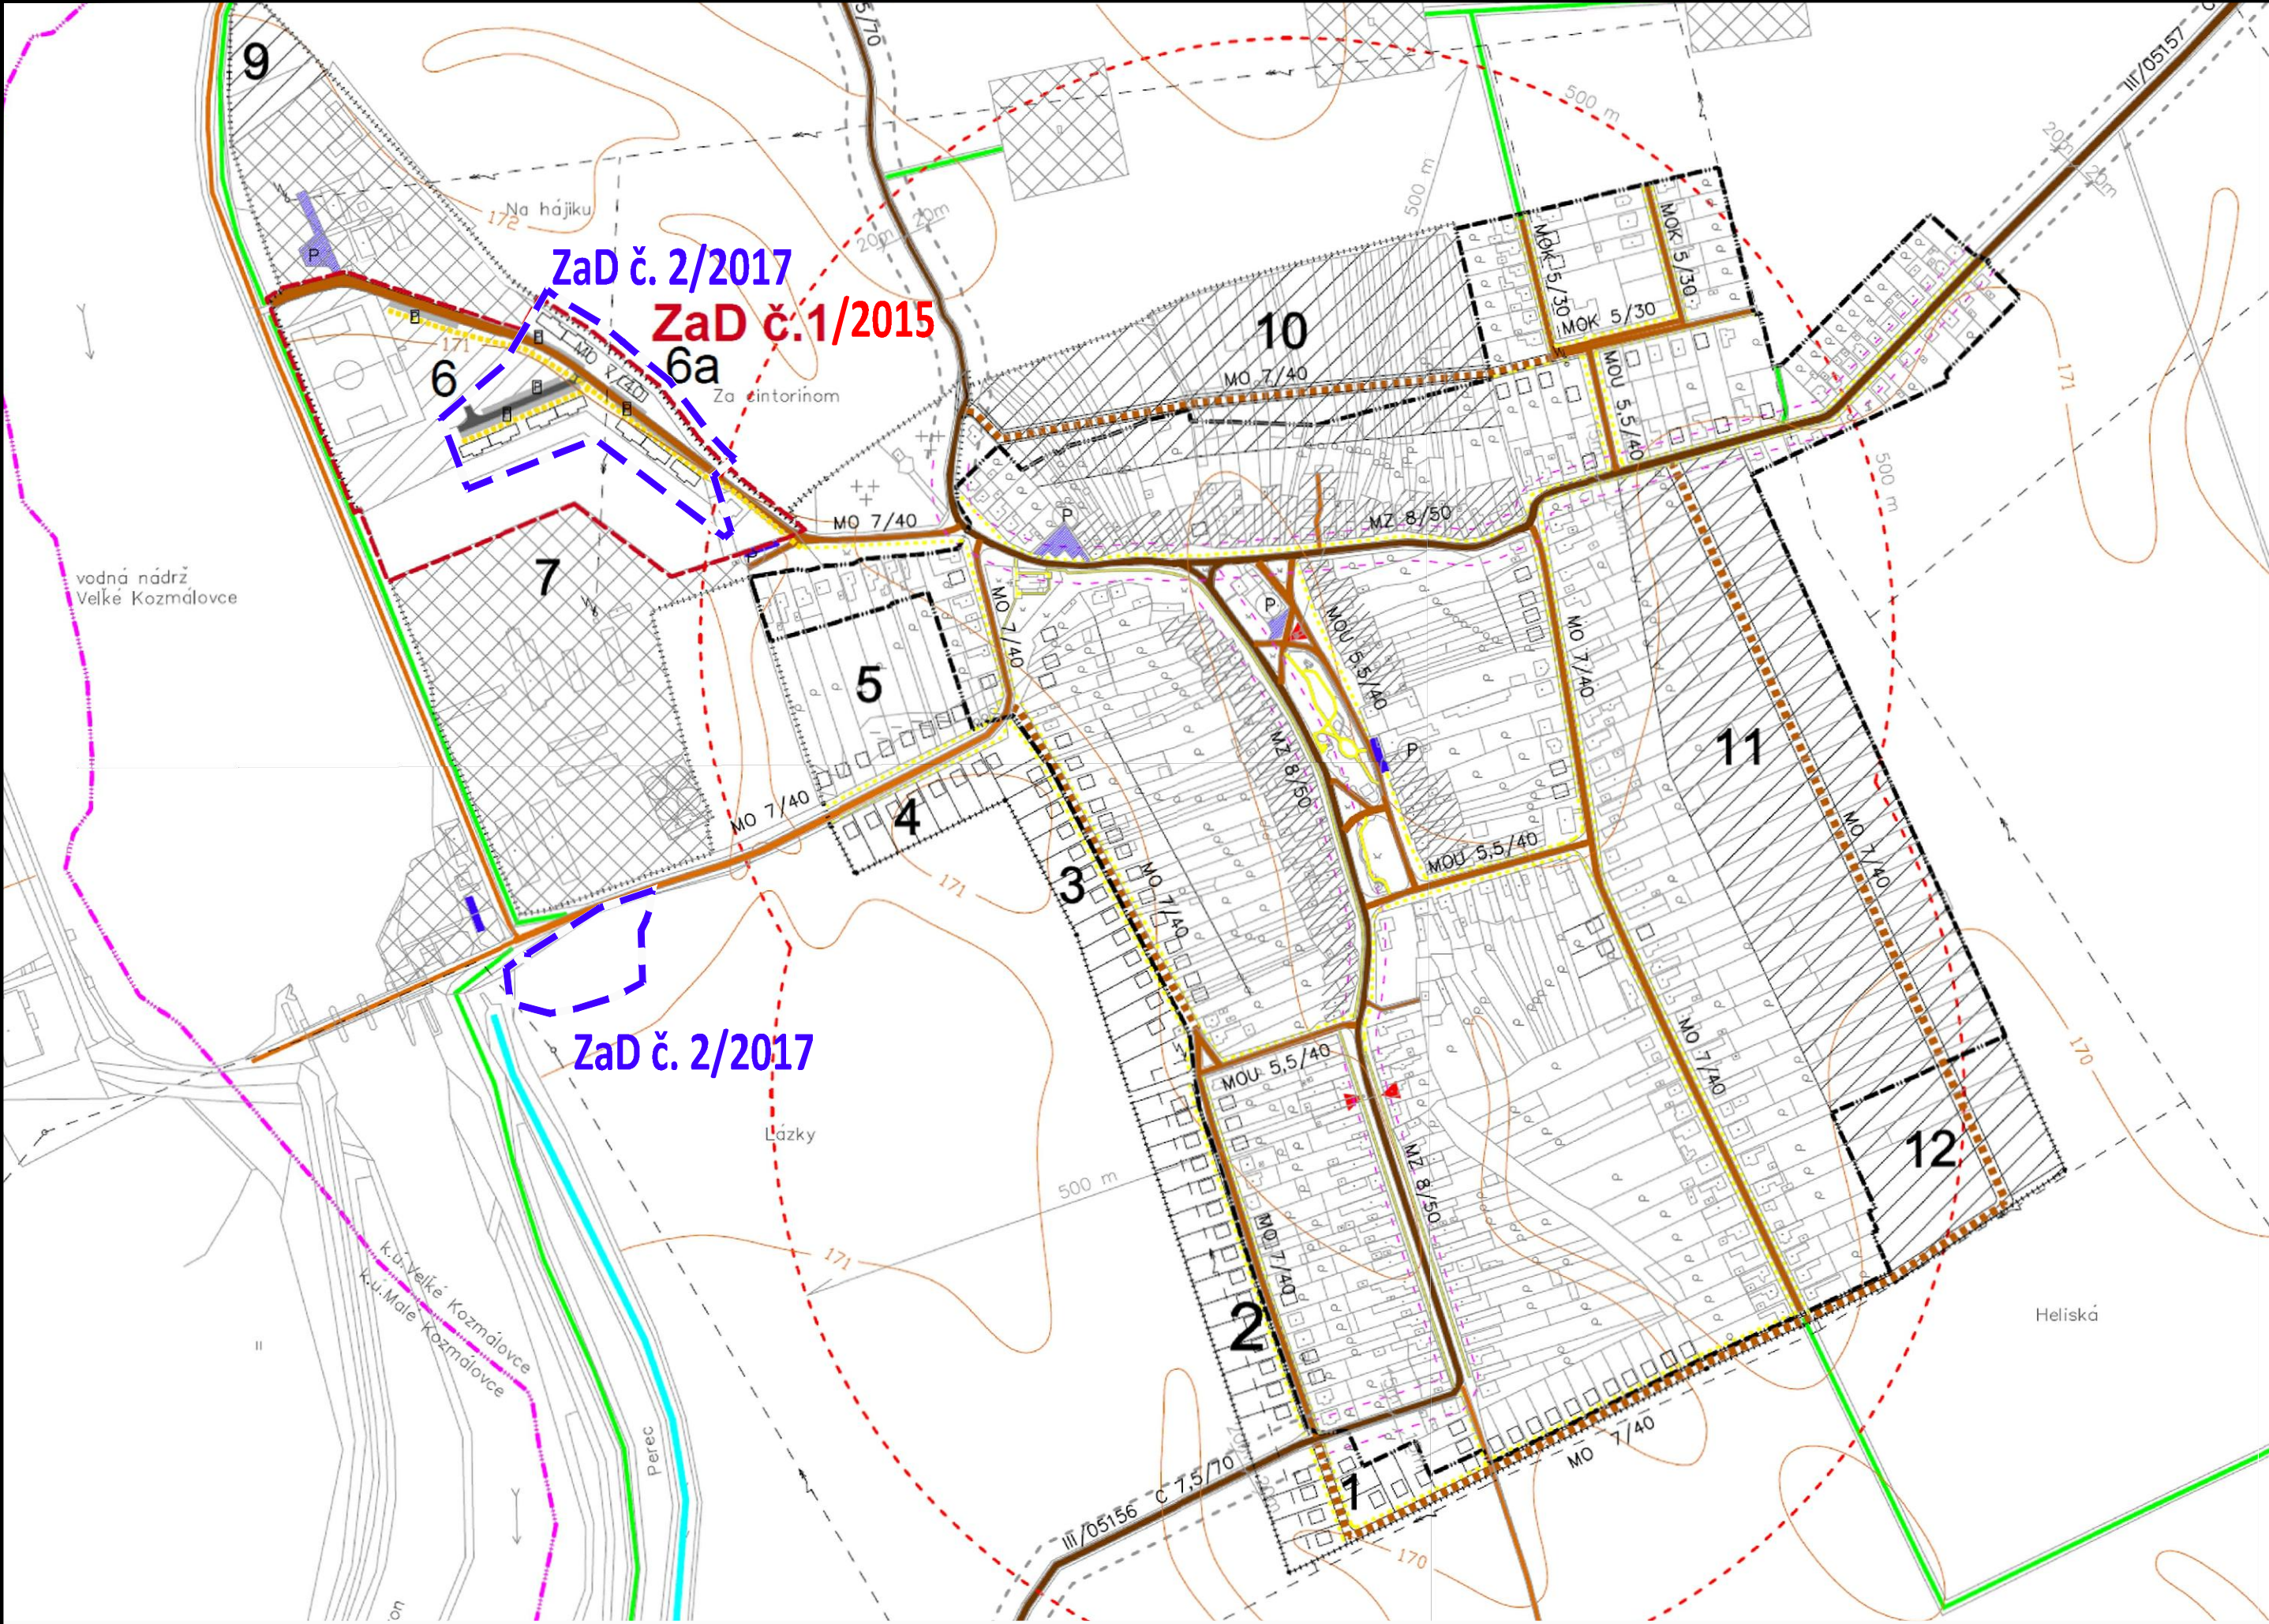
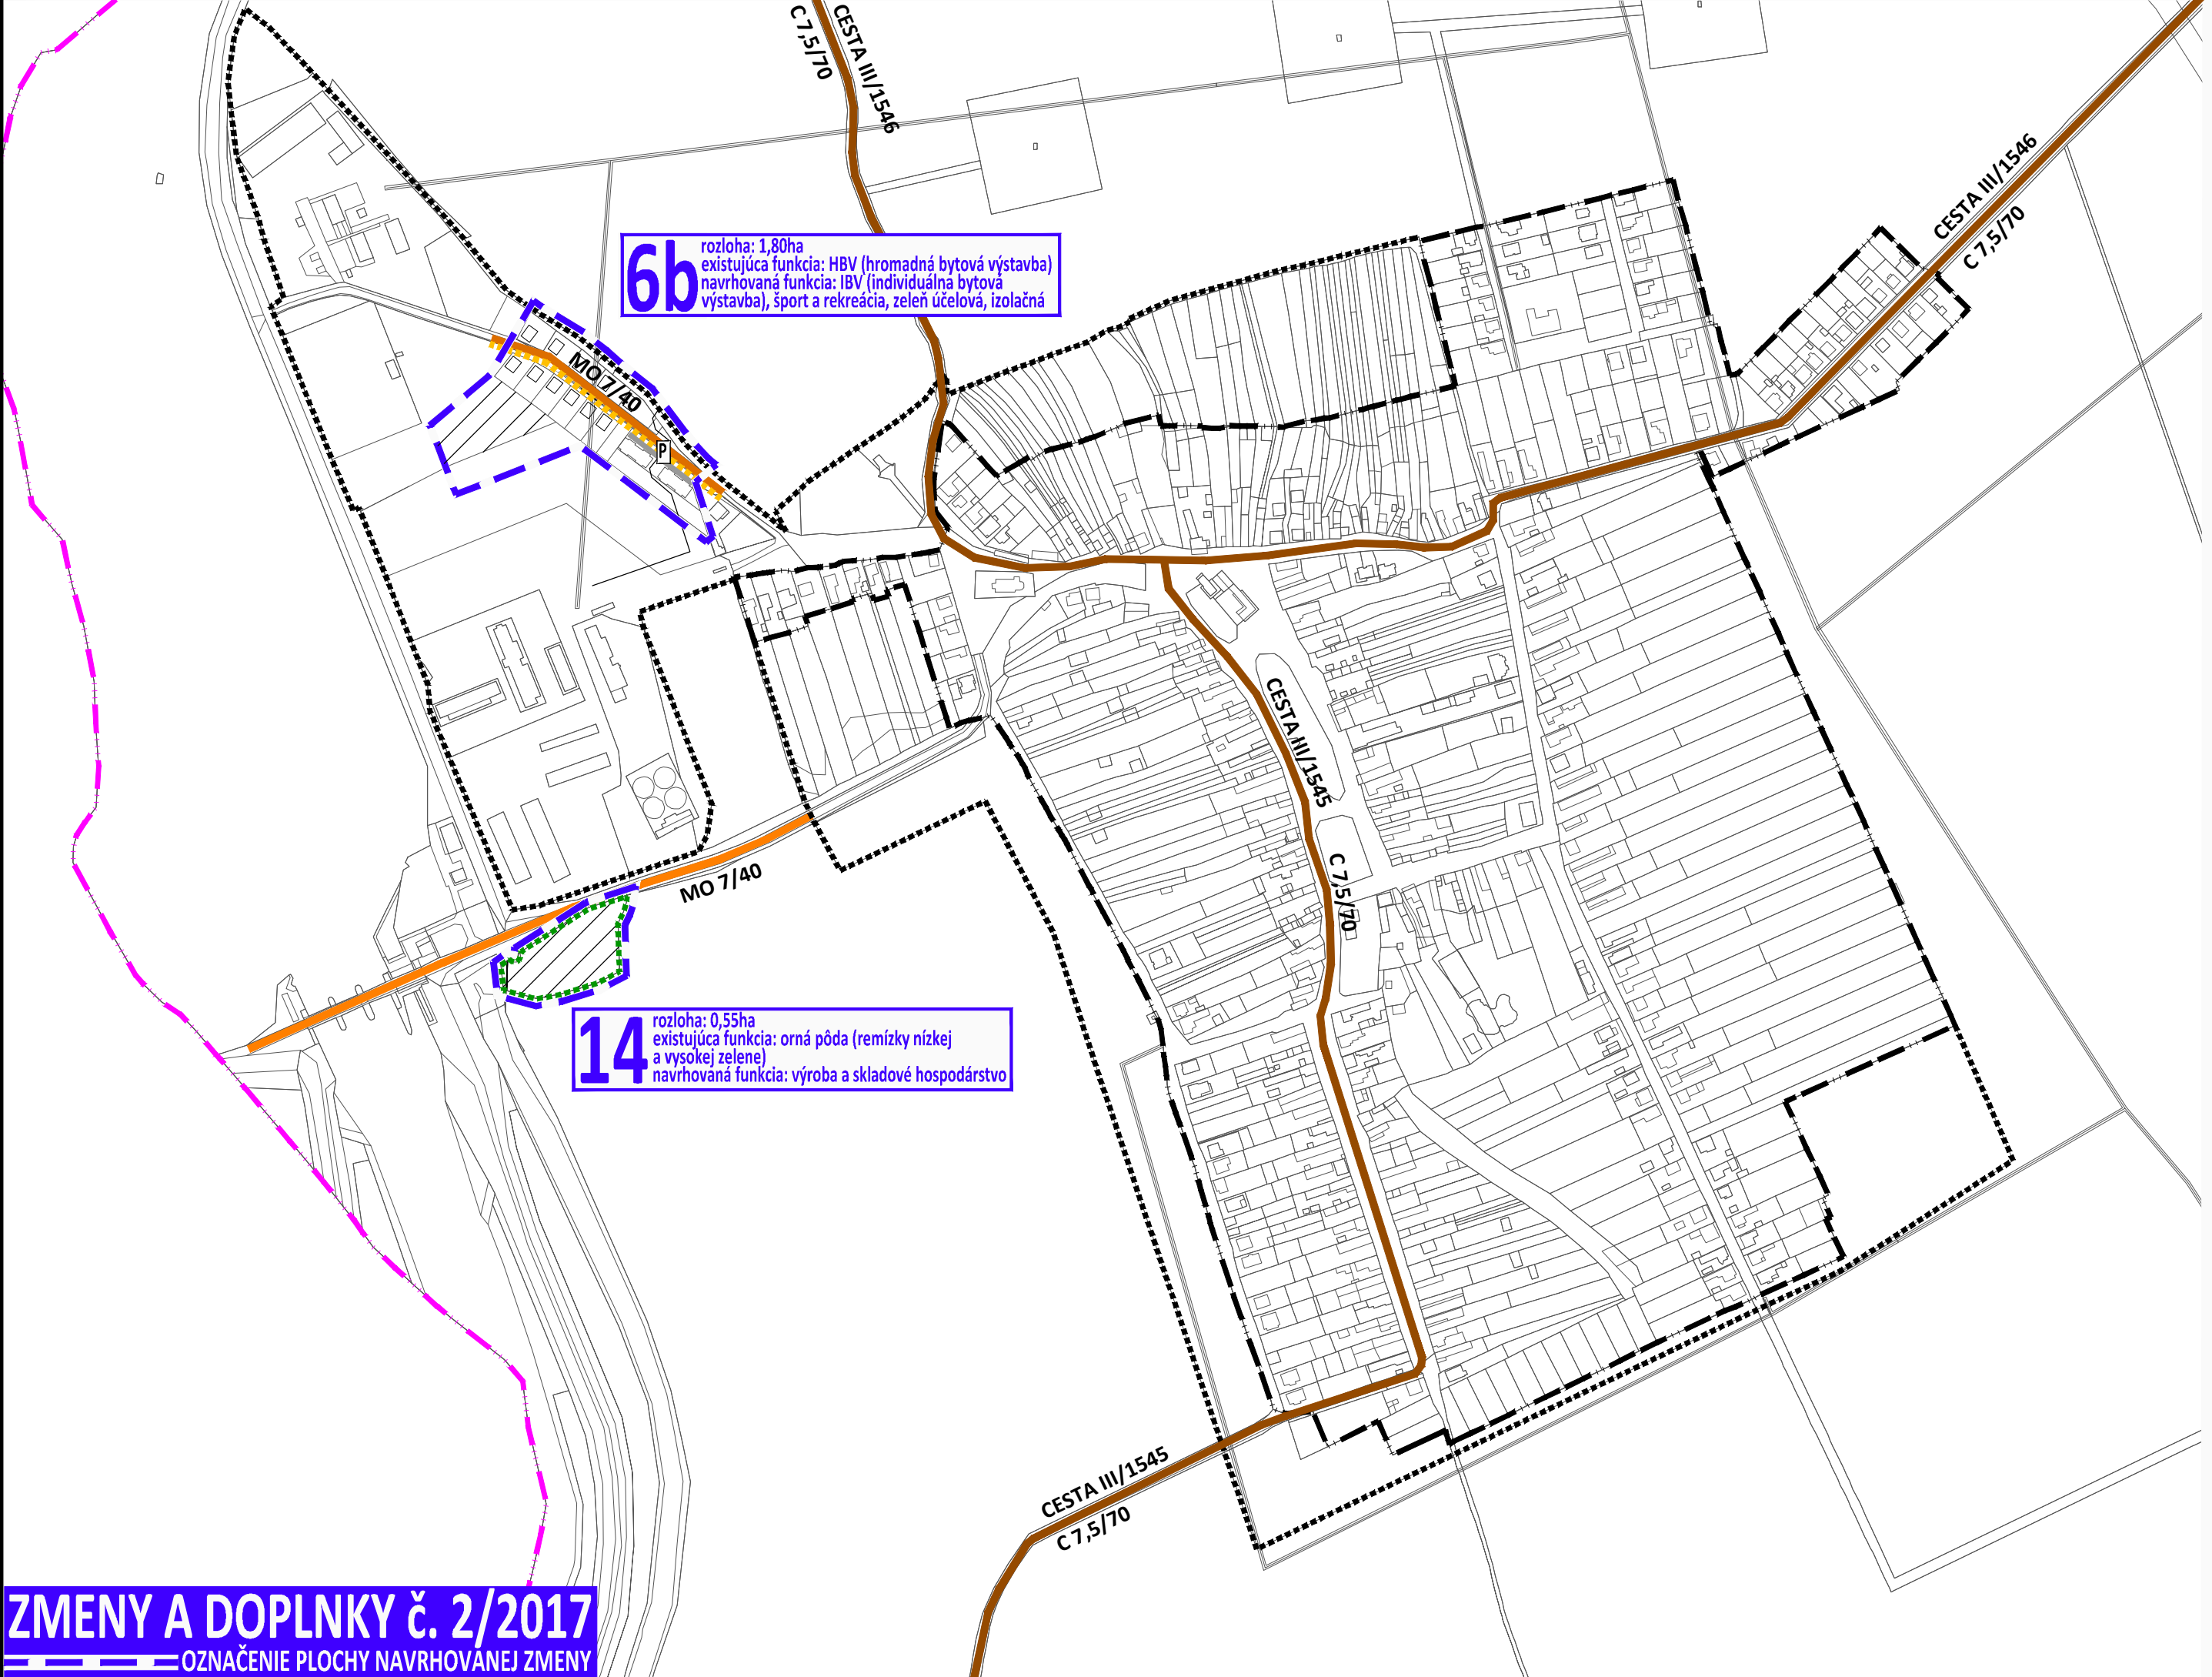
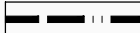


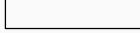

LEGENDA		
STAV	NÁVRH	ZaD Č.1-2015
		HRANICA K.Ú. OBCE
k 1.1.1990		HRANICA ZASTAVANÉHO ÚZEMIA +NÁVRH (ÚPN-O)
		HRANICA CENTRÁLNEJ ZÓNY OBCE - OC
		PLOCHY JESTVUJÚCEJ IBV + NA REKONŠTRUKCIU
		PLOCHY PRE IBV,HBV + VÝHLAD
		PLOCHY OBČIANSKEJ VYBAVENOSTI
		ZMIEŠANÉ ÚZEMIE - OV+BÝVANIE
		PLOCHY PRE VÝROBU A SKLADOVÉ HOSPODÁRSTVO
		PLOCHY PRE POĽNOHOSPODÁRSKU VÝROBU
		PLOCHY PRE ŠPORT A REKREÁCIU
		ZELEŇ - SÚKROMNÁ + ÚČELOVÁ A IZOLAČNÁ
		VEREJNÁ ZELEŇ + CINTORÍN
		OBEČNÝ PARK
		LESY, PPF
		PAMÄTIHODNOSTI OBCE 1-2
		OCHRANNÉ PÁSMO HYGIENICKÉ + VŠETKÉHO DRUHU
		VODNÉ TOKY A PLOCHY
		CESTA II. a III.TR
		MIESTNE KOM. + PARKOVISKO A DOPRAVNÉ PLOCHY
		ŽELEZNIČNÁ TRÁŤ
		ODVODNENIE, ZÁVLAHY
LEGENDA - NÁVRH DOPRAVY		
STAV	NÁVRH	ZaD Č.1-2015
		CESTA II.TR
		CESTA III.TR
		MIESTNE KOMUNIKÁCIE C3
		ÚČELOVÉ KOMUNIKÁCIE
		POĽNÉ CESTY NESPEVNENÉ
		PEŠIE KOMUNIKÁCIE
		PARKOVACIE PLOCHY
		ZASTÁVKY SAD + PLOCHY A ZARIADENIA
		AUTOMOBILOVEJ DOPRAVY
		IZOCHROMA DOSTUPNOSTI AUTOBUS.ZASTÁVOK
		OCHRANNÉ PÁSMA

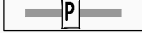

VYSVETLIVKY:		
STAV	NÁVRH	
		HRANICA KATASTRÁLNEHO ÚZEMIA, k 1.1.1990
		HRANICA ZASTAVANÉHO ÚZEMIA, k 1.1.1990
		HRANICA ZASTAVANÉHO ÚZEMIA, ZaD č. 2/2017
		OZNAČENIE PLOCHY NAVRHOVANEJ ZMENY
		BÝVANIE - RODINNÉ DOMY
		BÝVANIE - BYTOVÉ DOMY
NÁVRH DOPRAVY		
		CESTY III. TRIEDY III/1545, III/1546
		MIESTNE KOMUNIKÁCIE
		ÚČELOVÉ KOMUNIKÁCIE
		PEŠIE KOMUNIKÁCIE
		PARKOVACIE PLOCHY

VEREJNOPROSPEŠNÉ STAVBY

- MIESTNE KOMUNIKÁCIE
- ÚČELOVÉ KOMUNIKÁCIE
- PEŠIE KOMUNIKÁCIE
- PARKOVACIE PLOCHY