



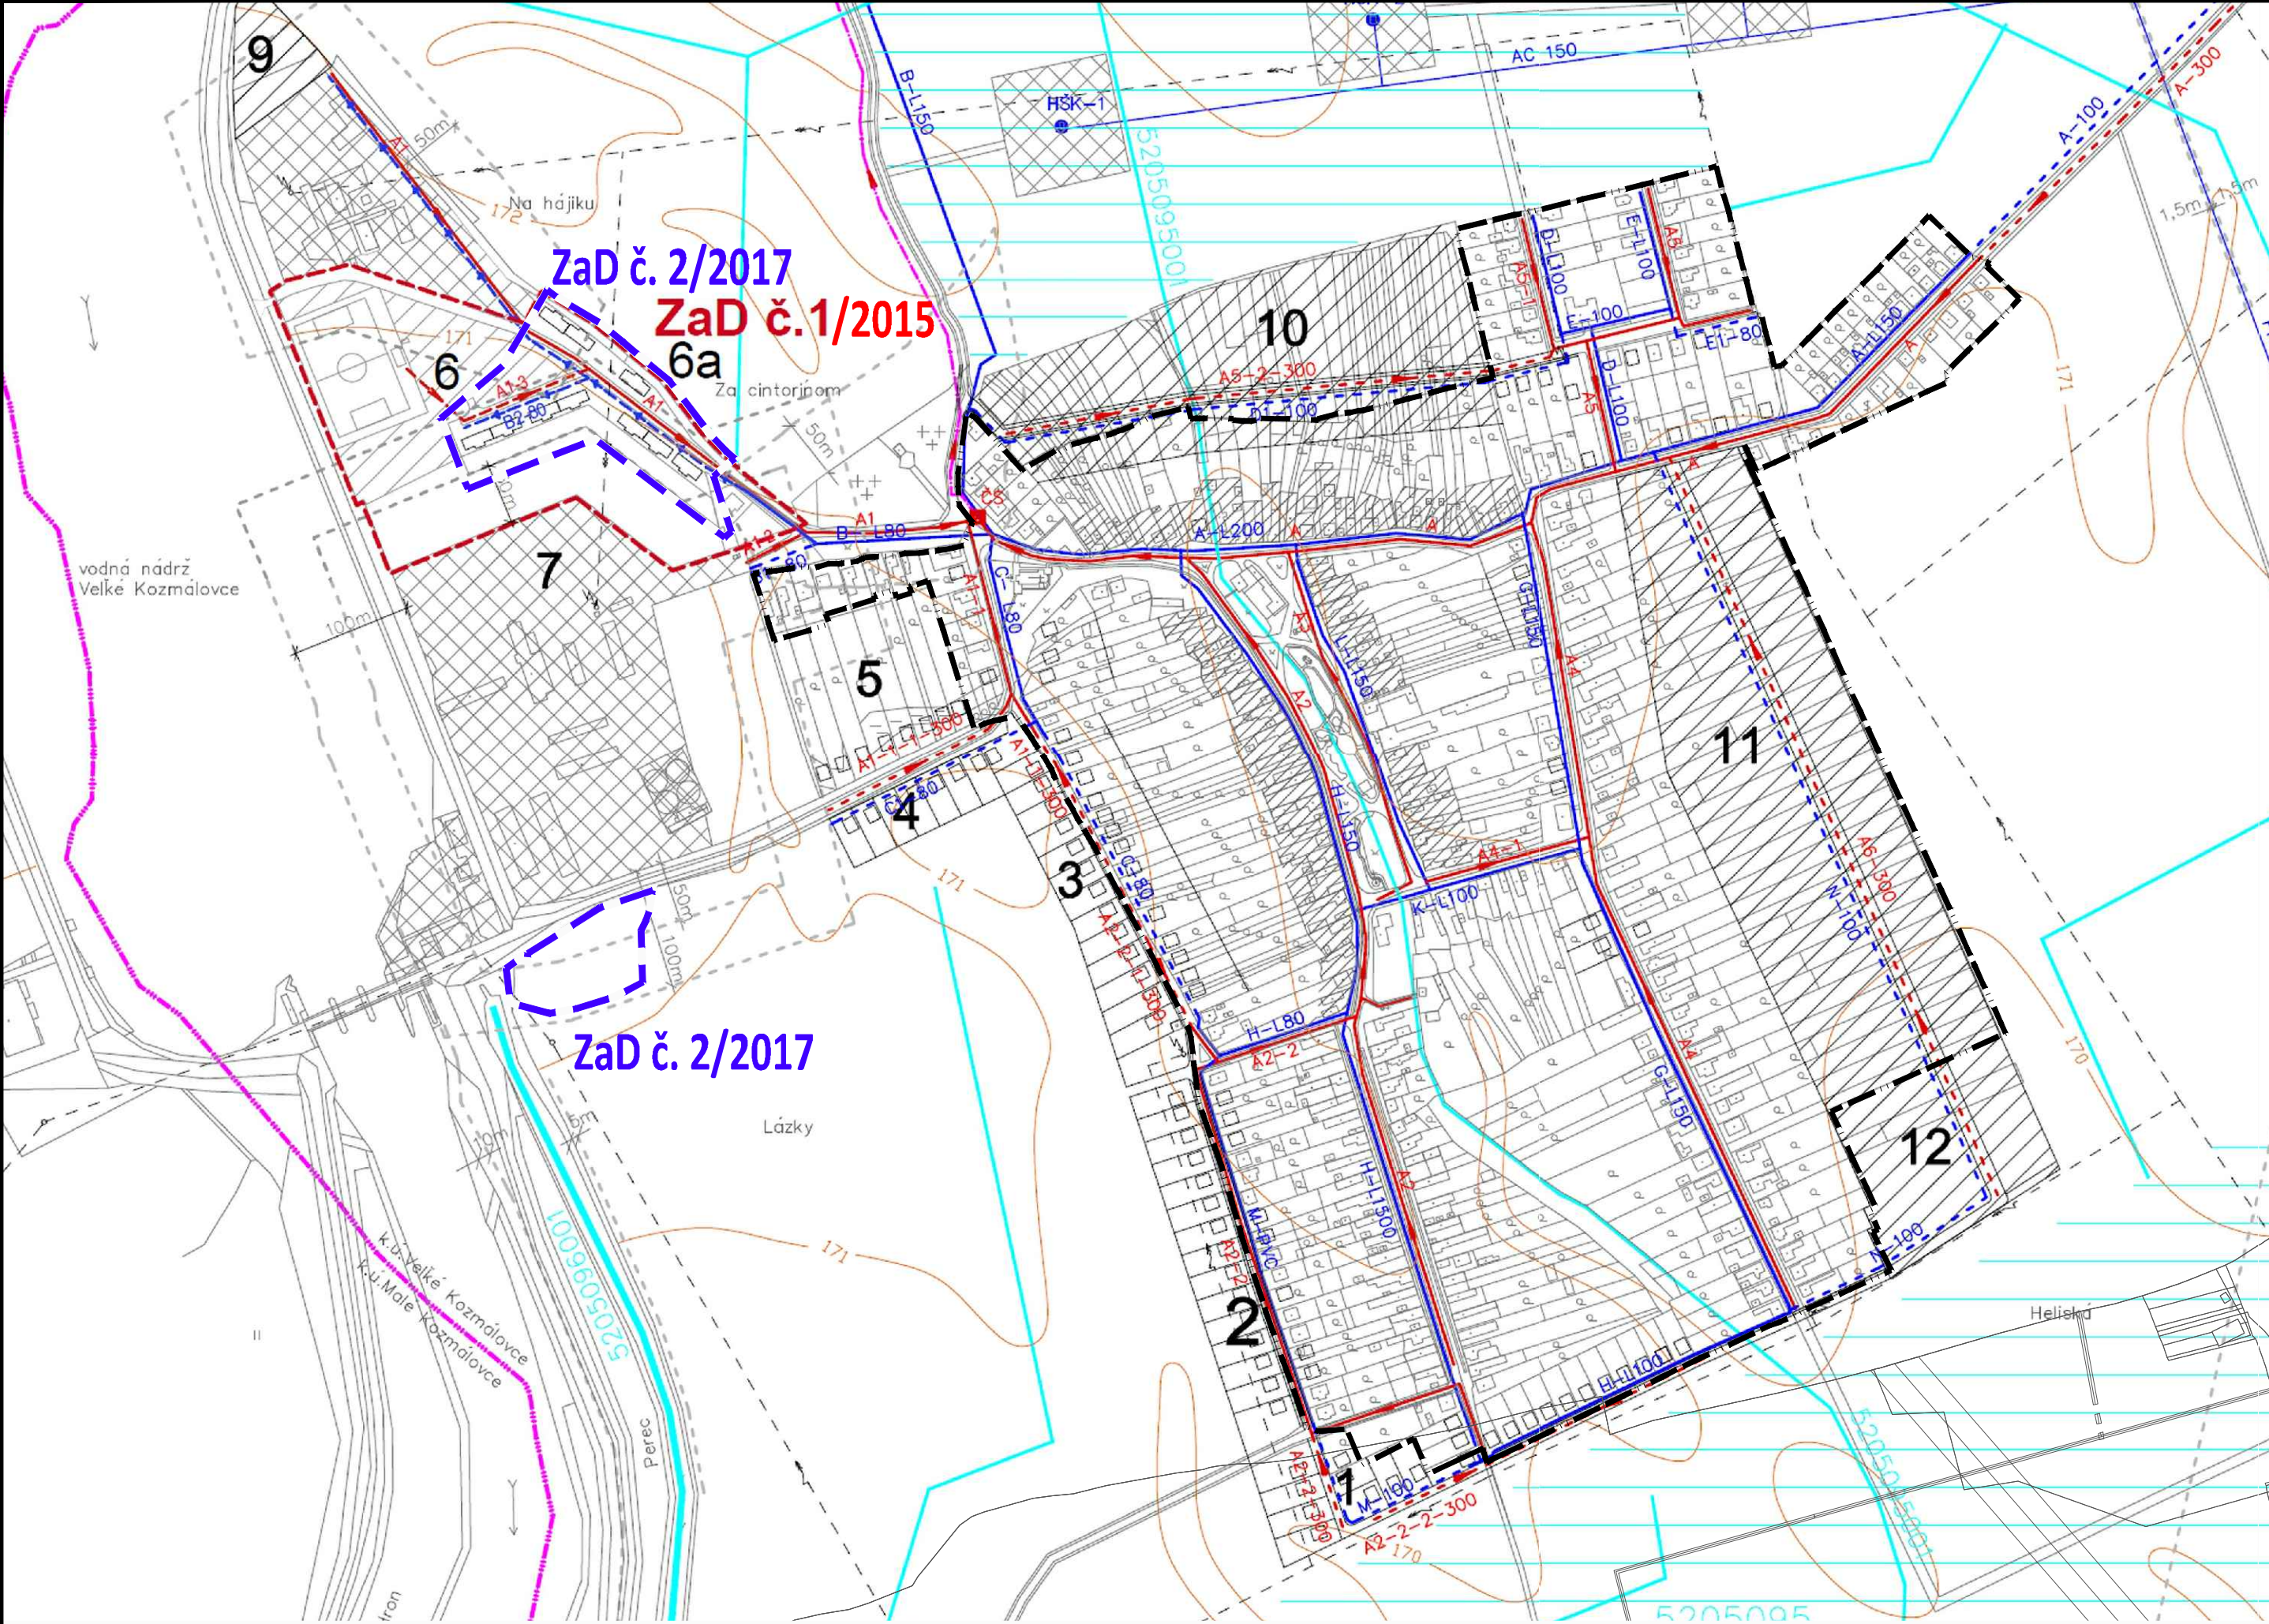

LEGENDA	STAV	NÁVRH	ZaD Č.1-2015	
				HRANICA K.Ú. OBCE
				HRANICA ZASTAVANÉHO ÚZEMIA +NÁVRH (ÚPN-O)
				HRANICA CENTRÁLNEJ ZÓNY OBCE - OC
				PLOCHY JESTVUJÚCEJ IBV + NA REKONŠTRUKCIU
				PLOCHY PRE IBV,HBV + VÝHLAD
				PLOCHY OBČIANSKEJ VYBAVENOSTI
				ZMIEŠANÉ ÚZEMIE - OV+BÝVANIE
				PLOCHY PRE VÝROBU A SKLADOVÉ HOSPODÁRSTVO
				PLOCHY PRE POĽNOHOSPODÁRSKU VÝROBU
				PLOCHY PRE ŠPORT A REKREÁCIU
				ZELEŇ - SÚKROMNÁ + ÚČELOVÁ A IZOLAČNÁ
				VEREJNÁ ZELEŇ + CINTORÍN
				OBEČNÝ PARK
				LESY, PPF
				PAMÄTIHODNOSTI OBCE
				OCHRANNÉ PÁSMO HYGIENICKÉ + VŠETKÉHO DRUHU
				VODNÉ TOKY A PLOCHY
				CESTA II. a III.TR
				MIESTNE KOM. + PARKOVISKO A DOPRAVNÉ PLOCHY
				ŽELEZNÍČNÁ TRÁŤ
				ODVODNENIE, ZÁVLAHY
LEGENDA	STAV	NÁVRH	ZaD Č.1-2015	
				VODOVOD JESTVUJÚCI - MIMO PREVÁDZKY
				VODOVOD JESTVUJÚCI + NÁVRH NA ROZŠÍRENIE
				HŠK1-3 VODNÝ ZDROJ MIMO PREVÁDZKY
				KANALIZÁCIA GRAVITAČNÁ Ø 300 -PROJEKT
				DOPLNENIE VYPROJEKTOVANEJ KANALIZÁCIE Ø 300
				TLAKOVÁ KANALIZÁCIA Ø 150 - PROJEKT
				ČERPACIA STANICA SPLAŠK.VÔD - PROJEKT
				ČOV TLMAČE - NÁVRH NA ROZŠÍRENIE
				ZÁVLAHY
				ODVODNENIE
				OCHRANNÉ PÁSMO
				PLOCHY PRE VÝROBU
				VODNÉ PLOCHY

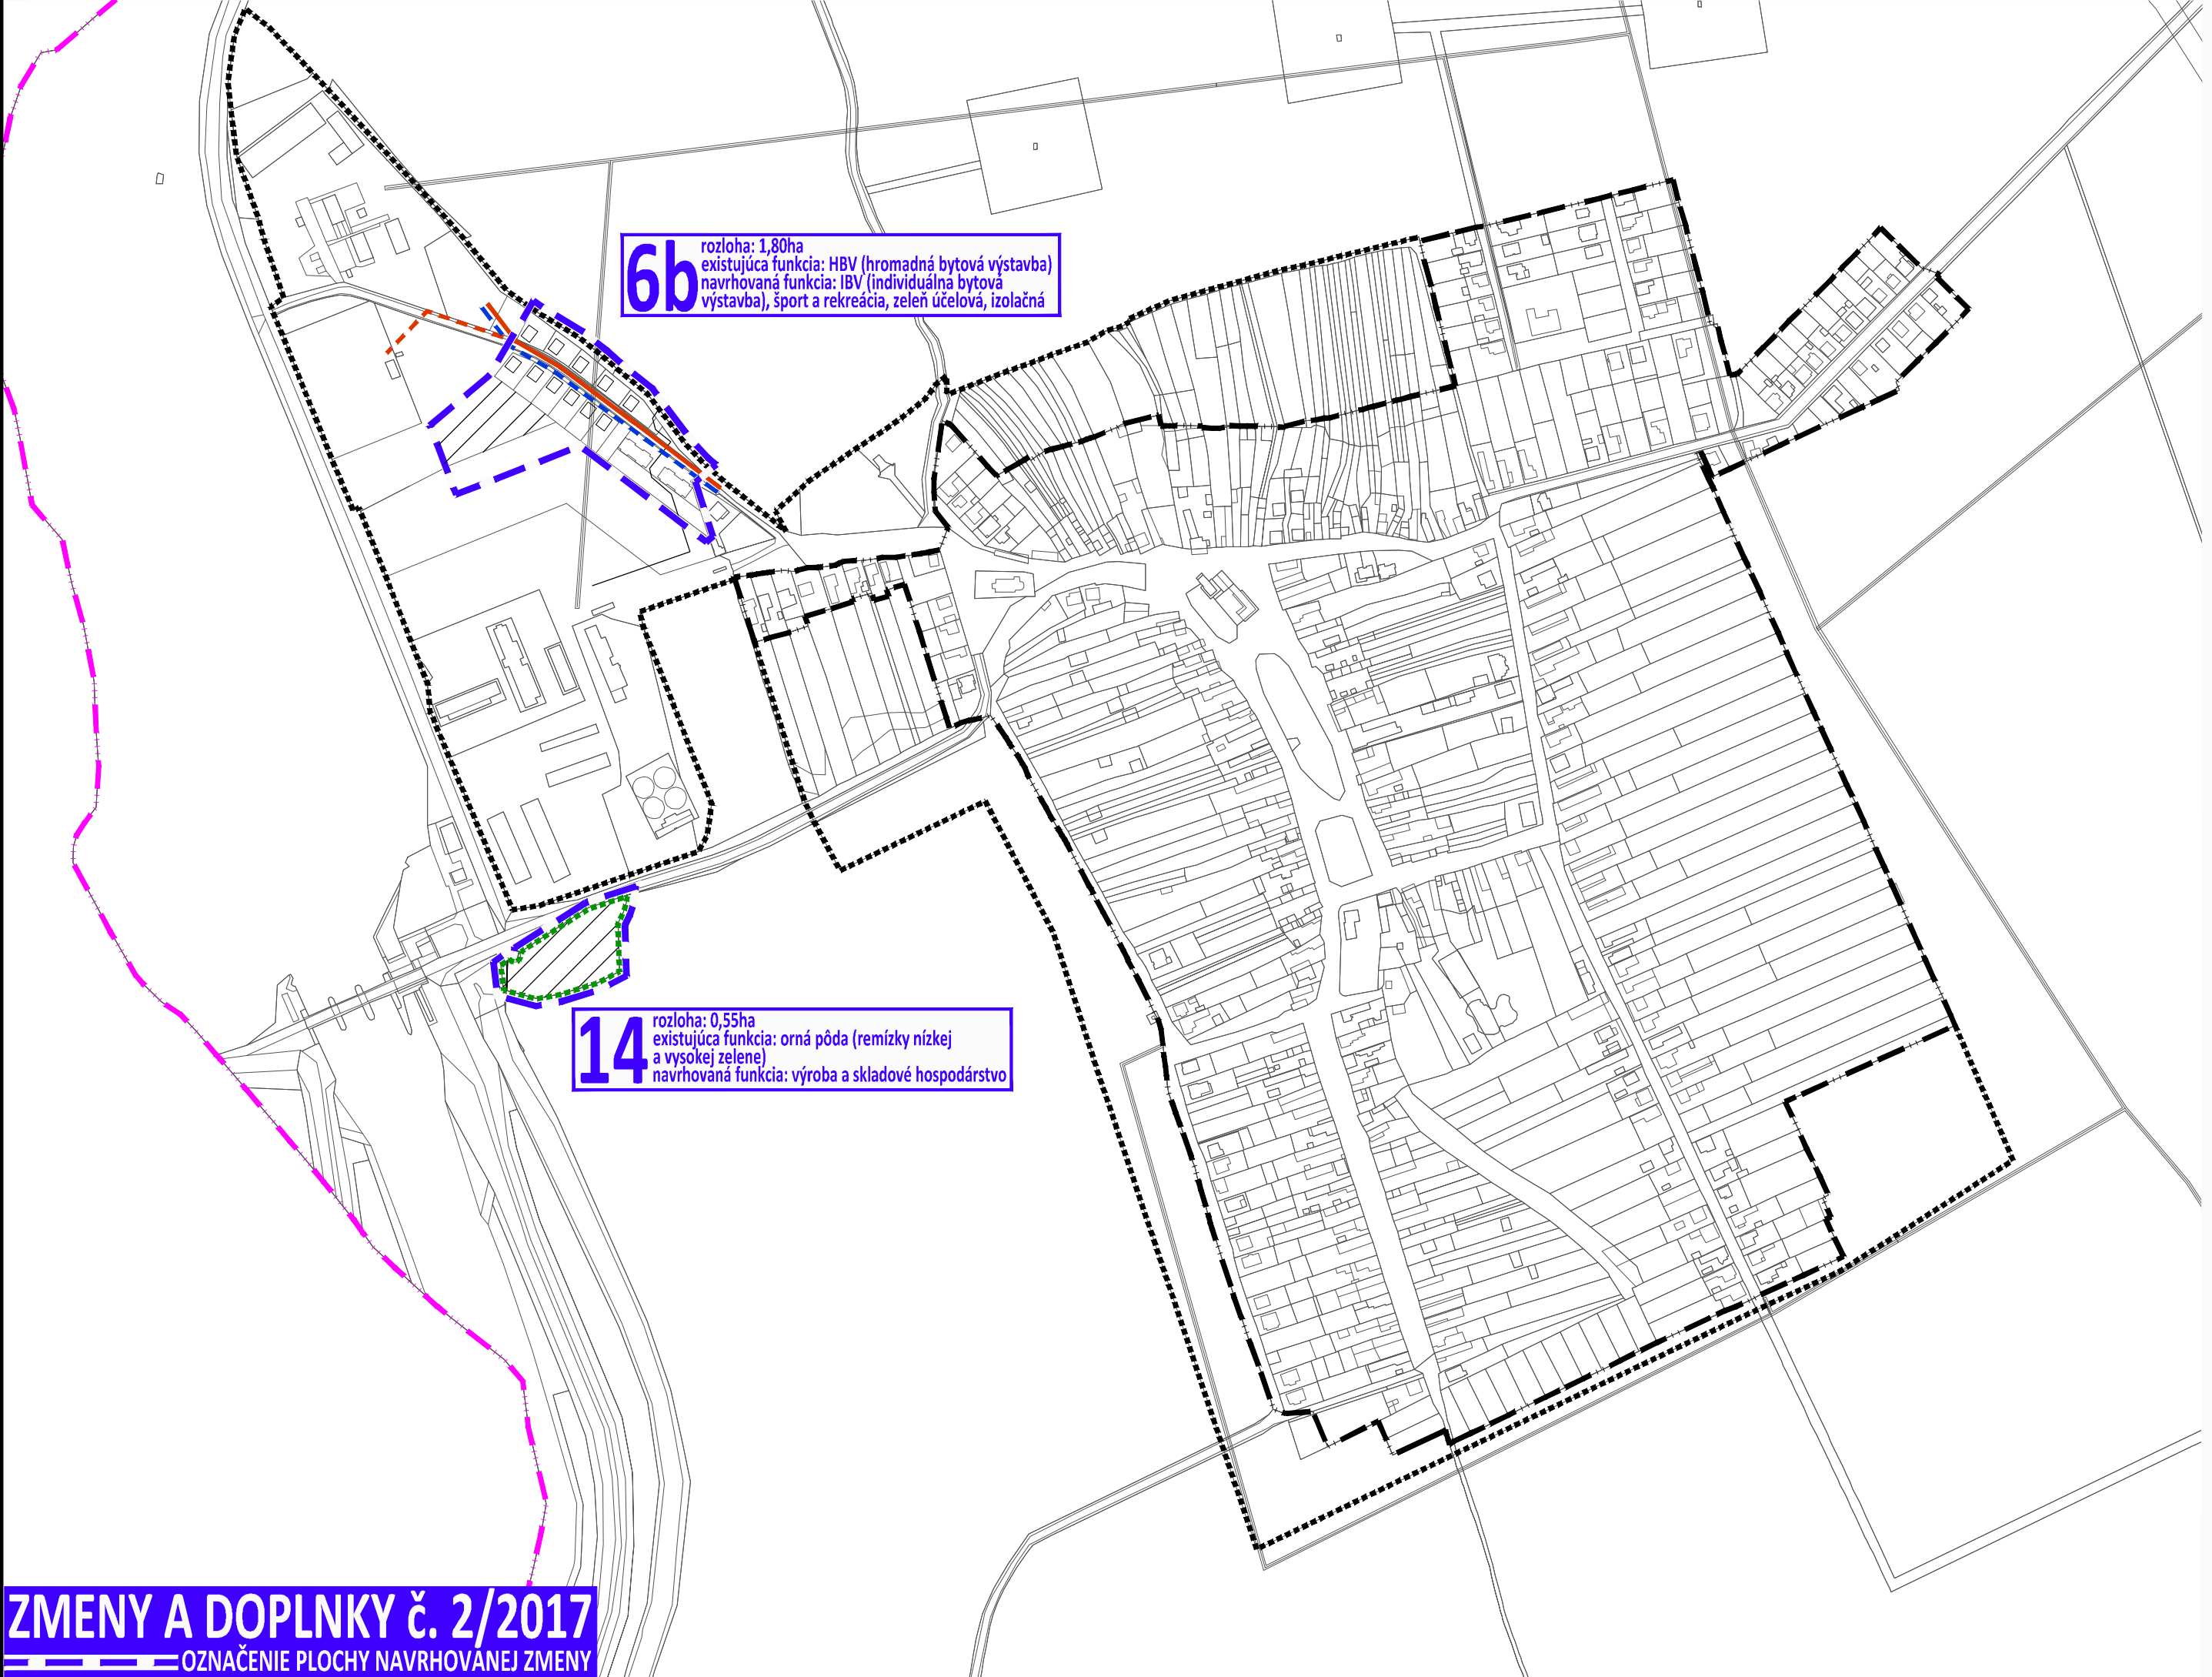

VYSVETLIVKY:	STAV	NÁVRH	
			HRANICA KATASTRÁLNEHO ÚZEMIA, k 1.1.1990
			HRANICA ZASTAVANÉHO ÚZEMIA, k 1.1.1990
			HRANICA ZASTAVANÉHO ÚZEMIA, ZaD č. 2/2017
			OZNAČENIE PLOCHY NAVRHOVANEJ ZMENY
			BÝVANIE - RODINNÉ DOMY
			BÝVANIE - BYTOVÉ DOMY
VODNÉ HOSPODÁRSTVO			
			VODOVOD
			KANALIZÁCIA GRAVITAČNÁ - PROJEKT
			KANALIZÁCIA GRAVITAČNÁ - DOPLNENIE PROJEKTU
VEREJNOPROSPEŠNÉ STAVBY			
			- VODOVOD
			- KANALIZÁCIA

ÚZEMNÝ PLÁN - ZMENY A DOPLNKY č. 2/2017 - NÁVRH

OBEC VEĽKÉ KOZMÁLOVCE

LEVICKÝ OKRES, NITRIANSKY KRAJ

VÝKRES RIEŠENIA
VEREJNÉHO TECHNICKÉHO VYBAVENIA
NÁVRH KONCEPCIE RIEŠENIA
VODNÉHO HOSPODÁRSTVA A JEHO ZARIADENÍ

OBSTARÁVATEL: obec Veľké Kozmálince, starosta obce Ing. Ľubomír Šikela, obecný úrad č. 178 935 21 Veľké Kozmálince, tel. 036 / 634 2331

ZHOTOVITEL: Ing. arch. Janka Privalincová, Azalková 11, 949 01 Nitra, tel. 0905 116 554, jprivalincova@gmail.com

ODBORNE SPÔSOBILÁ OSOBA NA OBSTARANIE ÚPD: Ing. arch. Gertrúda Čuboňová, Nábřeží mládeže 83, 949 01 Nitra, 0907 642 347, cubonovag@gmail.com

MIERKA 1: 5 000

2017