


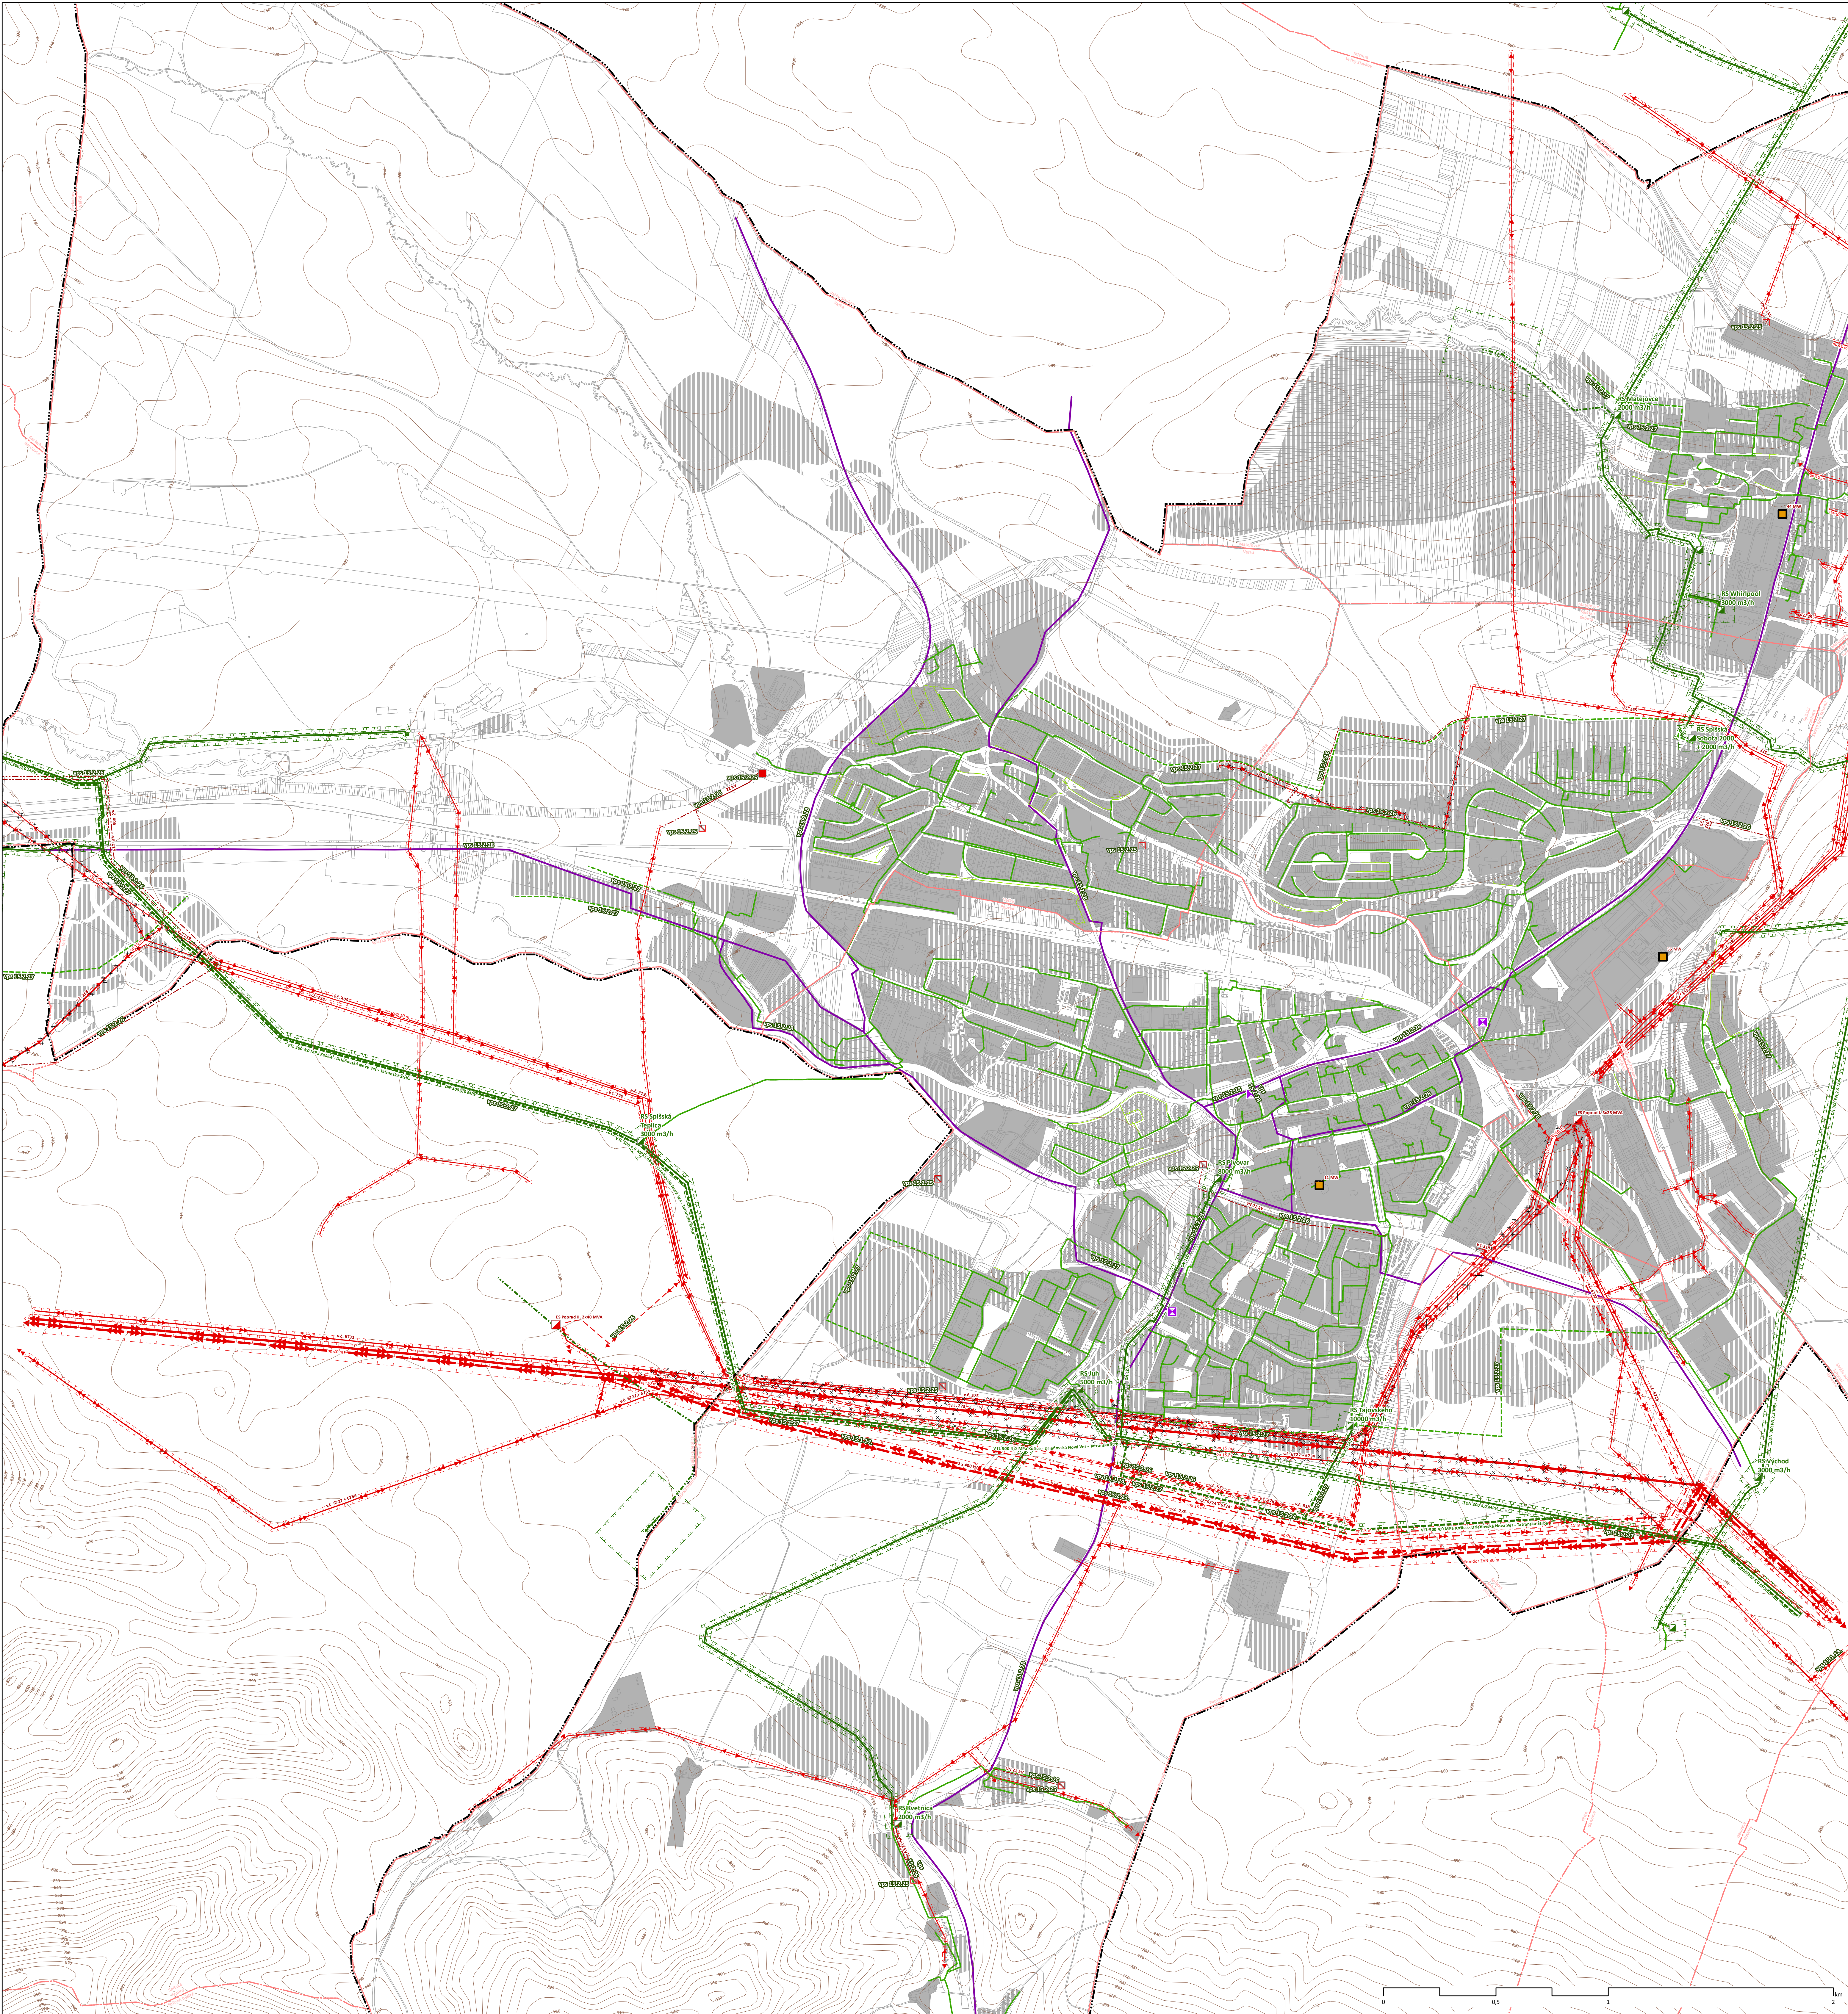

Legenda

- Administratívne hranice**
- Hranica riešeného územia
 - Hranice katastrálnych území
 - Hranice pracieľ registra C
- Výškops**
- vrstevnice
- Elektroenergetika - vedenia**
- Diaľkový kábel, Stav
- Elektroenergetika - zariadenia**
- Elektrická stanica, Stav
 - Elektrická stanica, Návrh (2010)
 - Telekomunikačná ústredňa, Stav
 - Transformačná stanica, Návrh (2010)
 - Kolofňa, Stav
- Elektroenergetika - ochranné pásma**
- Vzdušné vedenie elektrickej energie 110 kV, Stav
 - Vzdušné vedenie elektrickej energie 110 kV, na zrušenie
 - Vzdušné vedenie elektrickej energie 22 kV, Stav
 - Vzdušné vedenie elektrickej energie 22 kV, Návrh
 - Vzdušné vedenie elektrickej energie 22 kV, na zrušenie
 - Káblové vedenie elektrickej energie (podzemné), Návrh
- Elektroenergetika - vedenia**
- VTL plynovod, Stav
 - STL Plynovod, Stav
 - NTL plynovod, Stav
 - Katódová ochrana, Stav
 - VTL plynovod, Návrh
 - Regulačná stanica plynu, Stav
- Plyn - ochranné pásma**
- Bezpečnostné pásmo VTL plynárenských zariadení, Stav
 - Bezpečnostné pásmo VTL plynárenských zariadení, Návrh
 - Ochranné pásmo VTL plynárenských zariadení, Stav
 - Ochranné pásmo VTL plynárenských zariadení, Návrh

ÚZEMNÝ PLÁN MESTA POPRAD
úplné znenie k 1.4.2017

Obstarávateľ: Mesto Poprad
Spracovateľ: Ing. arch. Martin Baloga, PhD.
Dátum: apríl 2017

TECHNICKÁ INFRAŠTRUKTÚRA
ELEKTROENERGETIKA, PLYNOFIKÁCIA
1:10 000



4A