


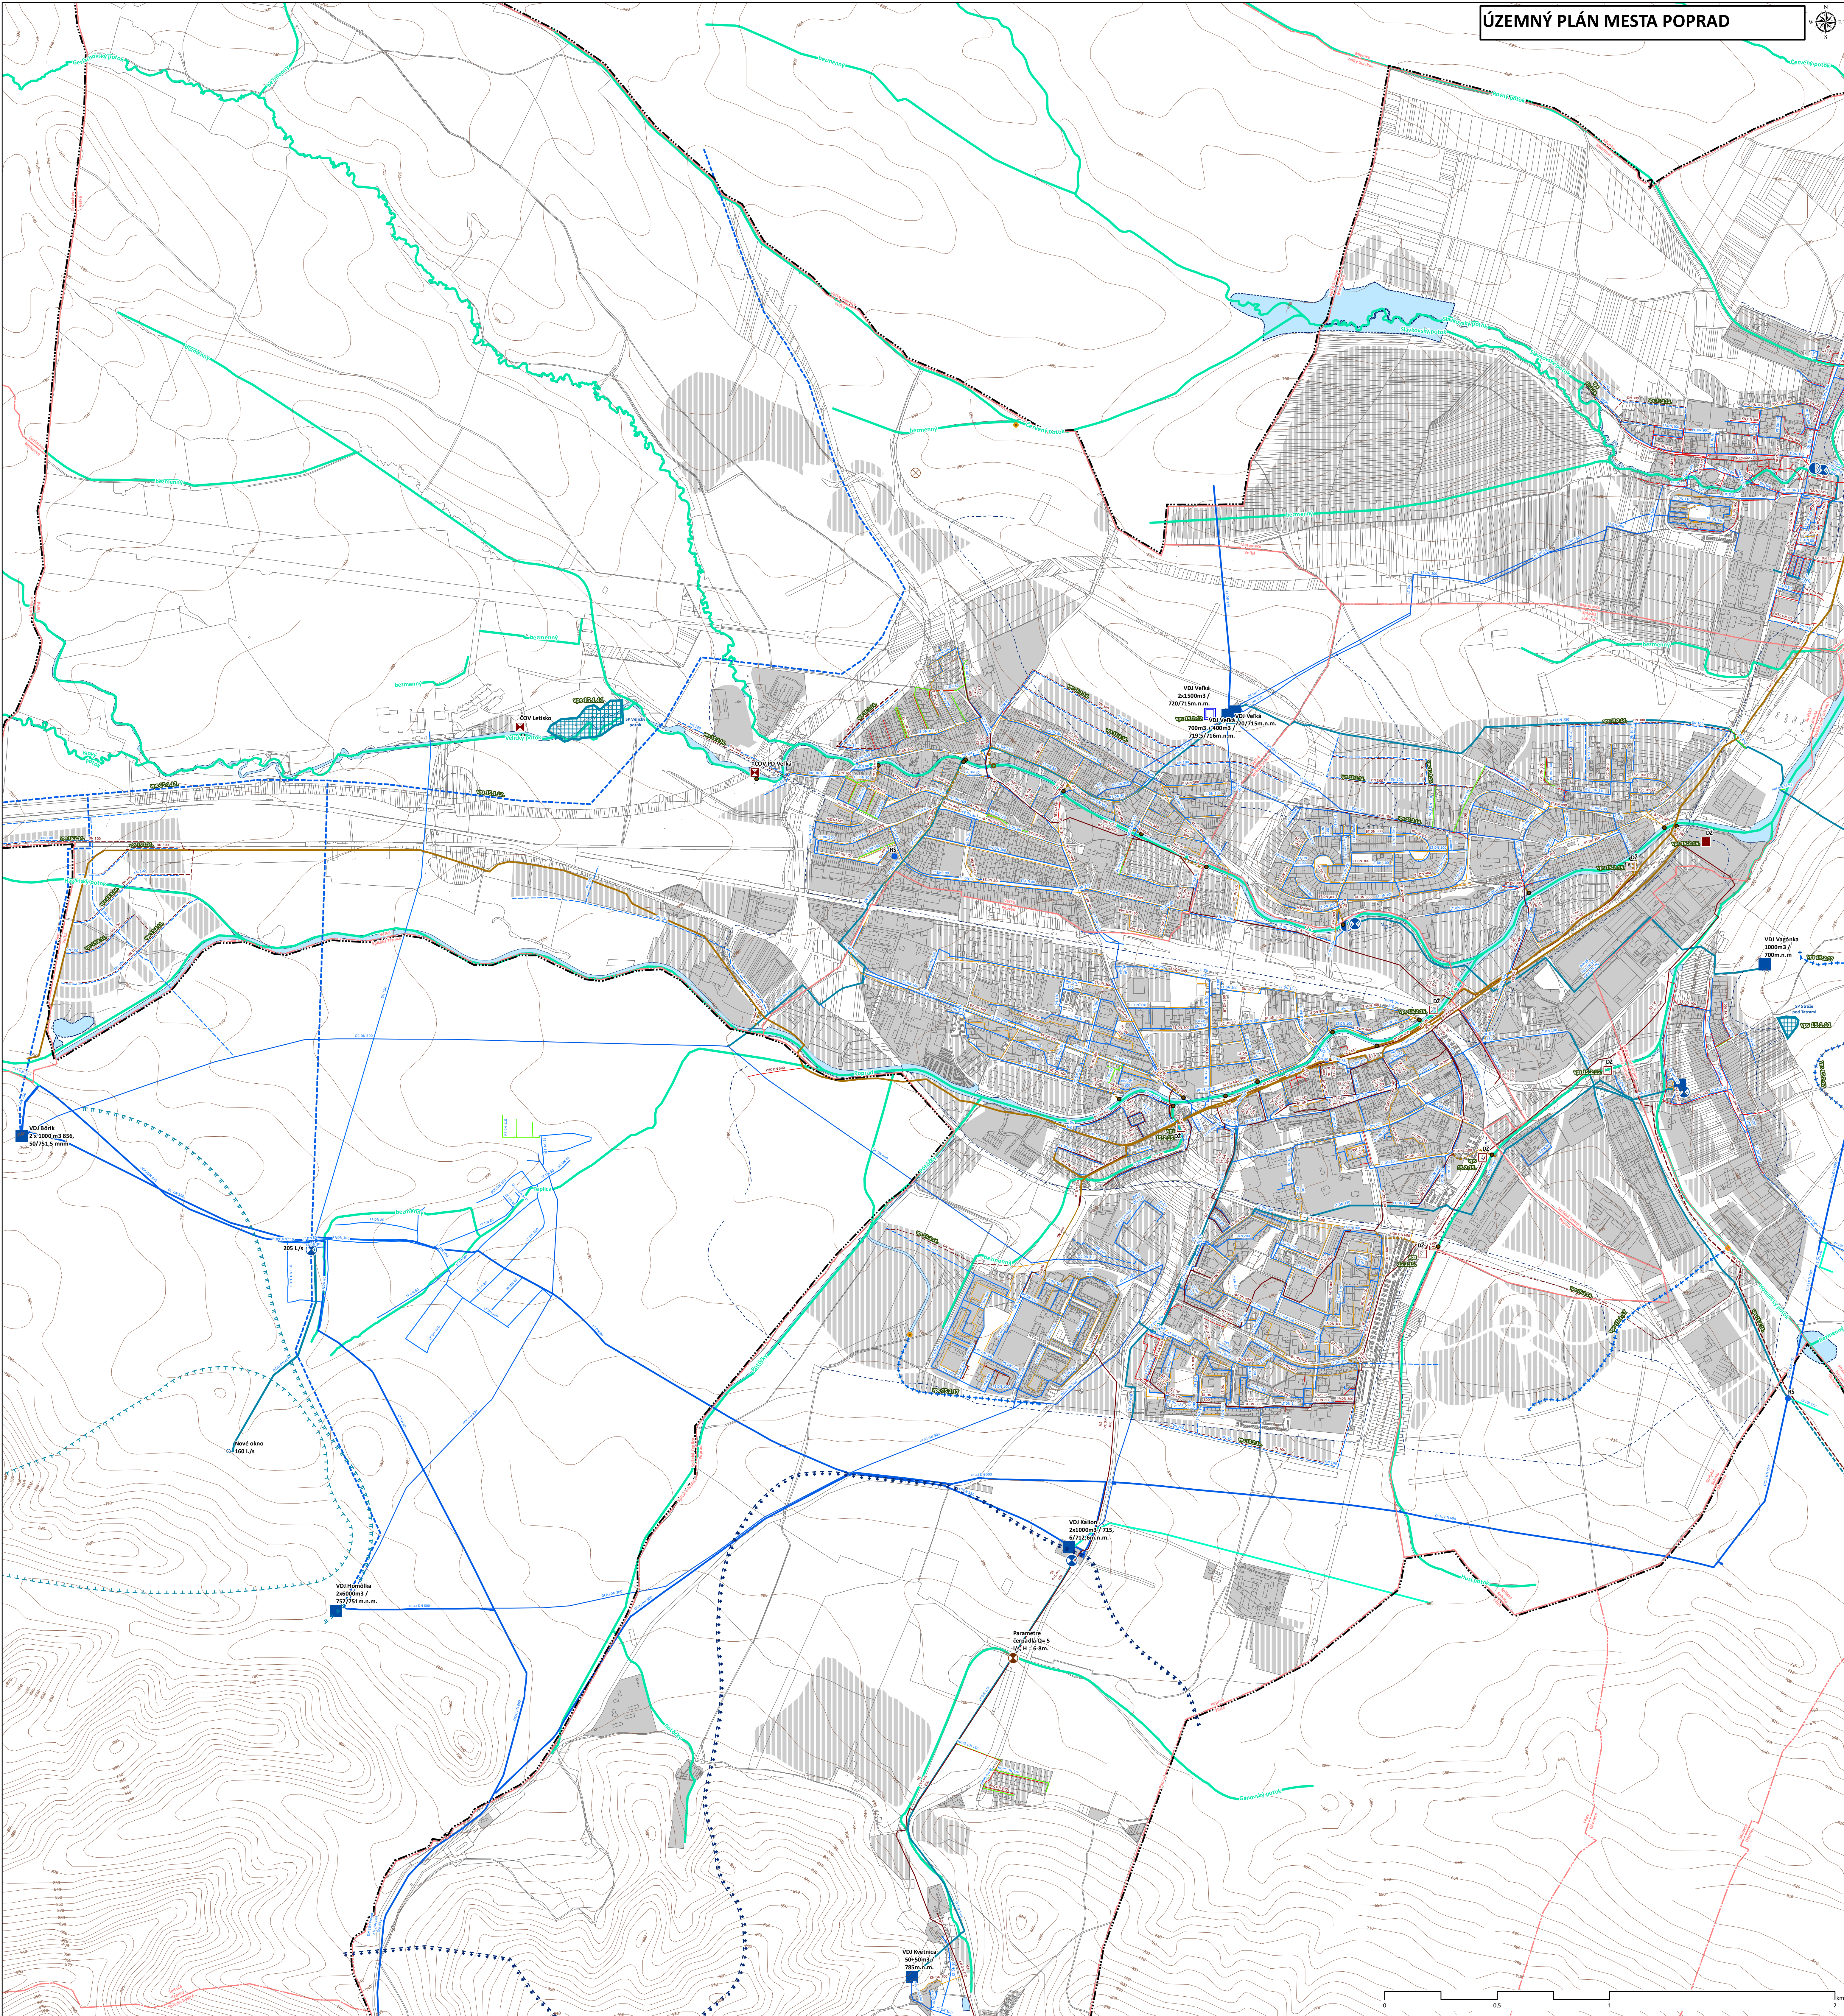

- Legenda**
- Administratívne hranice**
- Hranica riešeného územia
 - Hranice katastrálnych území
- Výkres**
- vstavnica
- Kataster**
- hranice pozemkov registra C
- Ochranné pásmo**
- Vodohospodárstvo**
- hranica povodia vodárenského toku, Stav
 - pho II. st. vnútorné, Stav
 - pho II. st. v okrají, Stav
- Kanalizácia**
- kmeňová stoka KS, Stav
 - kmeňová stoka KJ, Stav
 - odľahčovací stoka KJ, Stav
 - hlavný zberač KJ, Stav
 - hlavný zberač KS, Stav
 - hlavný zberač nefunk. KJ, Stav
 - kanalizačný zberač, Stav
 - kanalizačný zberač, Návrh
 - hlavný zberač KJ, Návrh
 - privodné potrubie DR, Stav
 - privodné potrubie DR, Návrh
 - Privodné Potrubie VV, Stav
 - Privodné Potrubie VV, Návrh
 - Distribučné potrubie, Stav
 - Zásobné Potrubie, Stav
 - odľahčovací stoka KJ, Stav
- Protopodvodné opatrenia**
- Povrchový kanál/líto, Návrh
- Protopodvodné opatrenia**
- Suchý poliev, návrh
- Odsanizovanie**
- Výpusť, Stav
 - Výustenie do recipientu, Stav
 - Výustenie do recipientu, Návrh (2010)
 - Výustenie do recipientu, Návrh (2030)
 - Odľahčovací komora, dažďová voda, Stav
 - Odľahčovací komora, dažďová voda, Návrh (2010)
 - Prečerpávacia stanica, Stav
 - Prečerpávacia stanica, Návrh (2010)
- Čistíčka odpadových vôd, Stav**
- Čistíčka odpadových vôd, Návrh (2010)**
- Zásobovanie vodou**
- Úpravovňa vody, Stav
 - Redukčná šachta, Stav
 - Čerpadla stanica, Stav
 - Vodajem, Stav
 - Vodajem, Návrh (2010)
 - Prameň, Stav
 - Minerálny, termálny prameň, Stav
- Vodné toky**
- Vodné toky
- Vodné plochy, vodohospodárske pozemky**
- Vodné plochy a toky, Stav
 - Vodné plochy a toky, Návrh

ÚZEMNÝ PLÁN MESTA POPRAD
úplné znenie k 1.4.2017

Obstarávateľ: Mesto Poprad
Spracovateľ: Ing. arch. Martin Baloga, PhD.
Dátum: apríl 2017

TECHNICKÁ INFRAŠTRUKTÚRA
VODOHOSPODÁRSTVO
1:10 000



4B