


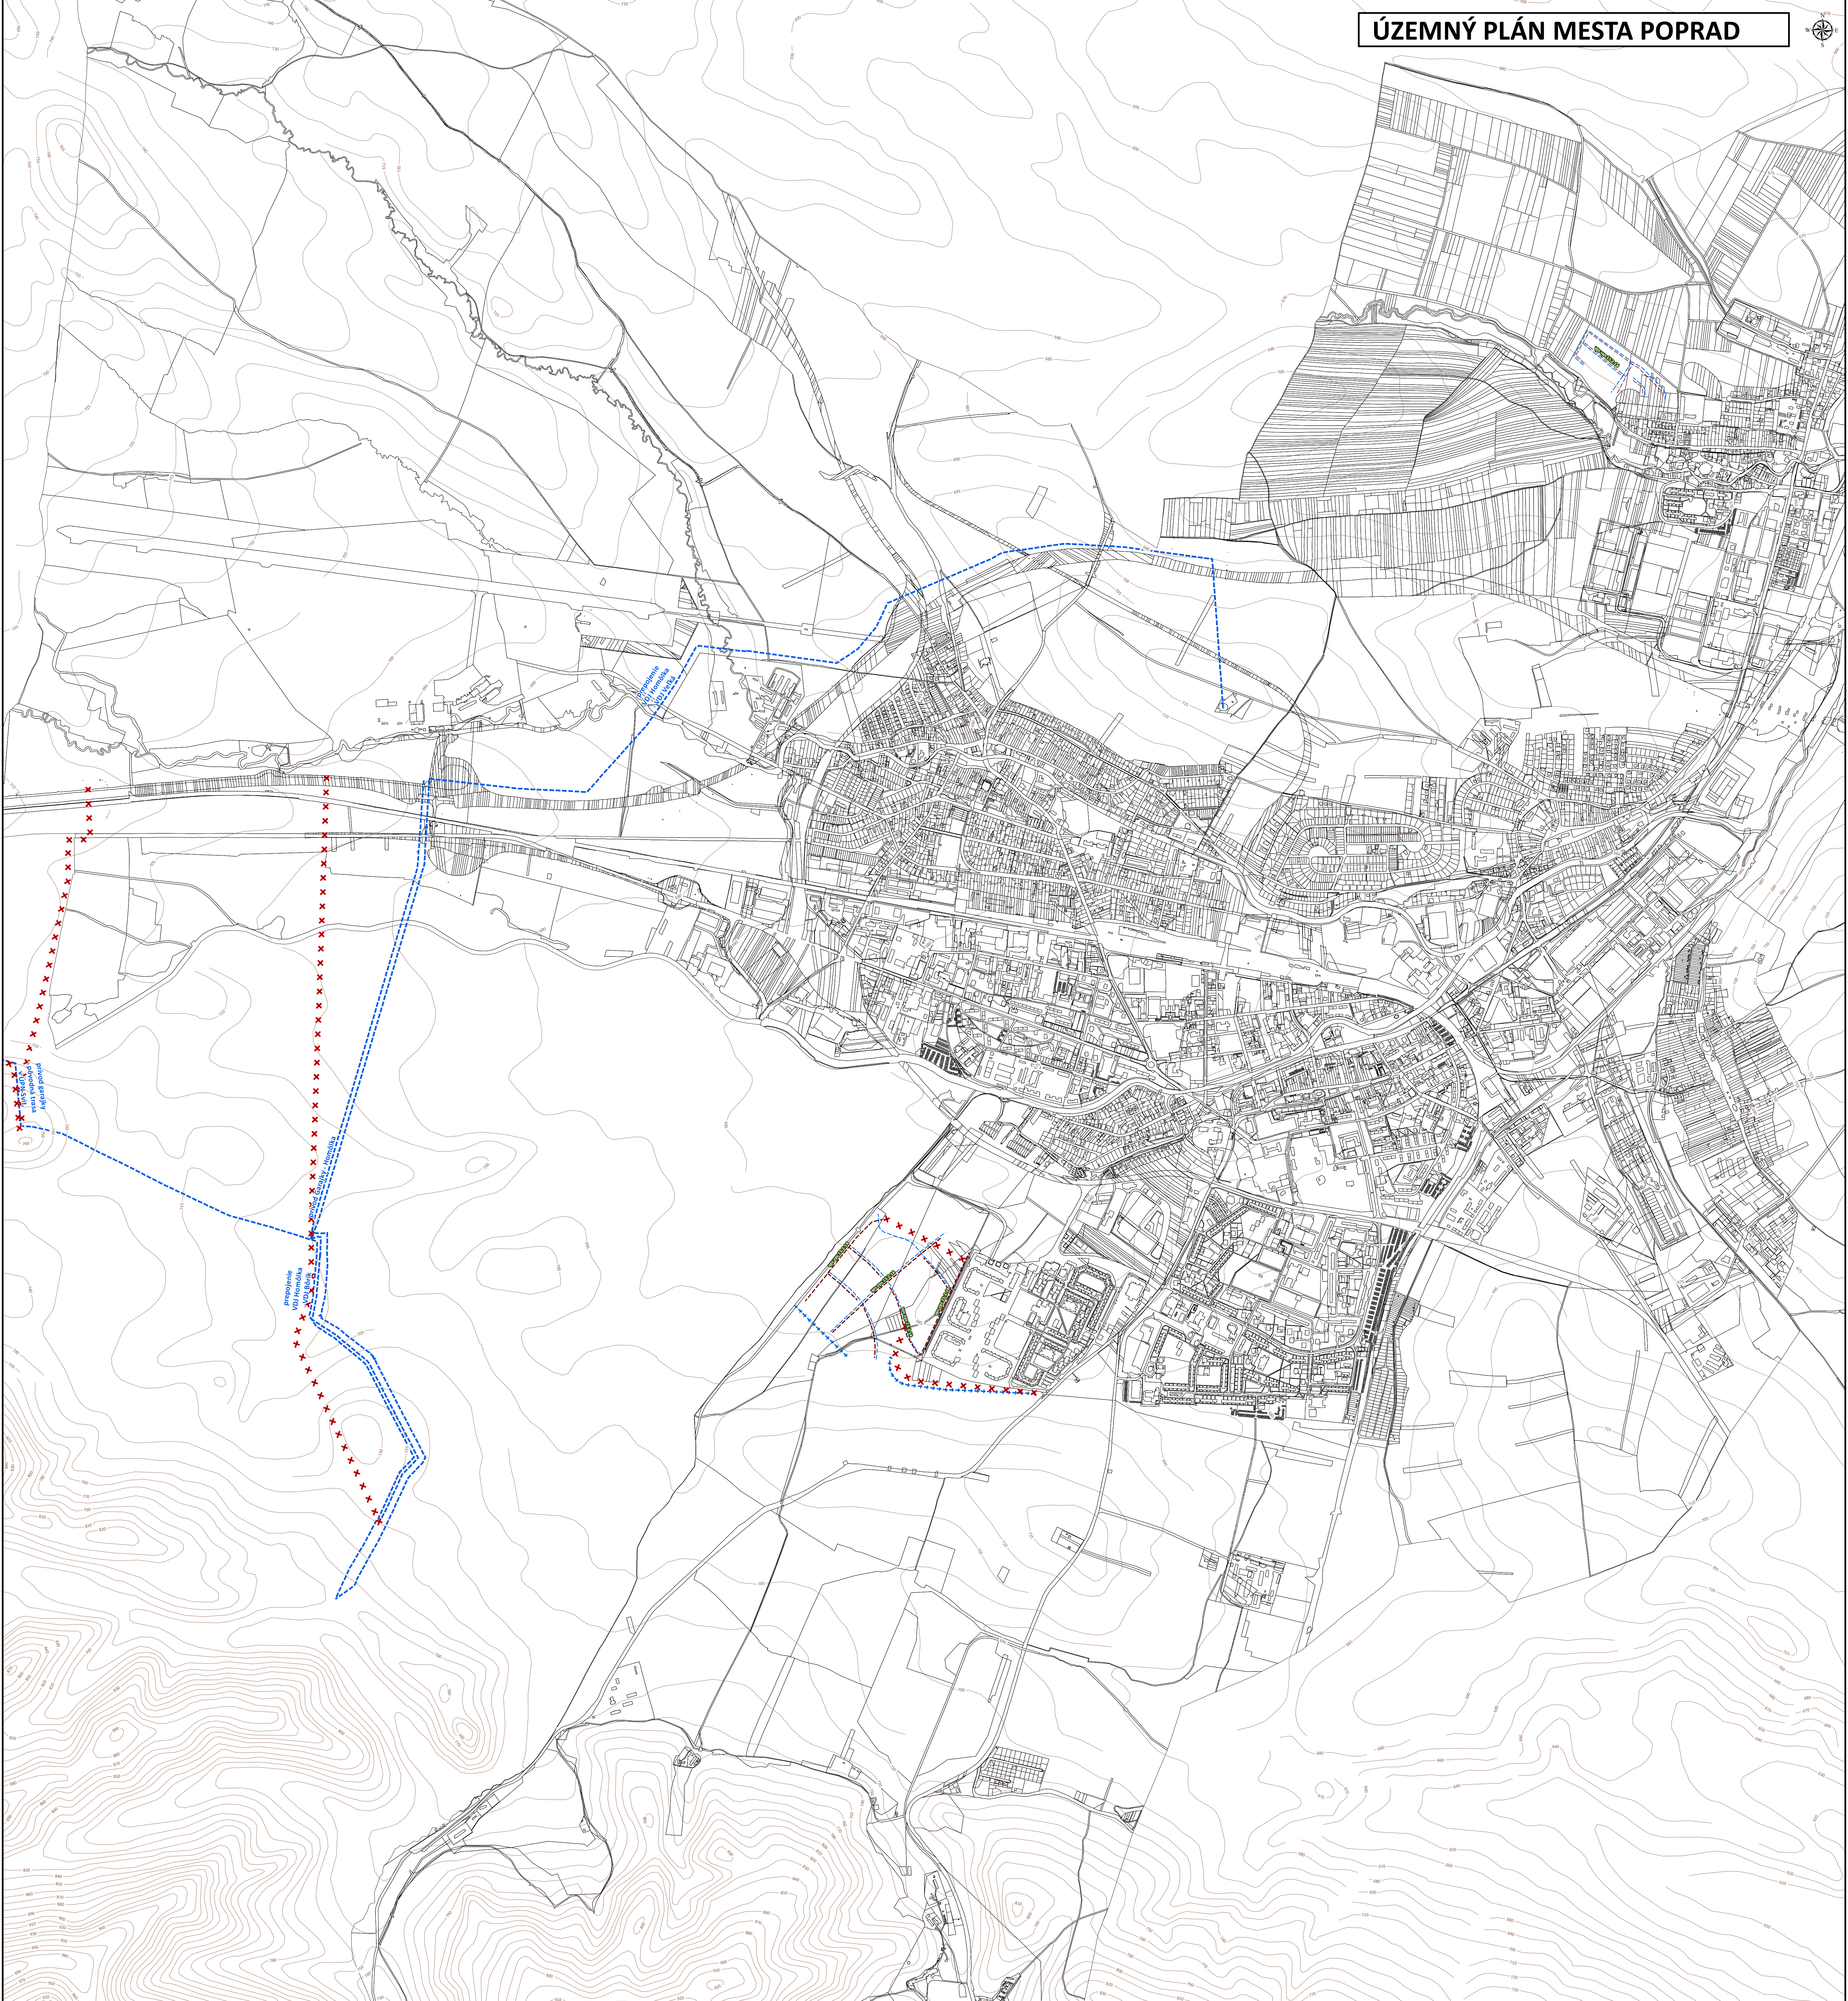

- Legenda**
- Parcely KNC
 - Zásobovanie vodou
 - Zásobovanie vodou
 - prívodné potrubie DR, Návrh
 - Rozvodné Potrubie, Návrh
 - na zrušenie, Návrh
 - Protipovodňové opatrenia
 - Povrchový kanál/ingol, Návrh
 - Kanalizácie
 - kanalizačný zberač, Návrh
 - hlavný zberač KJ, Návrh

ÚZEMNÝ PLÁN MESTA POPRAD
Zmena a doplnok 2017
návrh na prerokovanie



Obstarávateľ: Mesto Poprad
Spracovateľ: Ing. arch. Martin Baloga, PhD.
Osoba odborné spôsobilá pre obstaranie ÚPP a ÚPD: Ing. Emília Hudzíkovičová
Dátum: november 2017

TECHNICKÁ INFRAŠTRUKTÚRA
VODOHOSPODÁRSTVO
1:10 000

Urbanizmus a regulácia: Ing. arch. Martin Baloga, PhD.
Doprava: Ing. Igor Ševčík
Ekológia: RNDr. Anna Leskovianská
Krajina: Ing. Helena Sarvašová

4B

Č. 000