


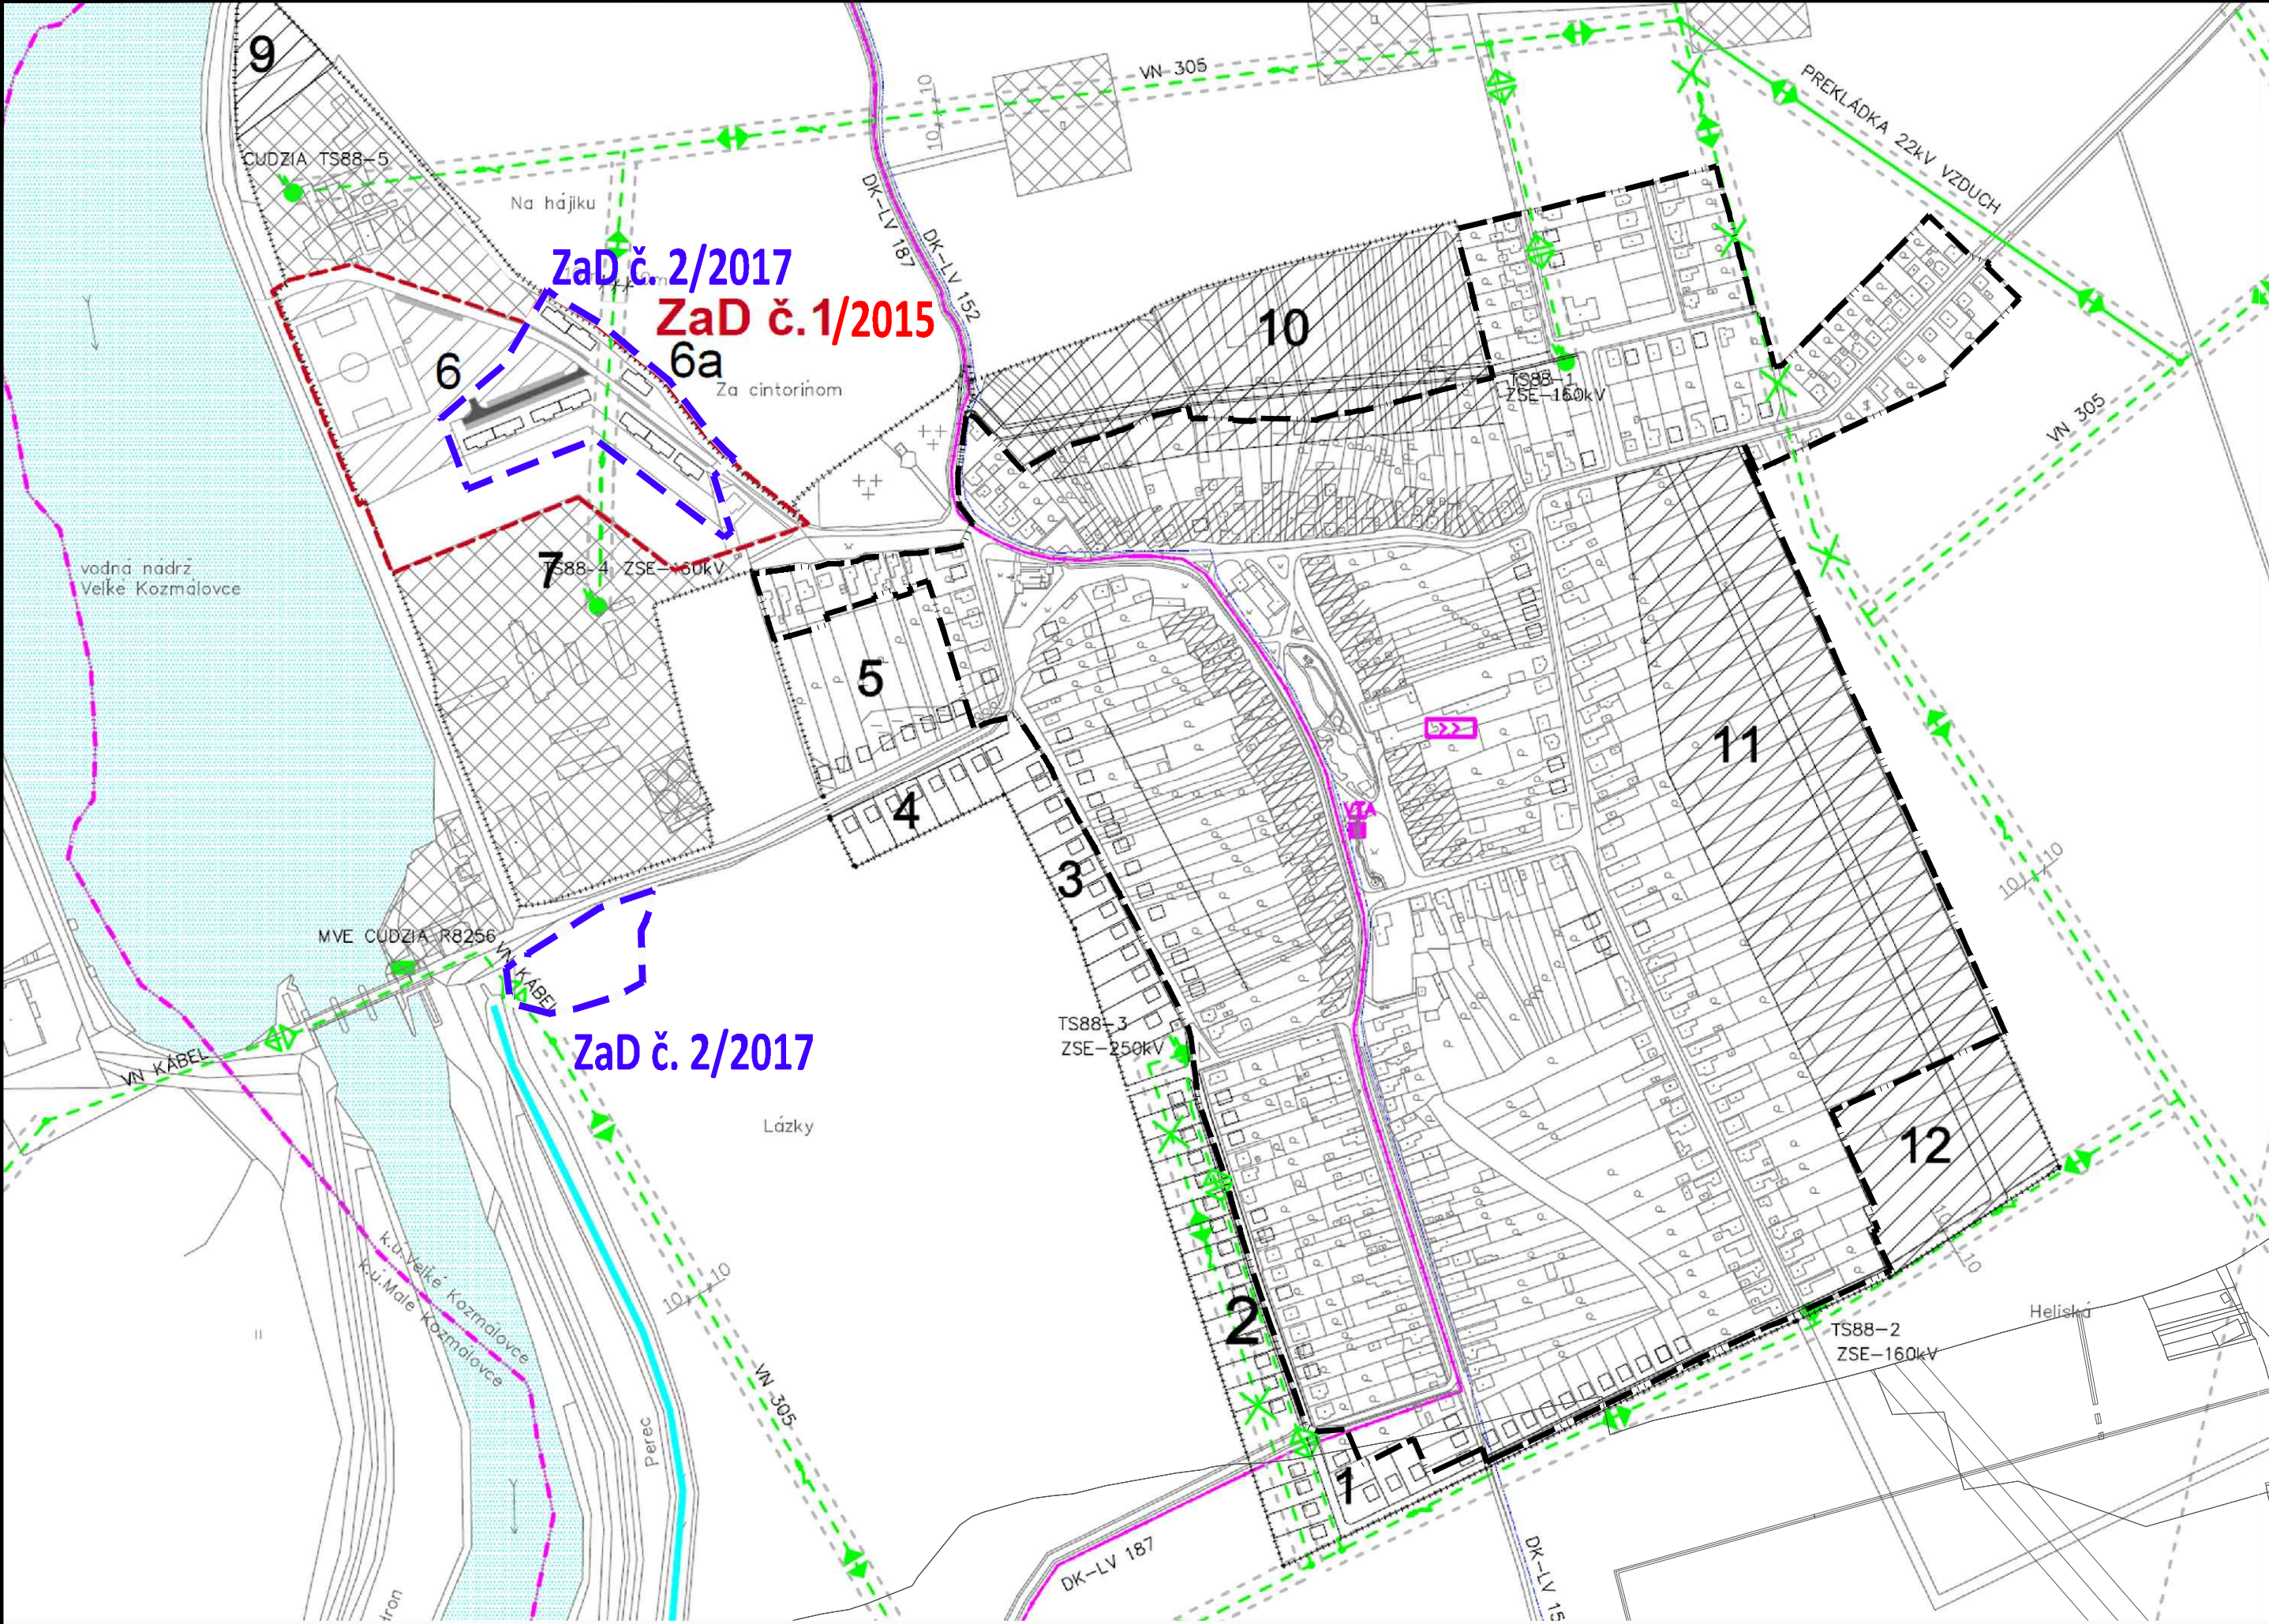

LEGENDA		
STAV	NÁVRH	ZaD Č.1-2015
	</	