


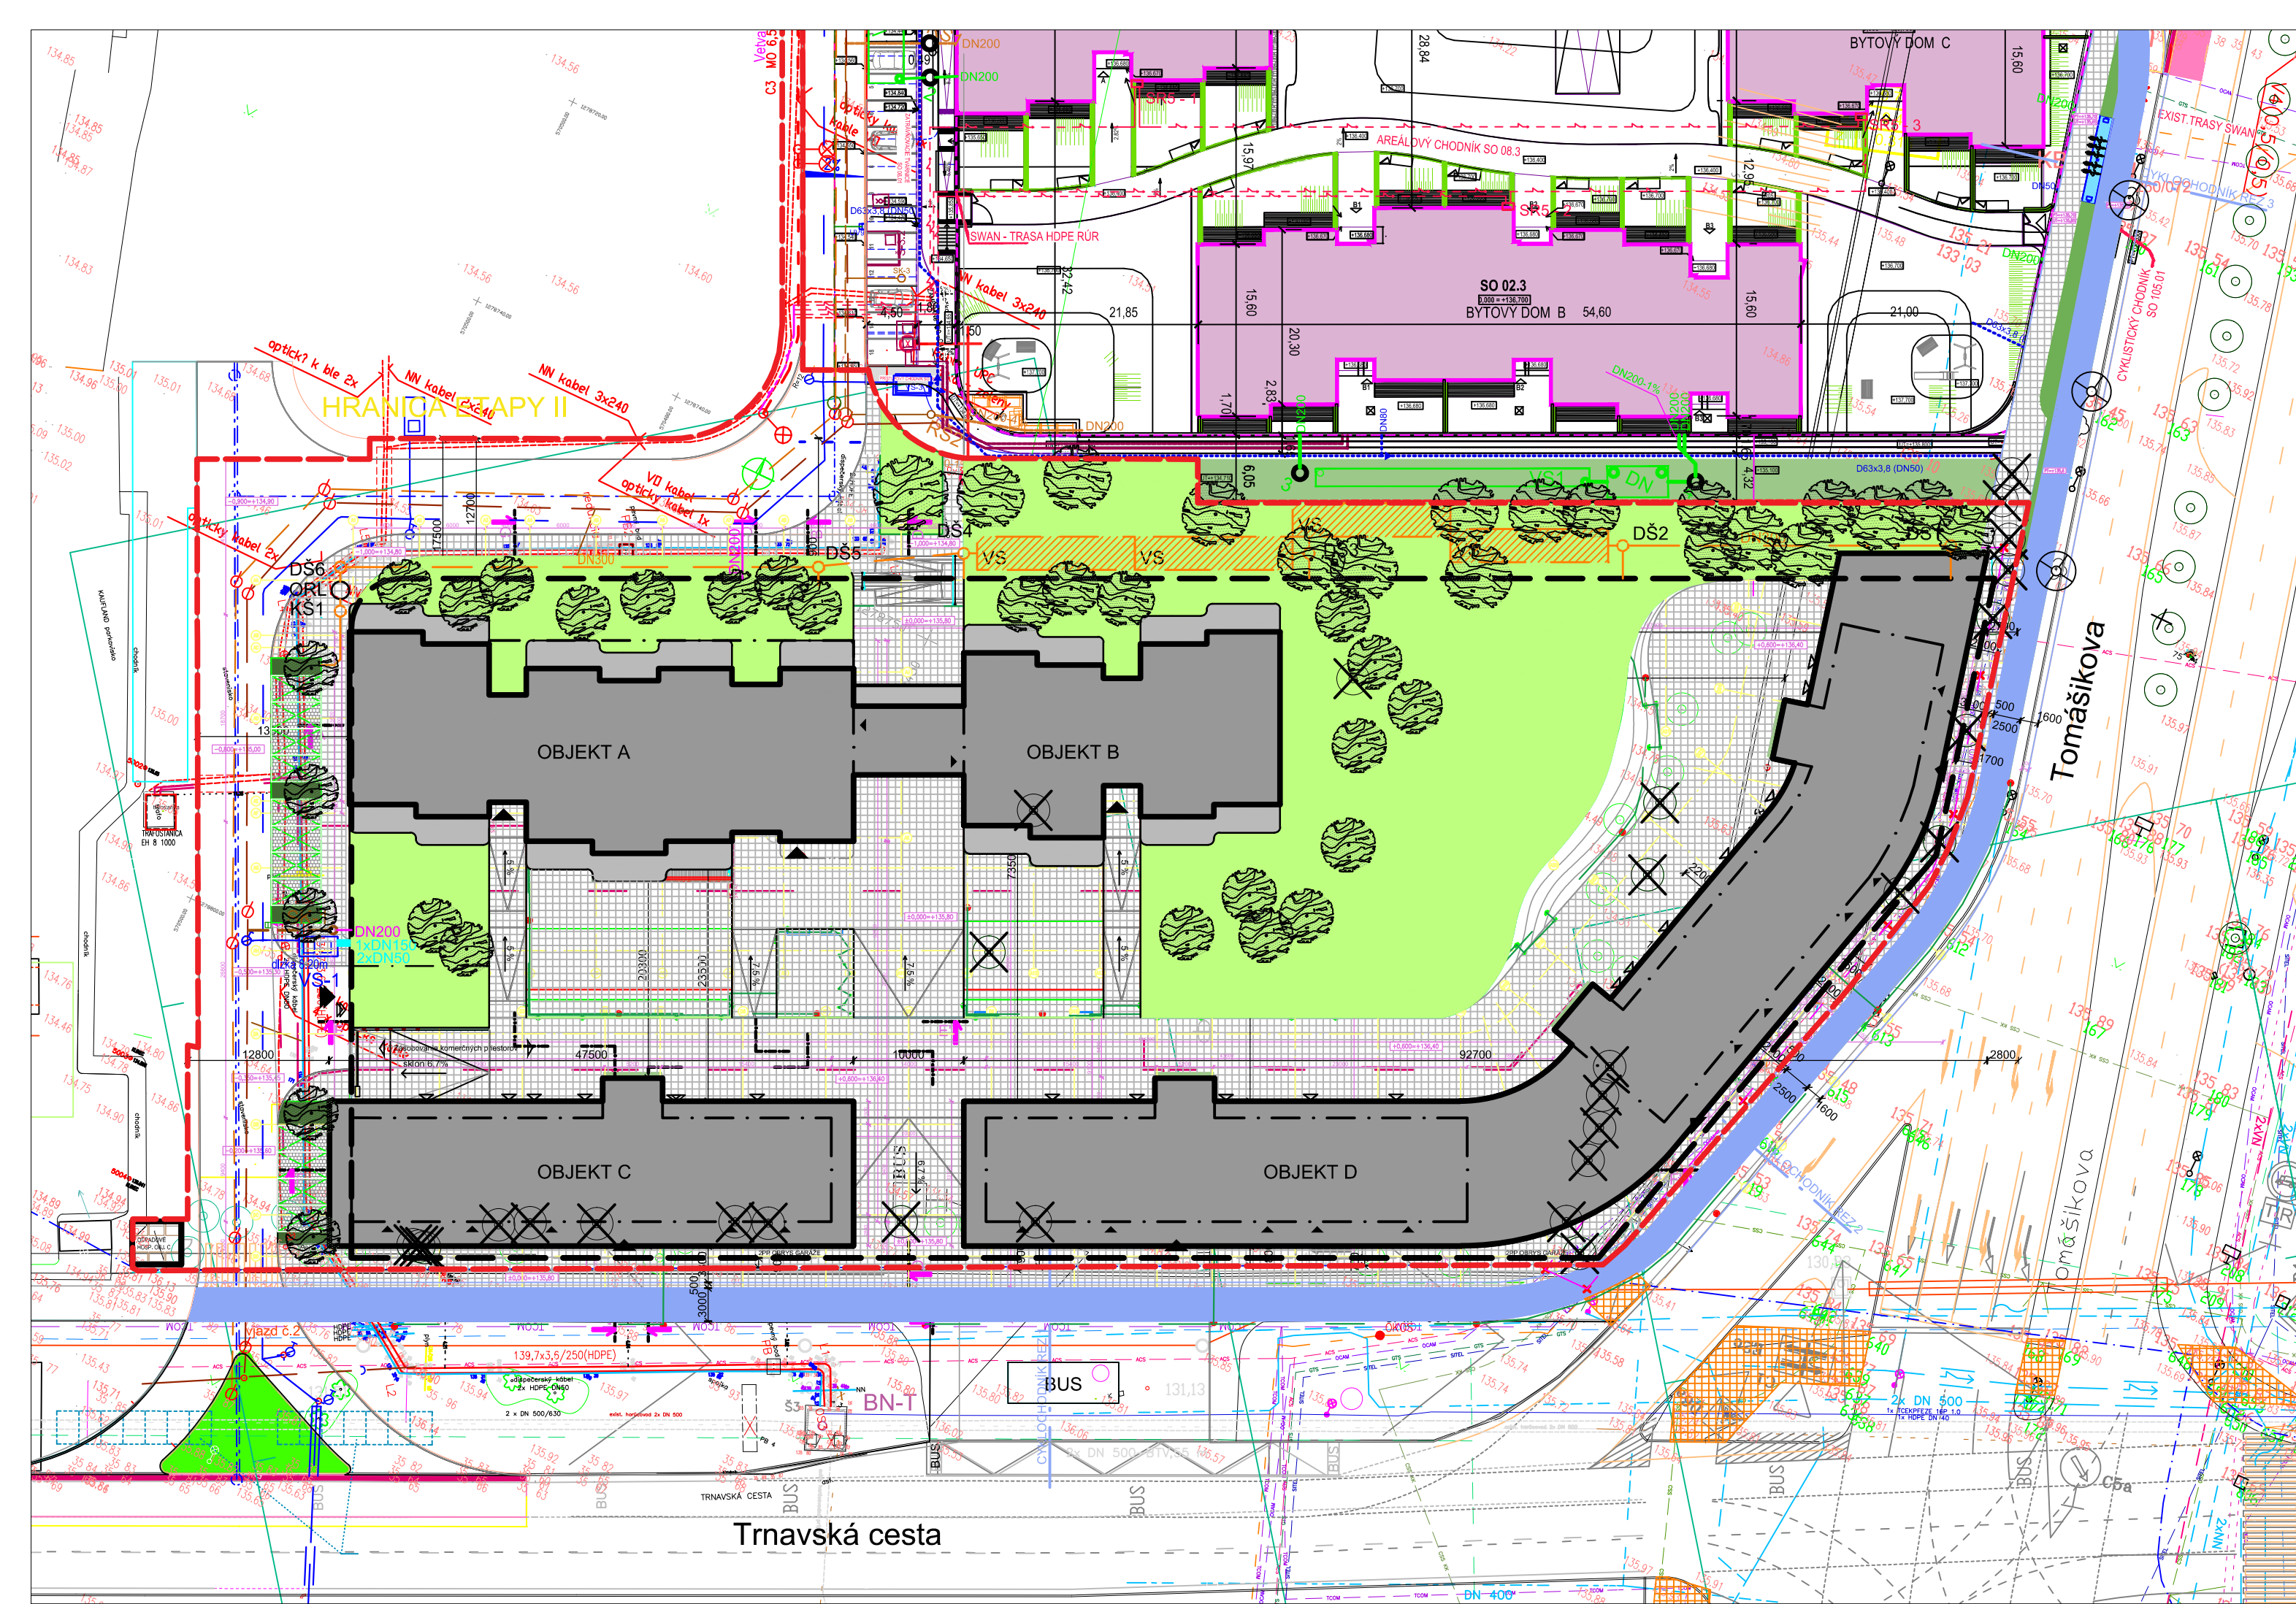

NAVROVANÉ STAVEBNÉ OBJEKTY
A INŽINIERSKE SIEŤE

- SO 01 Príprava územia
- Podzemné podlažie 2PP (obvodová stena)
- SO 02.1 Apartmánový dom A + B
- SO 02.1.1 Prípojka a vnútroareálový rozvod horúcovodu OST (primárny rozvod)
- SO 02.1.2 Prevádzkové súbory OST pre objekty A + B (sekundárny rozvod)
- SO 02.2 Obchodno-administratívny objekt C
- SO 02.3 Obchodno-administratívny objekt D
- SO 02.4 Odpadové hospodárstvo objektu C
- SO 03 Prípojky splaškovej kanalizácie
- 1. ETAPA, ZÓNA 1 BÝVANIE, NIDO 1
- SO 04 Prípojka vodovodu
- SO 05 Areálový rozvod vody a splaškovej kanalizácie (súčasťou je areálový hydrant)
- SO 06 Dažďová kanalizácia a vsaky
- SO 07 ORL
- SO 08 Prípojka NN
- SO 09 Areálové osvetlenie
- SO 10 Prekládka inžinierskych sietí – slaboprúd
- SO 11.1 Komunikácie a spevnené plochy
- SO 11.2 Exteriérové parkovanie s retenčnou funkciou a prekládka jestvujúceho chodníka
- SO 12 Sadové úpravy
- SO 13 Cyklochodník (križovanie cestných komunikácií riešené ako cyklopruhy)
- Združený prechod – Prepojenie cyklochodníka cez križovatku Trnavská cesta, Tomášikova ulica
- Úprava jestvujúcich povrchov v rámci prepojenia cez križovatku Tomášik./Trnavská cesta

- LEGENDA SO 09 Areálové osvetlenie
- Parkové svetidlo umiestnené na stožiare výšky 4m
 - Svetidlo zapustené osvetlenie múrikov
 - Stĺpkové svetidlo
 - Svetidlo vodný prvok
 - Svetidlo verejného osvetlenia
 - Rozpojovacia skriňa
 - Stúpačka
 - Jestvujúci stožiar VO

SK-1
DŠ1-6
KŠ1
ORL
VS

ŽB REVÍZNA ŠAHTA NA SPLAŠKOVEJ KANALIZÁCII
ŽB USADZOVACIA ŠAHTA NA DAŽĐOVEJ KANALIZÁCII
ŽB KANALIZAČNÁ ŠAHTA 1000MM
ODLUČOVAČ ROPNÝCH LÁTKO KLv 3/1 SII
VSAKOVACIE BLOKY REHAU RAUSIKKO-BX
(57,0x3,0x0,66*2)m

- STL plynovod
- Rozvod vody
- Splašková kanalizácia
- Dažďová kanalizácia
- Rozvody NN
- Verejné osvetlenie
- Rozvod SLP
- Zeleň
- Navrhovaný strom
- Jestvujúci strom
- Vyrábaný strom (povolenie na výrub bude riešené samostatným výrubovým povolením)
- Existujúci stožiar verejného osvetlenia
- HRANICA RIEŠENÉHO ÚZEMIA
- HLAVNÝ VSTUP
- VEDLAJŠÍ VSTUP
- VIAZD DO GARÁŽE

MIERKA 1:500

Mapa č.3a: Celková situácia stavby variant č. 1

Spracovateľ zámeru EIA:
EKOJET, s.r.o. priemyselná a krajinná ekológia
Staré Grunty 9A, 841 04 Bratislava, Slovenská republika
Tel.: (+421 2) 45 69 05 68 e-mail: info@ekojet.sk www.ekojet.sk
Dátum: november 2017

INVESTOR: Pri Kuchajde 2, s.r.o. Panenská 6 811 03 Bratislava Slovenská republika kontakt: cema@iuris.sk, +421 (2) 599 80 580	
GENERÁLNY PROJEKTANT: grido ARCHITEKTURA & DESIGN Grido architekti, s.r.o. Bajkalská 5/C 831 04 Bratislava kontakt: gronski@grido.cz, +420 602 249 181	
ZODPOVEDNÝ PROJEKTANT: Ing.arch. Peter STICZAY-GROMSKI	VYPRACOVAL: Ing. Richard Szilvassy
NÁZOV PROJEKTU: NIDO 2	
STUPEŇ DOKUMENTÁCIE: DOKUMENTÁCIA PRE ÚZEMNÉ ROZHODNUTIE	
ČÍSLO ZAKÁZKY:	DÁTUM:
REVÍZIA:	