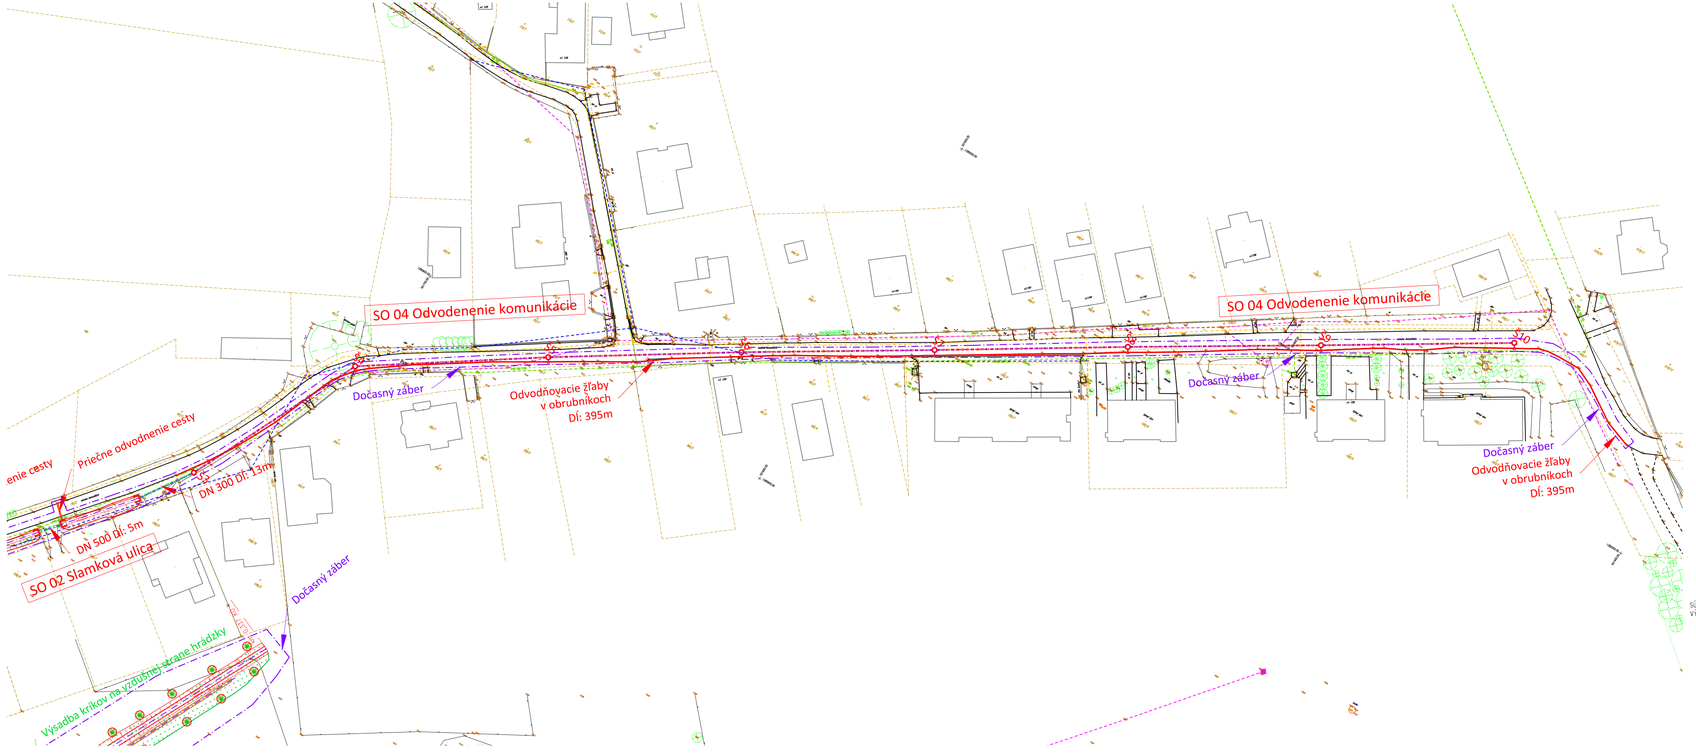


Mojmírovce - protipovodňová ochrana obce

Situácia stavby

príloha č.2.3