Ochranná hrádzka v poli

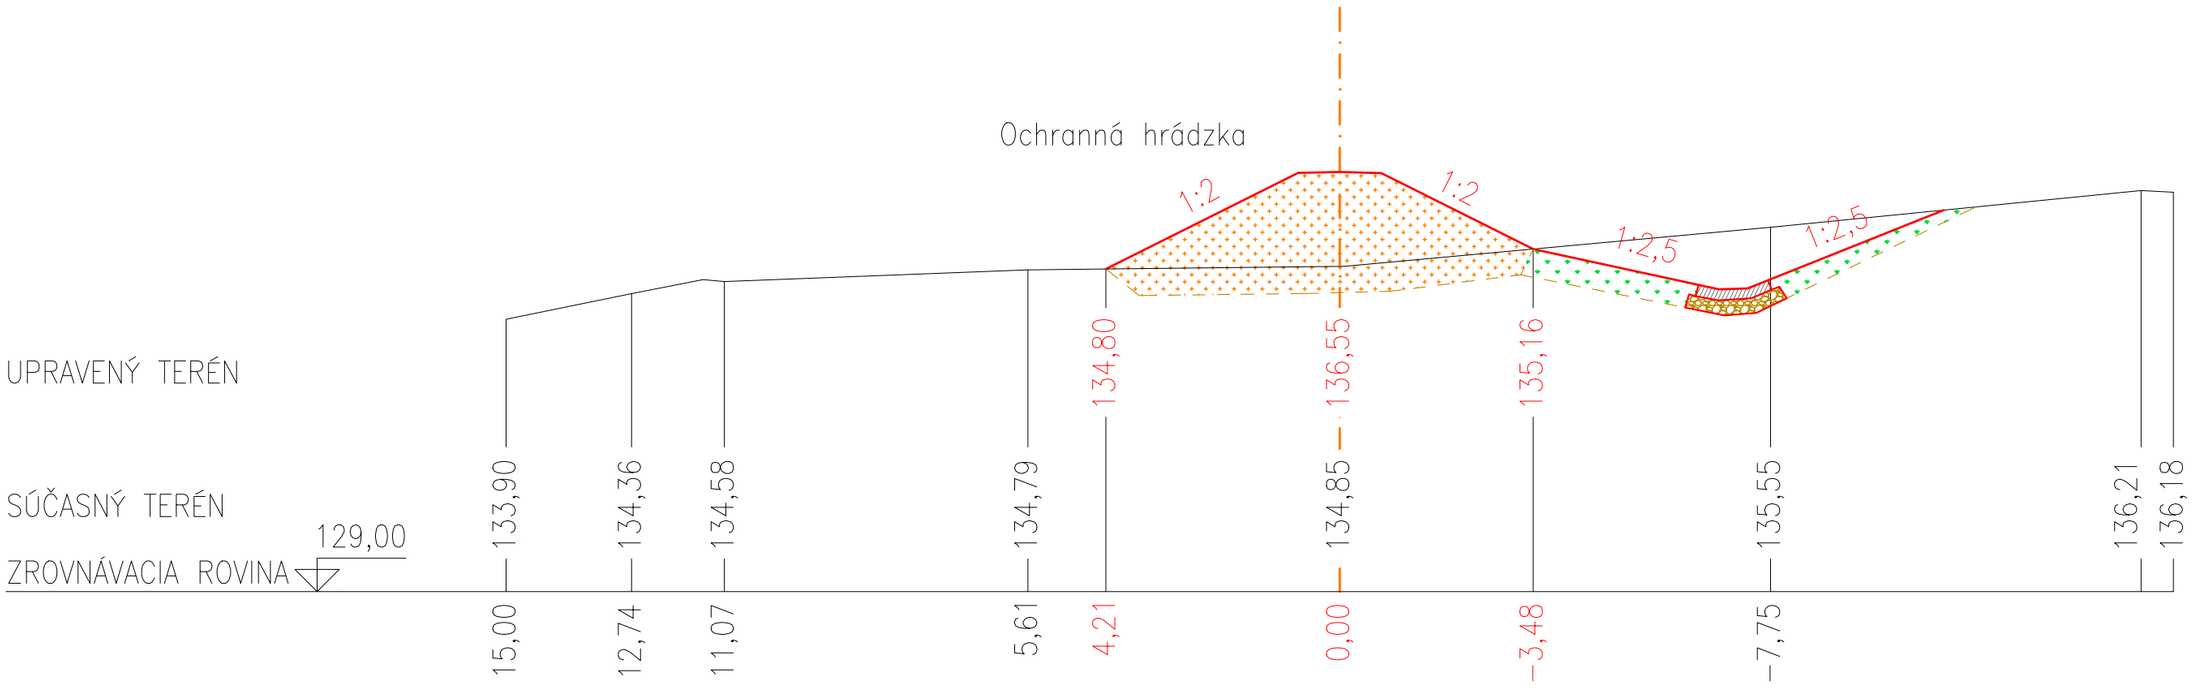

Úprava koryta pri Hasičskej ulici

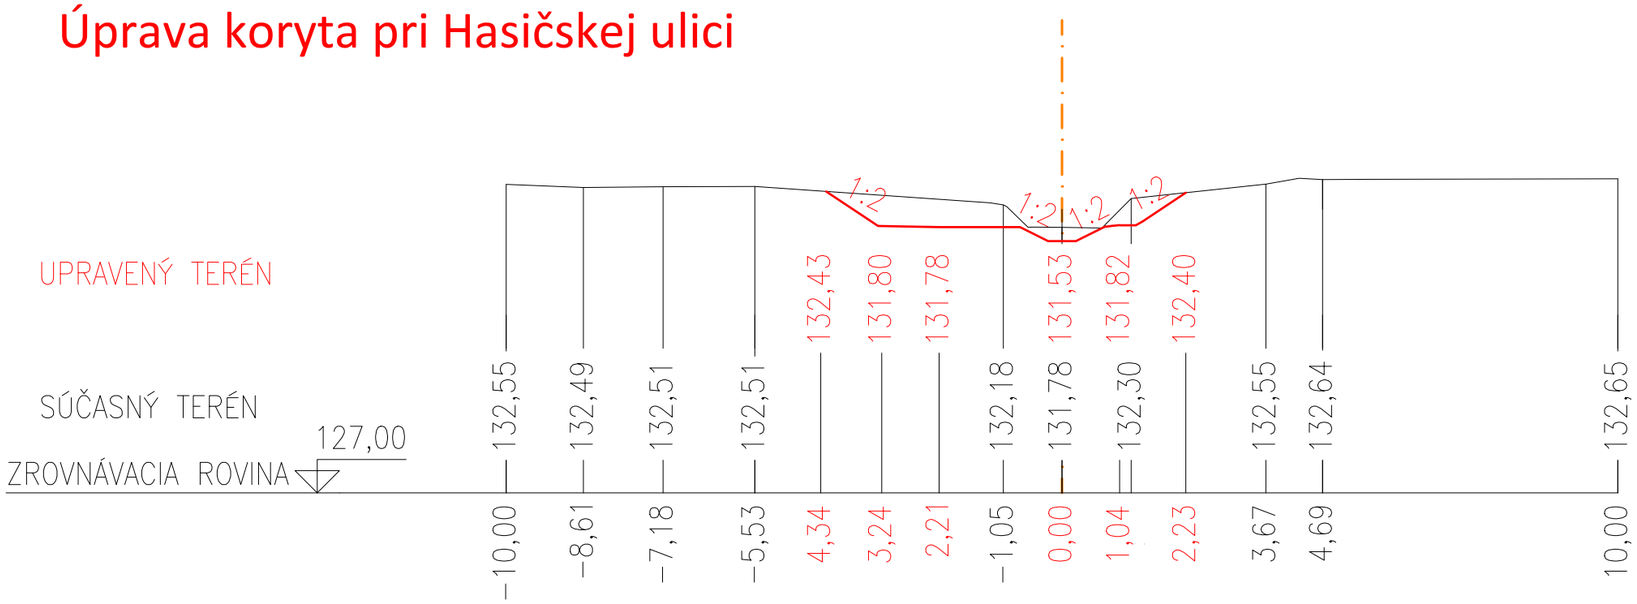

Mojmírovce - protipovodňová ochrana obce

Charakteristické rezy

príloha č.5