


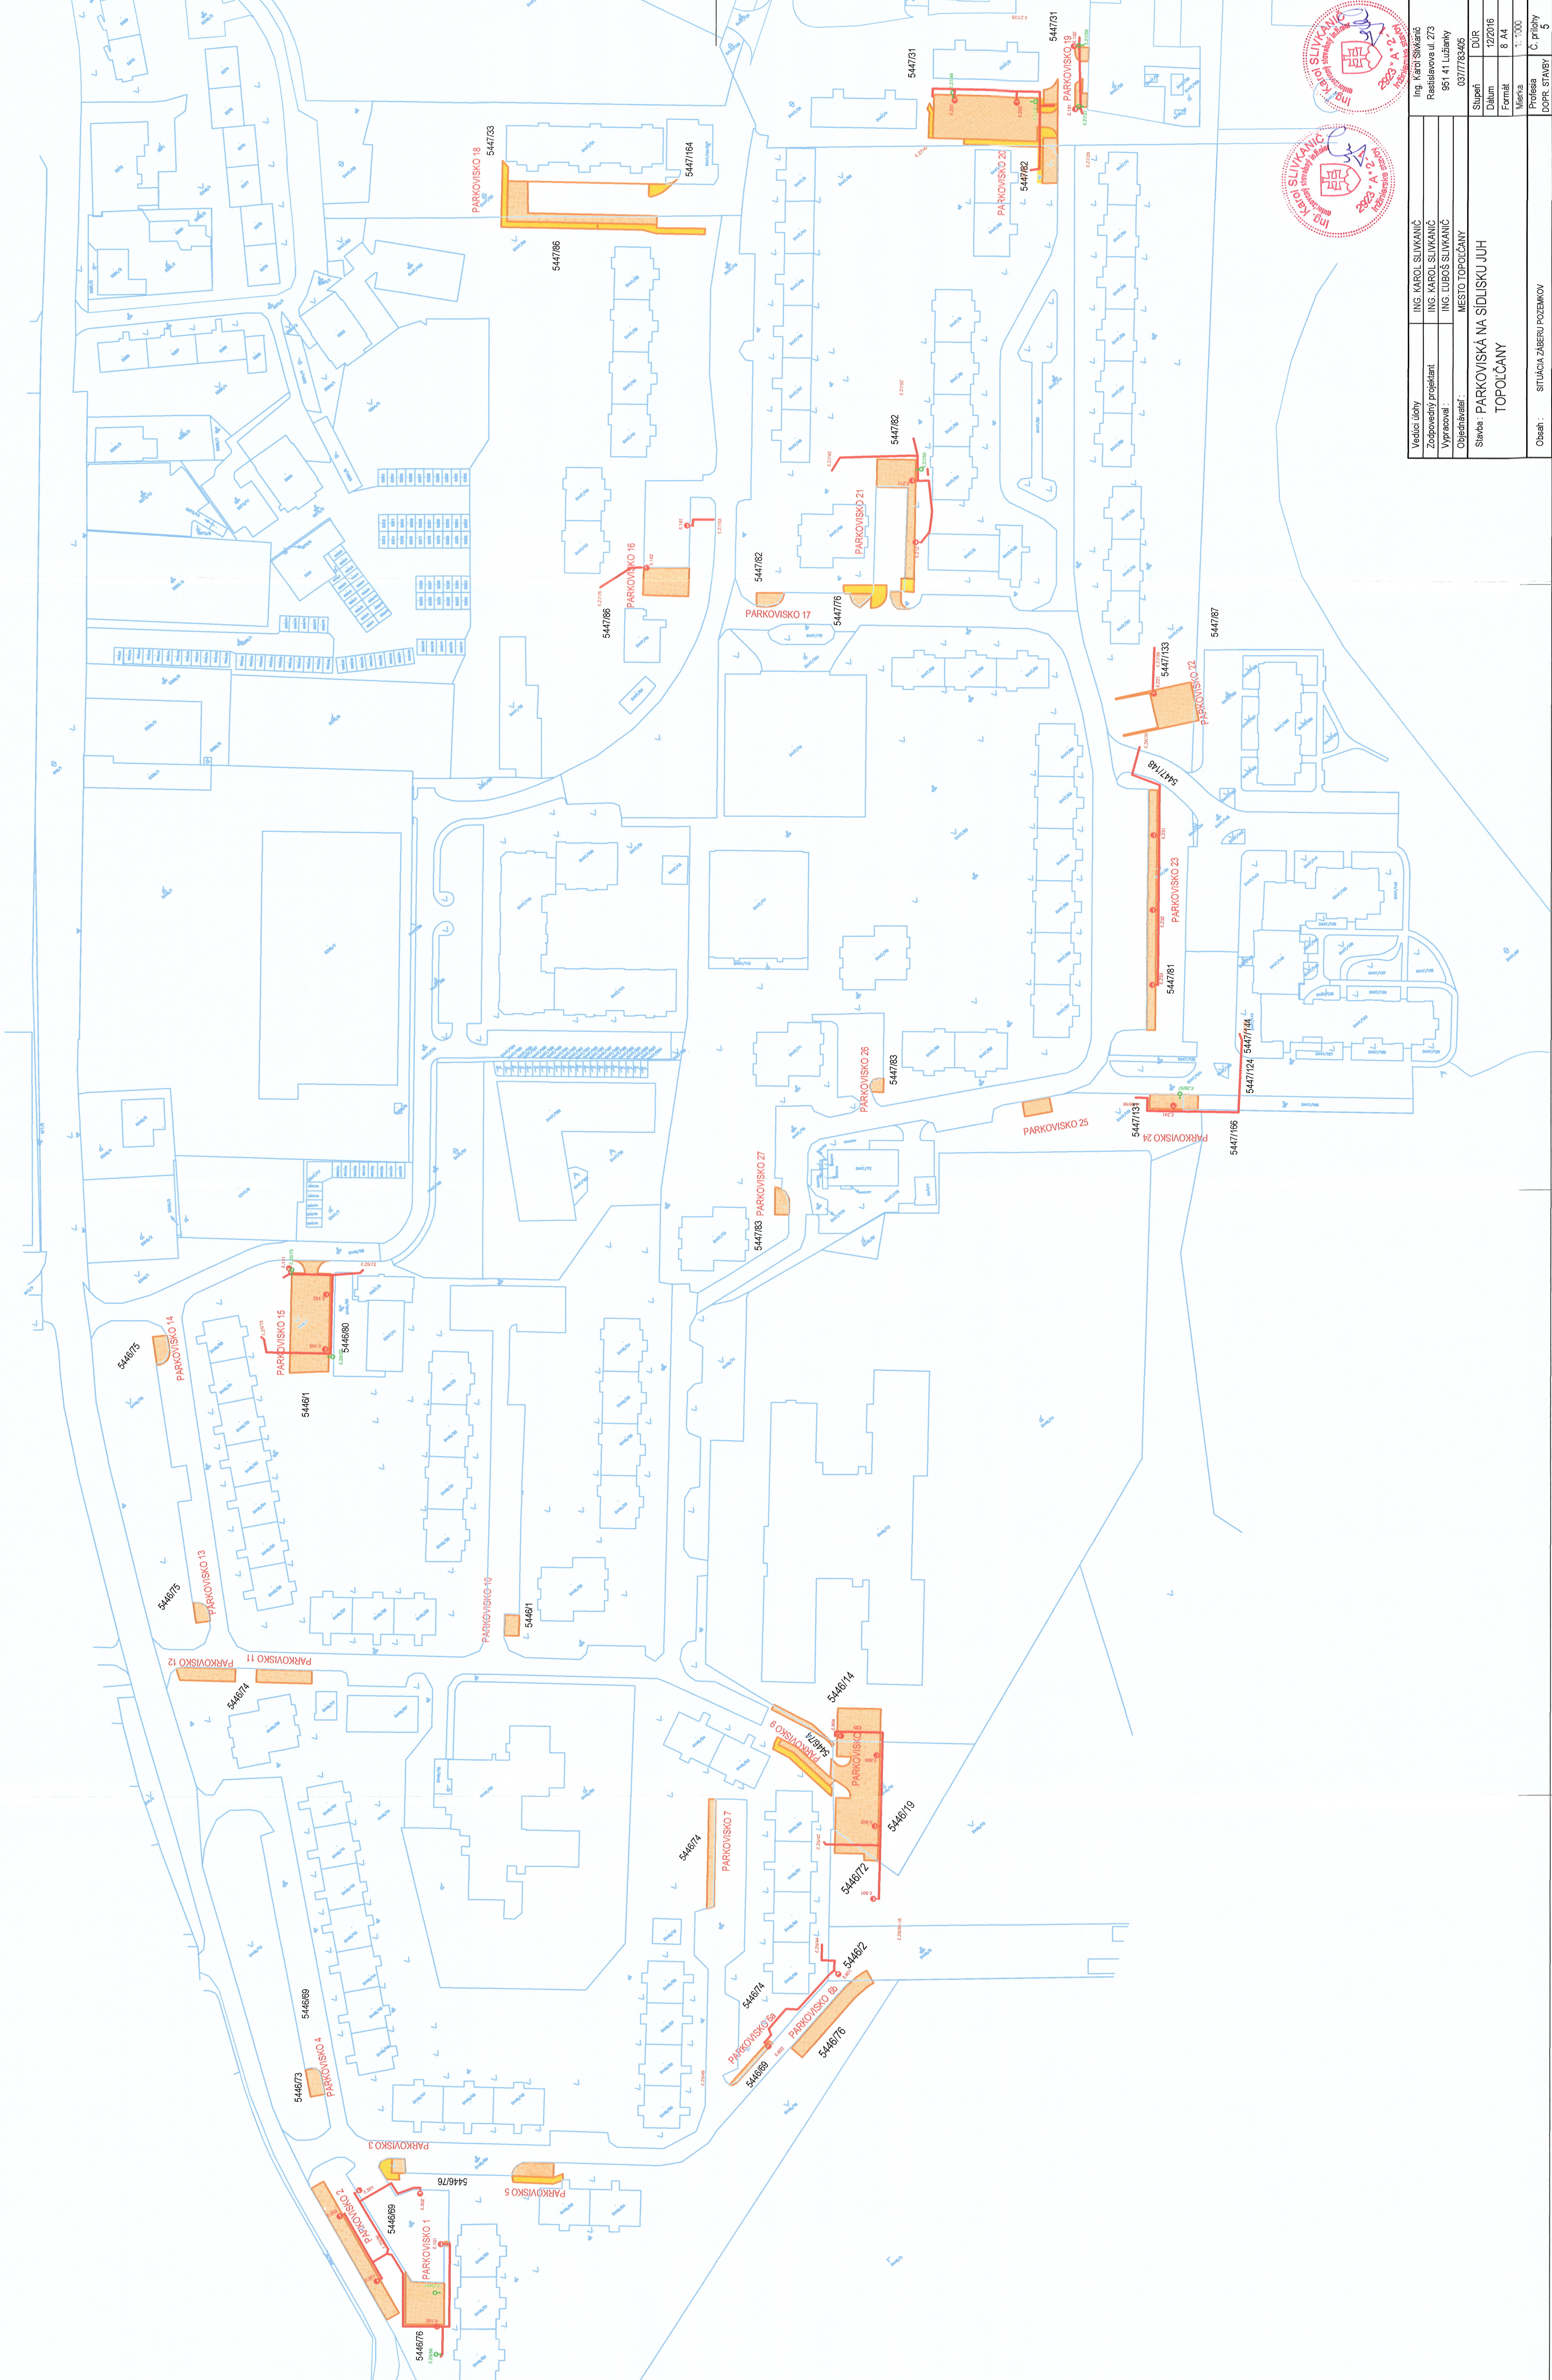

Vedúci úlohy	Ing. Karol Slivkanič	Ing. Karol Slivkanič
Zodpovedný projektant	Ing. Karol Slivkanič	Rastislava ul. 273
Výpracoval :	Ing. Ľuboš Slivkanič	951 41 Lužianky
Objednávateľ :	Mesto Topoľčany	0377783405
Stavba : PARKOVISKA NA SÍDLISKU JUH		
TOPOLČANY		
Objekt :		
Situácia ZÁBERU POZEMKOV		
Objekt :		
DUR		
Stavba		
Dátum		
Formát		
Mierka		
Prostredie		
Dopr. stavby		
5		