


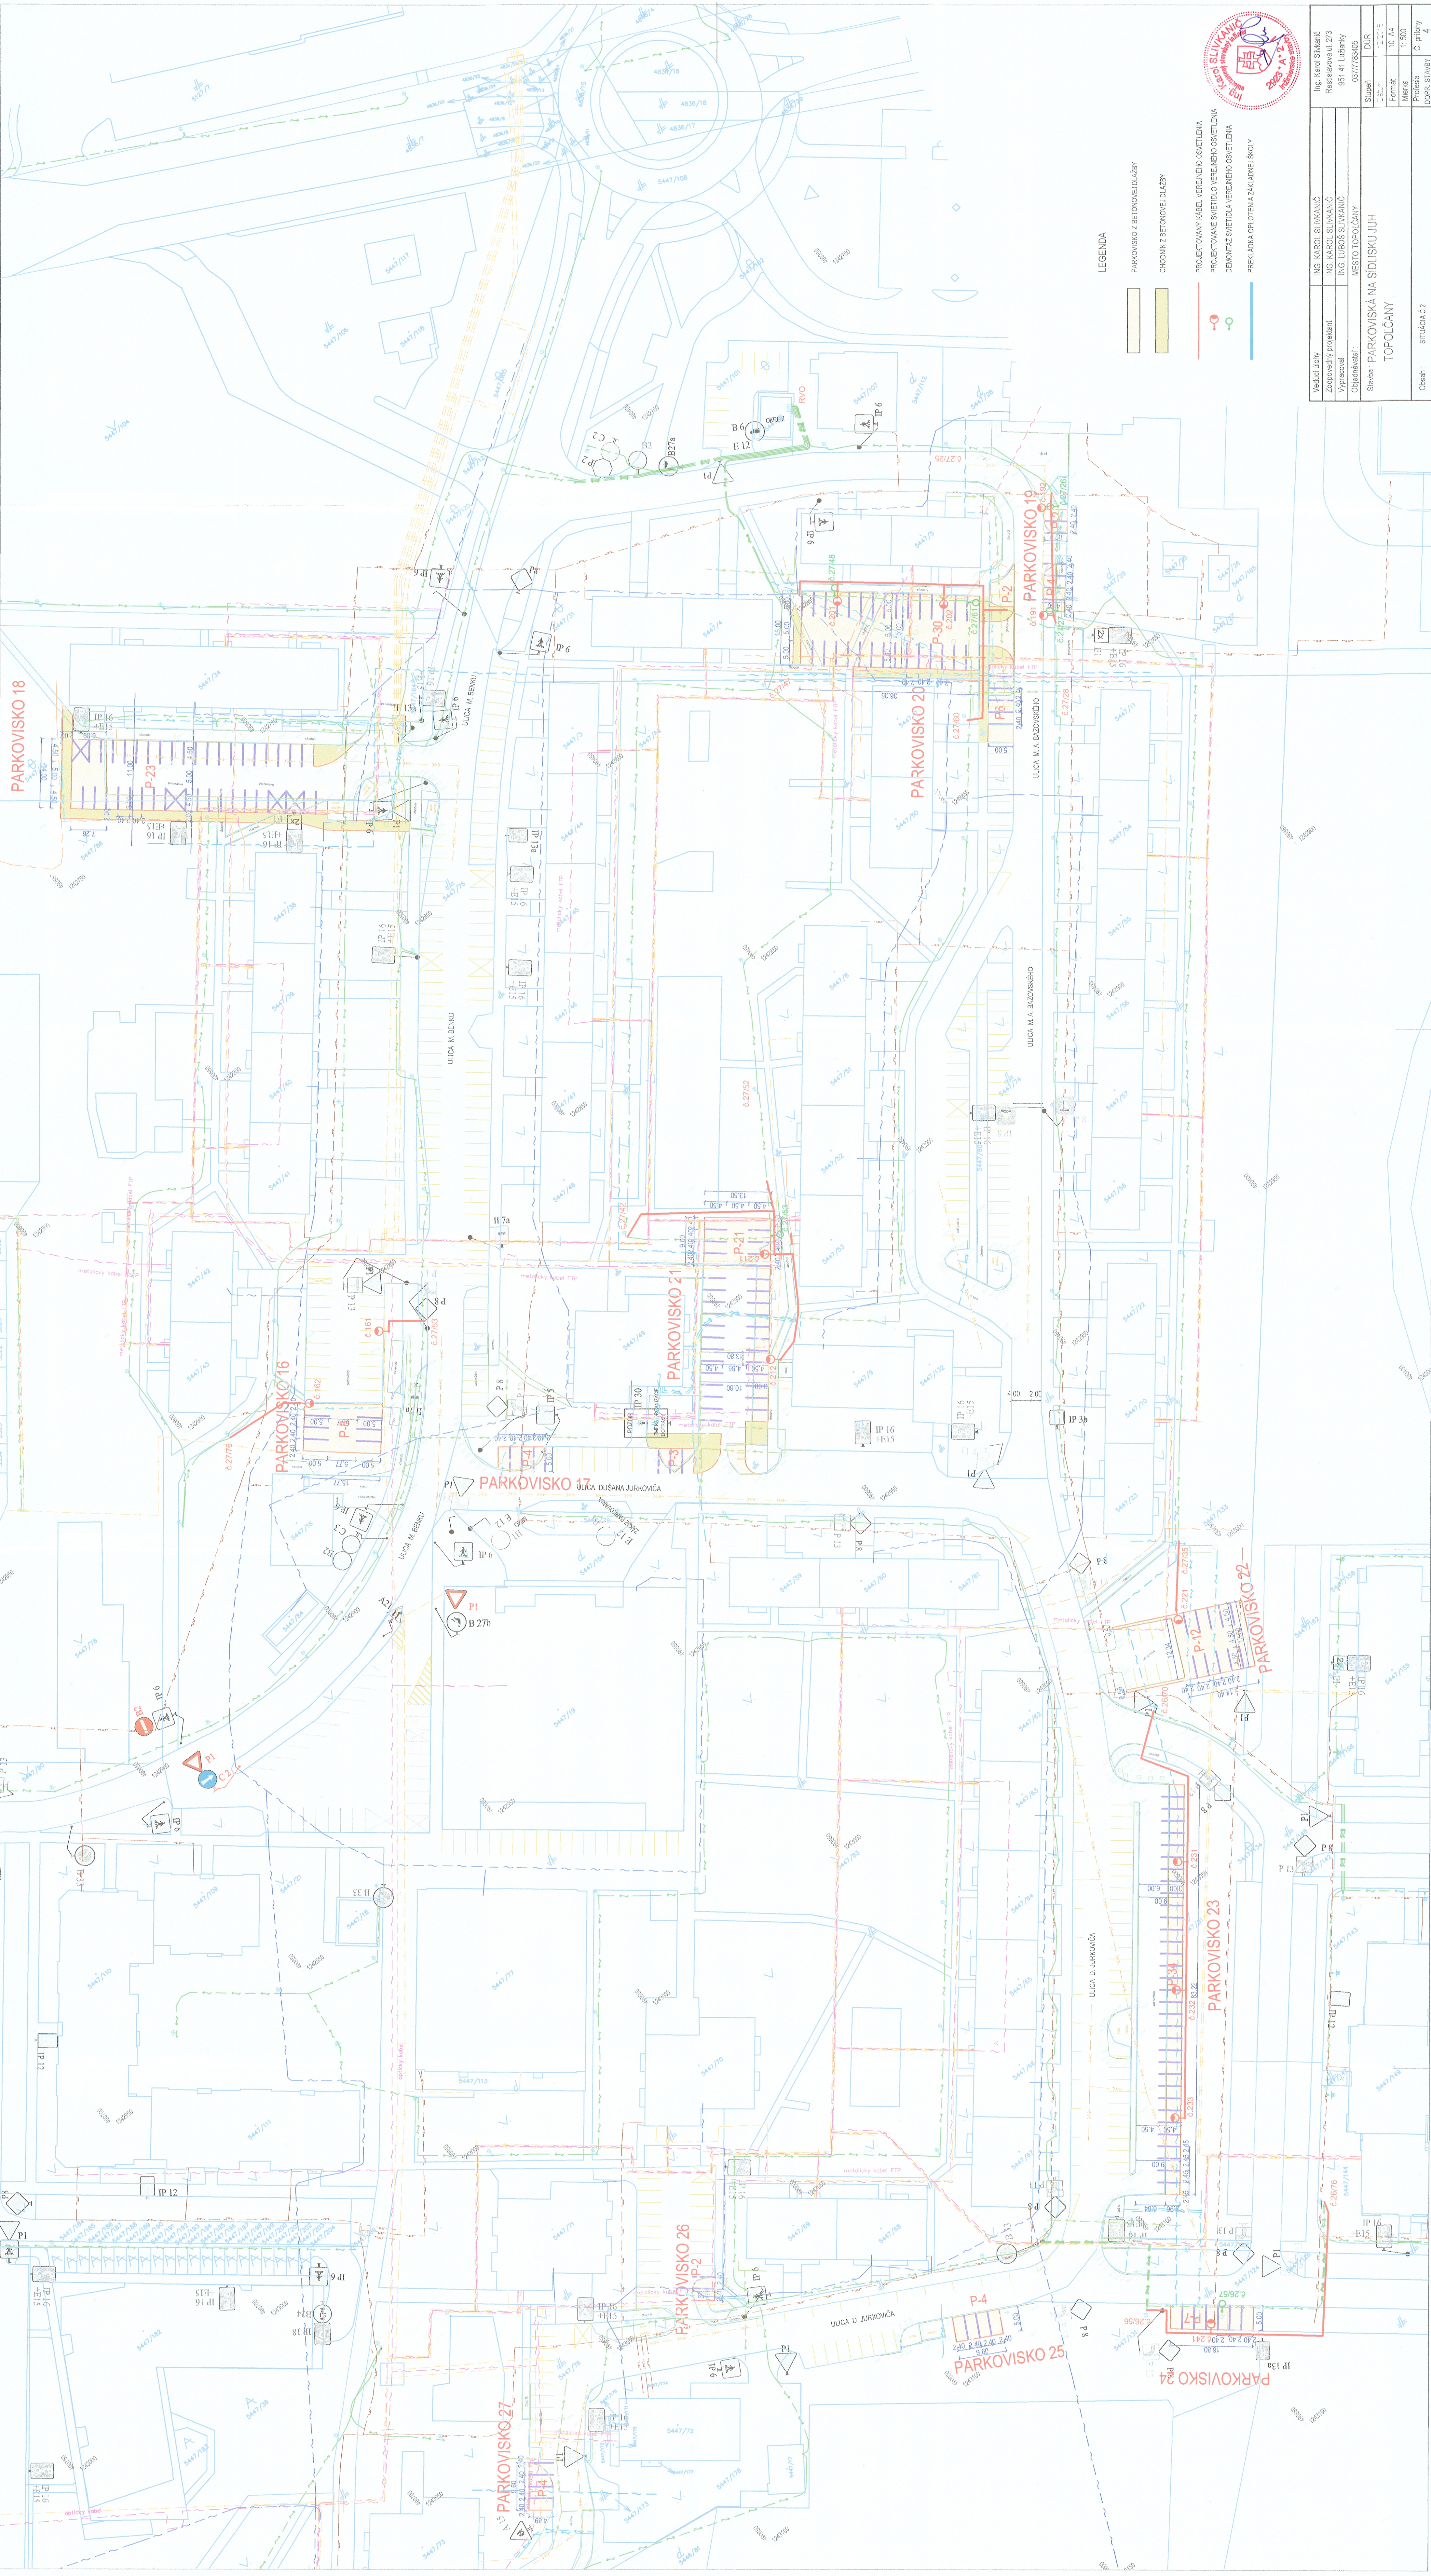

PROJEKTOVANÝ KÁBEL VEREJNÉHO OSVETLENIA
PROJEKTOVANÉ SVETLODIE VEREJNÉHO OSVETLENIA
DEMONTÁŽ SVETIELA VEREJNÉHO OSVETLENIA
PREKLÚDIA OPLOTENIA ZÁKLADNEJ SIČKY

- LEGENDA
- PARKOVISKO Z BETONOVÉJ DULŽBY
 - CHODNÍK Z BETONOVÉ DULŽBY
 - PROJEKTOVANÝ KÁBEL VEREJNÉHO OSVETLENIA
 - PROJEKTOVANÉ SVETLODIE VEREJNÉHO OSVETLENIA
 - DEMONTÁŽ SVETIELA VEREJNÉHO OSVETLENIA
 - PREKLÚDIA OPLOTENIA ZÁKLADNEJ SIČKY

Vedúci úlohy	Ing. Karol Šliavanič
Zodpovedný projektant	Ing. Karol Šliavanič
Vypracoval	Ing. Ľuboš Šliavanič
Objedávateľ	MESTO TOPOLCÁNY
Stavba	PARKOVISKÁ NA SÍDLISKU JUH
TOPOLCÁNY	
Štádium	DUR
Formát	10 A4
Mierka	1:500
Príloha	C prílohy
Oblasť	STUČKA C2