


HOLČÍKOVCE

ÚZEMNÝ PLÁN

M = 1 : 10 000

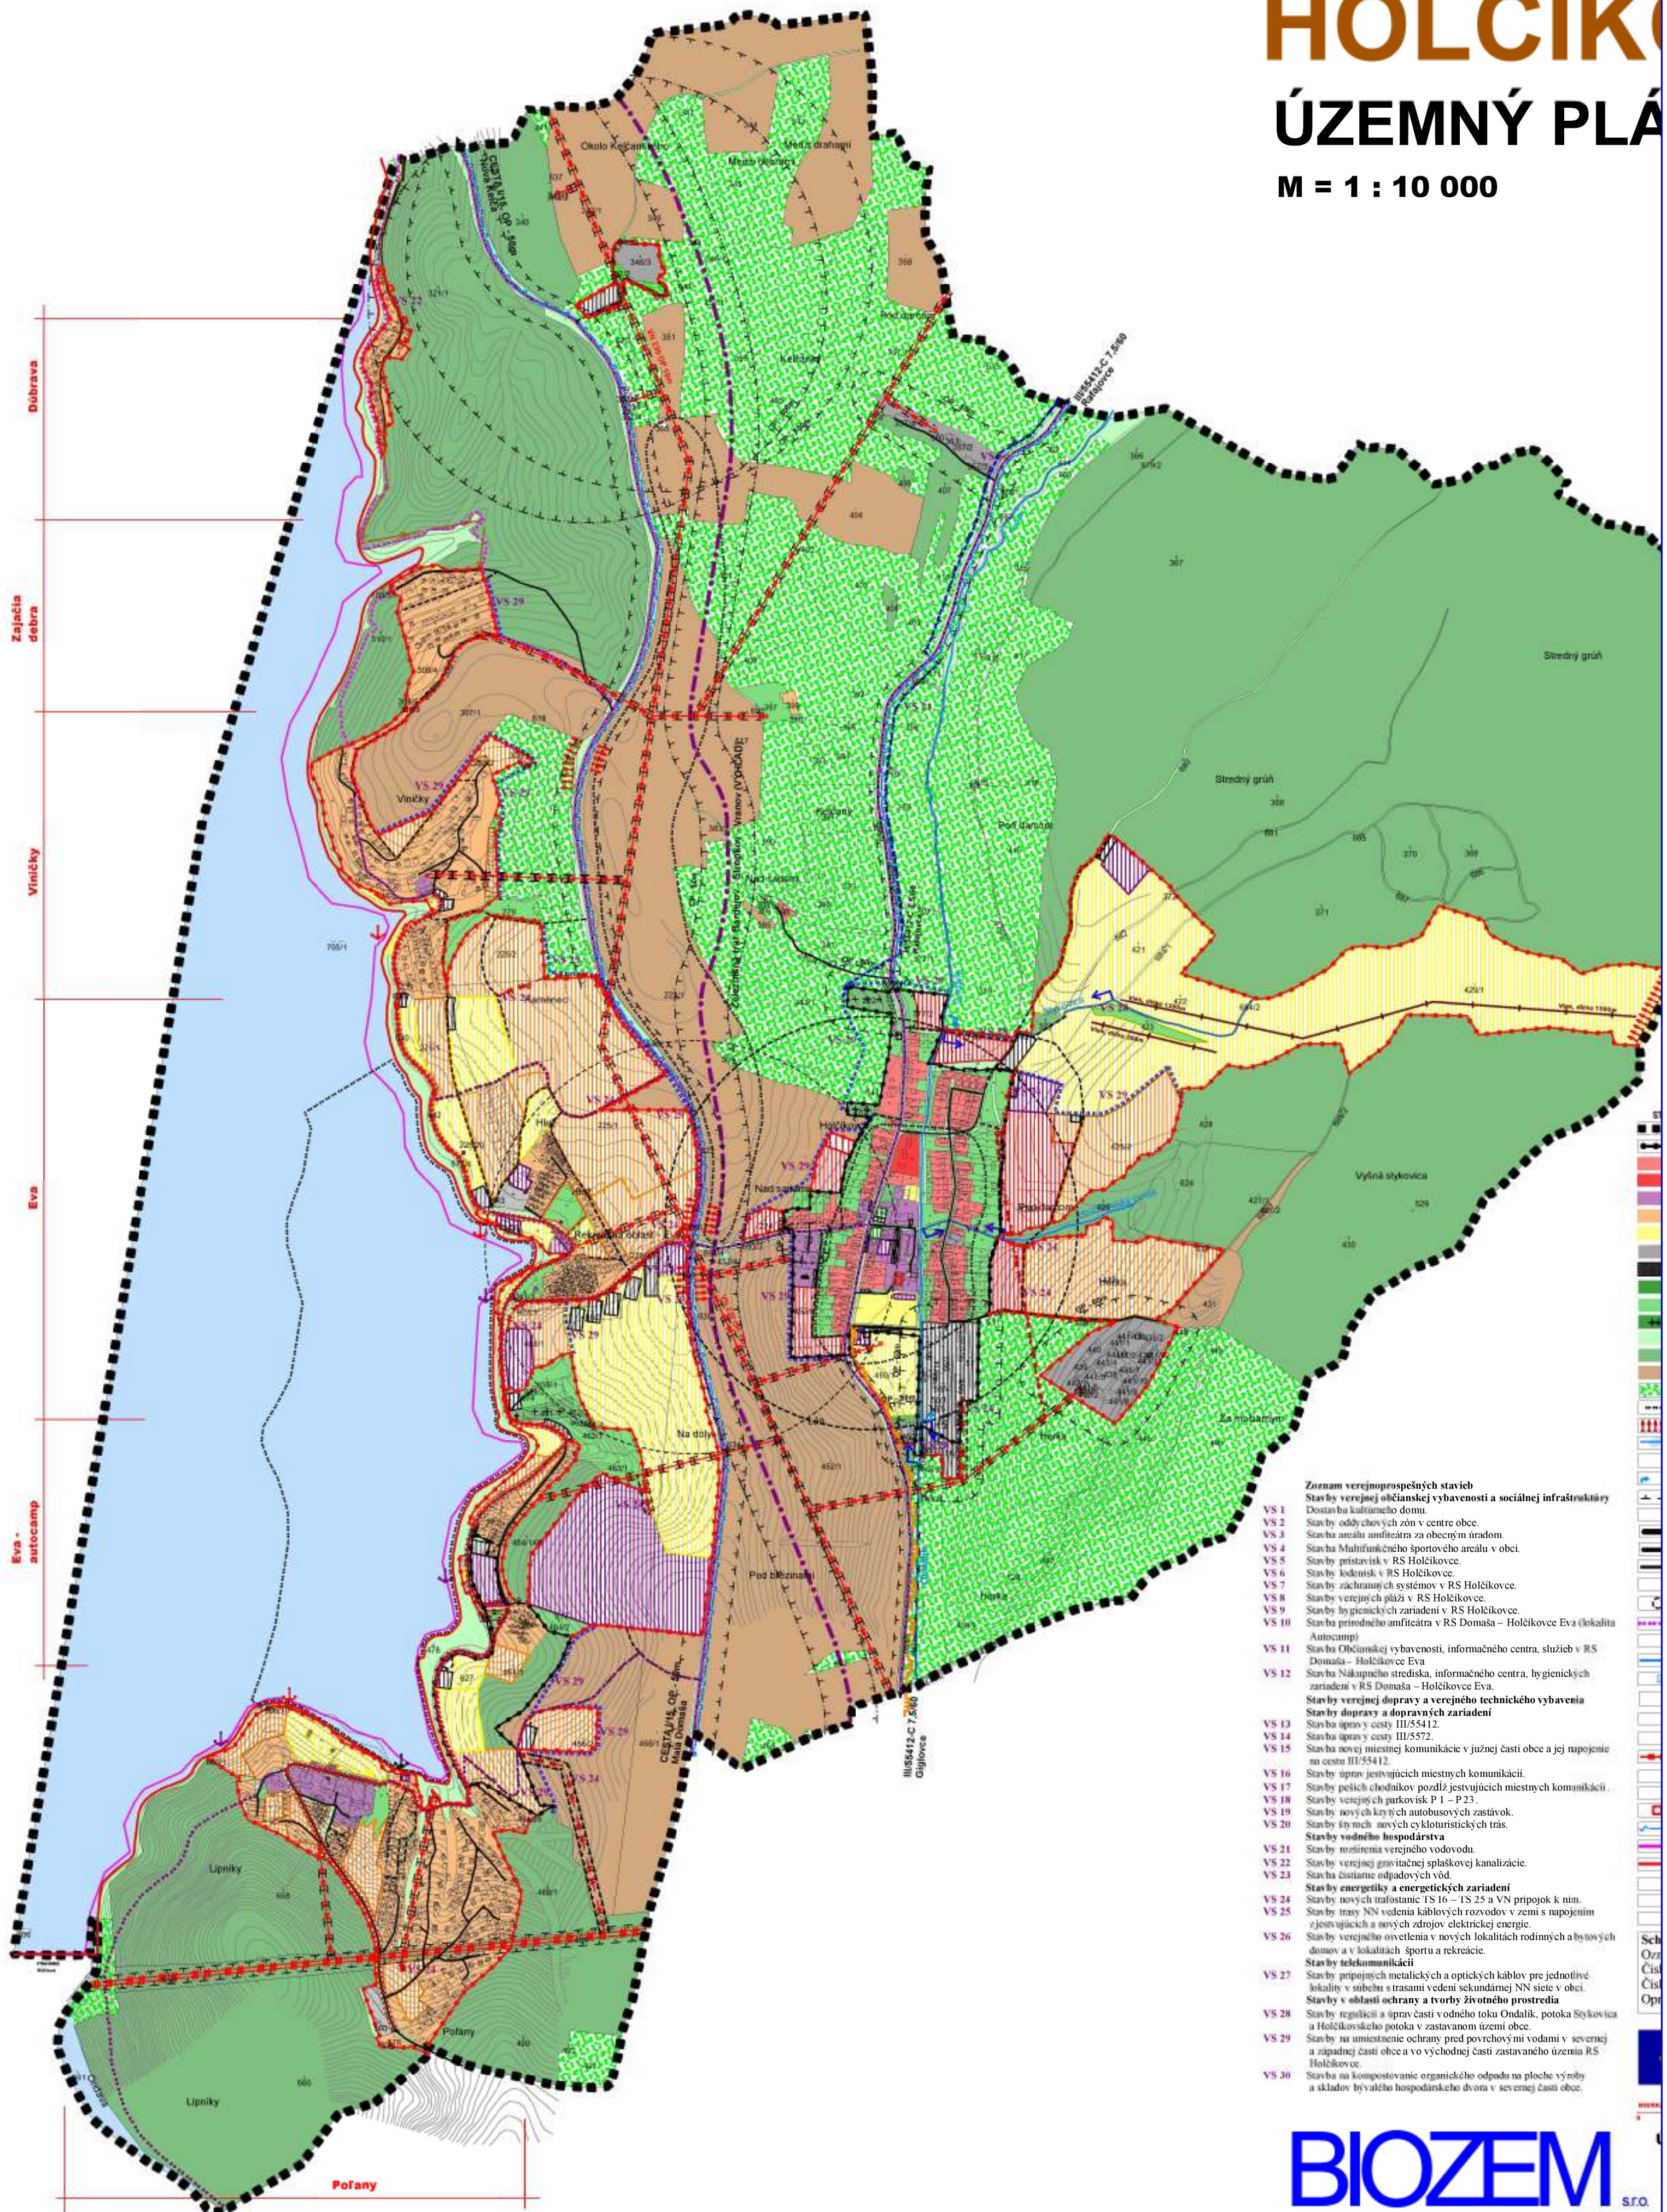

Zoznam verejnoprospešných stavieb

- Stavby verejnej občianskej vybavenosti a sociálnej infraštruktúry
- VS 1 Dostavba kultúrneho domu.
 - VS 2 Stavby oddychových zón v centre obce.
 - VS 3 Stavba areálu amfiteátra za obecným úradom.
 - VS 4 Stavba Multifunkčného športového areálu v obci.
 - VS 5 Stavby prístavísk v RS Holčikovce.
 - VS 6 Stavby kúpeľní v RS Holčikovce.
 - VS 7 Stavby záhradných systémov v RS Holčikovce.
 - VS 8 Stavby verejných pláží v RS Holčikovce.
 - VS 9 Stavby hygienických zariadení v RS Holčikovce.
 - VS 10 Stavba prírodného amfiteátra v RS Domaša – Holčikovce Eva (lokality Autocamp)
- VS 11 Stavba Občianskej vybavenosti, informačného centra, služieb v RS Domaša – Holčikovce Eva
- VS 12 Stavba Národného strediska, informačného centra, hygienických zariadení v RS Domaša – Holčikovce Eva.
- Stavby verejnej dopravy a verejného technického vybavenia
- Stavby dopravy a dopravných zariadení
- VS 13 Stavba prístavísk na ceste III/55412.
 - VS 14 Stavba prístavísk na ceste III/5572.
 - VS 15 Stavba novej miestnej komunikácie v južnej časti obce a jej napojenie na cestu III/55412.
 - VS 16 Stavby úprav jestvujúcich miestnych komunikácií.
 - VS 17 Stavby peších chodníkov pozdĺž jestvujúcich miestnych komunikácií.
 - VS 18 Stavby verejných parkovísk P 1 – P 23.
 - VS 19 Stavby nových krytých autobusových zastávok.
 - VS 20 Stavby nových nových cykloturistických trás.
- Stavby vodného hospodárstva
- VS 21 Stavby rozšírenia verejného vodovodu.
 - VS 22 Stavby verejnej gravitačnej splaškovej kanalizácie.
 - VS 23 Stavba čistiarne odpadových vôd.
- Stavby energetiky a energetických zariadení
- VS 24 Stavby nových trafostáníc TS 16 – TS 25 a VN pripojok k nim.
 - VS 25 Stavby trasy NN vedenia káblových rozvodov v zemi s napojením z jestvujúcich a nových zdrojov elektrickej energie.
 - VS 26 Stavby verejného osvetlenia v nových lokalitách rodinných a bytových domov a v lokalitách športu a rekreácie.
- Stavby telekomunikácií
- VS 27 Stavby pripojení metalických a optických káblov pre jednotlivé lokality v sieti s trasami vedení sekundárnej NN siete v obci.
 - VS 28 Stavby regulácií a úprav častí v odnohu toku Ondalík, potoka Štykovic a Holčikovského potoka v zastavanom území obce.
 - VS 29 Stavby na umiestnenie ochrany pred povrchovými vodami v severnej a západnej časti obce a vo východnej časti zastavaného územia RS Holčikovce.
 - VS 30 Stavba na kompostovanie organického odpadu na ploche výroby a skladov bývalého hospodárskeho dvora v severnej časti obce.

BIOZEM s.r.o.

KOMPLEXNÝ VÝKRES PRIESTOROVÉHO USPORIADANIA A FUNKČNÉHO V

OBSTARAVATEĽ : obec HOLČIKOVCE
RIEŠITEĽIA : Ing. arch. Vladimír Nedelko, Ing. arch. Marian Rajnič AA, Ing. arch. Ivo
Ing. Ivan Bača, Ing. Juraš Marton, Ing. Ján Stano, Ing. Vasil Vachna, V