Malý Cetín - rieka Nitra, dotesnenie ĽOH v rkm 44,570 - 46,510

Dotesnenie a úprava ĽOH

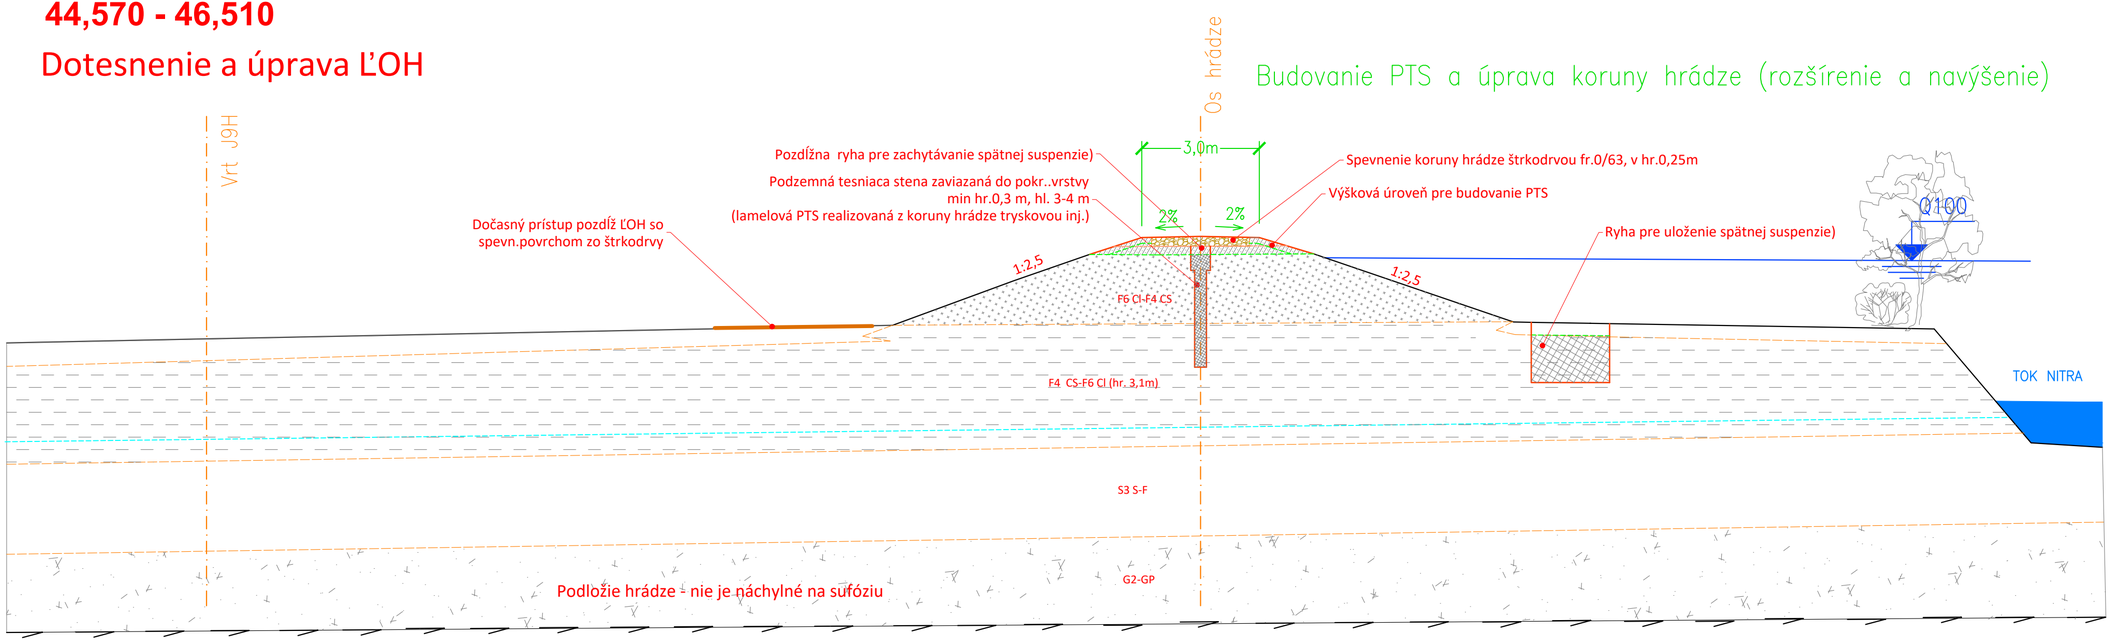

Malý Cetín - rieka Nitra, dotesnenie ĽOH v rkm 44,570 - 46,510
M 1:100

Charakteristické rezy
príloha č.: 5