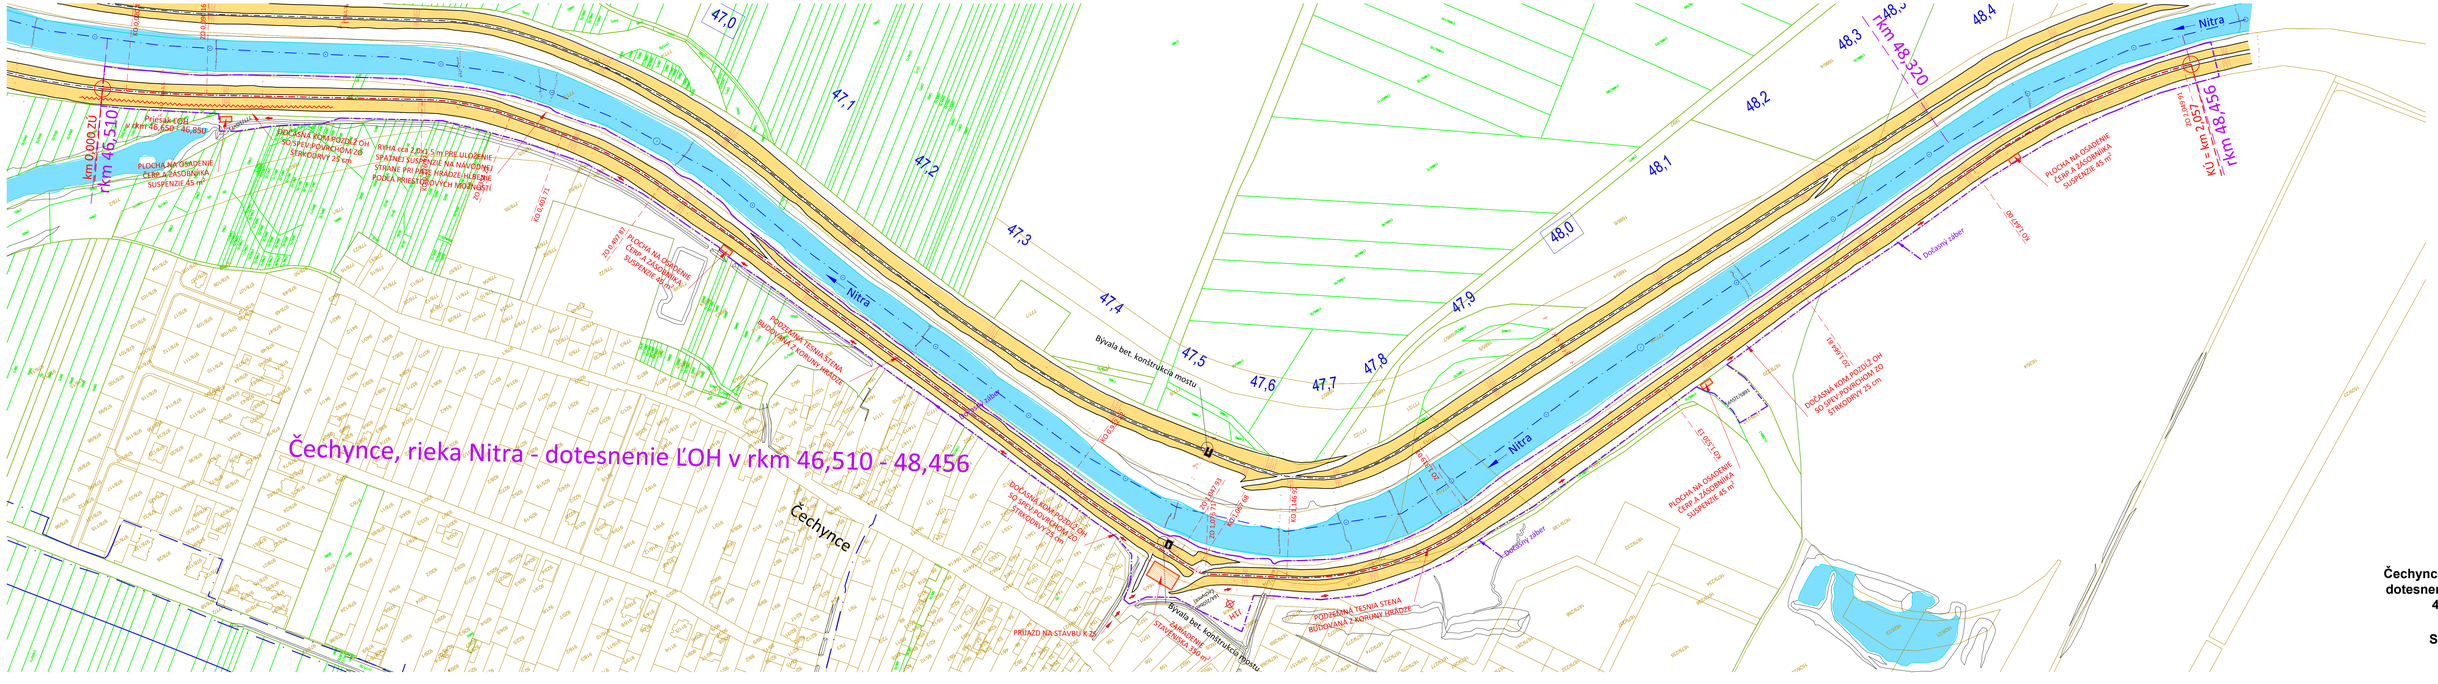

Čechynce - rieka Nitra, dotesnenie ĽOH v rkm 46,510 - 48,456

M 1:2000

Situácia stavby

príloha č.: 2