
Malý Cetín - rieka Nitra, dotesnenie POH v rkm 44,330 - 46,320

Dotesnenie a úprava POH

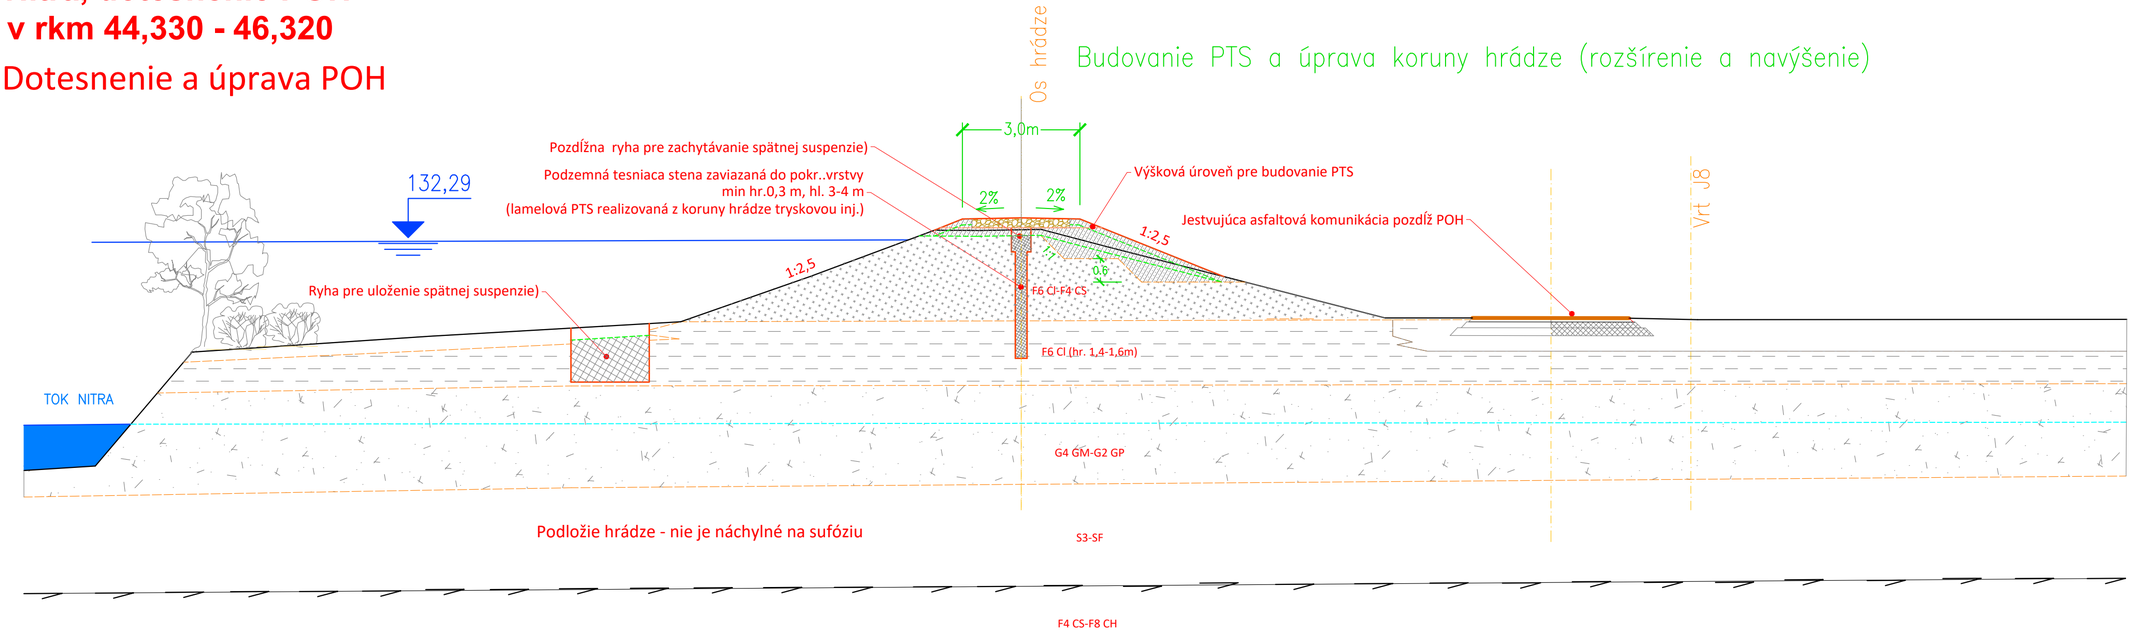

Malý Cetín - rieka Nitra, dotesnenie POH v rkm 44,330 - 46,320
M 1:100
Charakteristické rezy
príloha č.: 5