Čechynce - rieka Nitra, dotesnenie POH v rkm 46,320 - 48,320

Dotesnenie a úprava POH

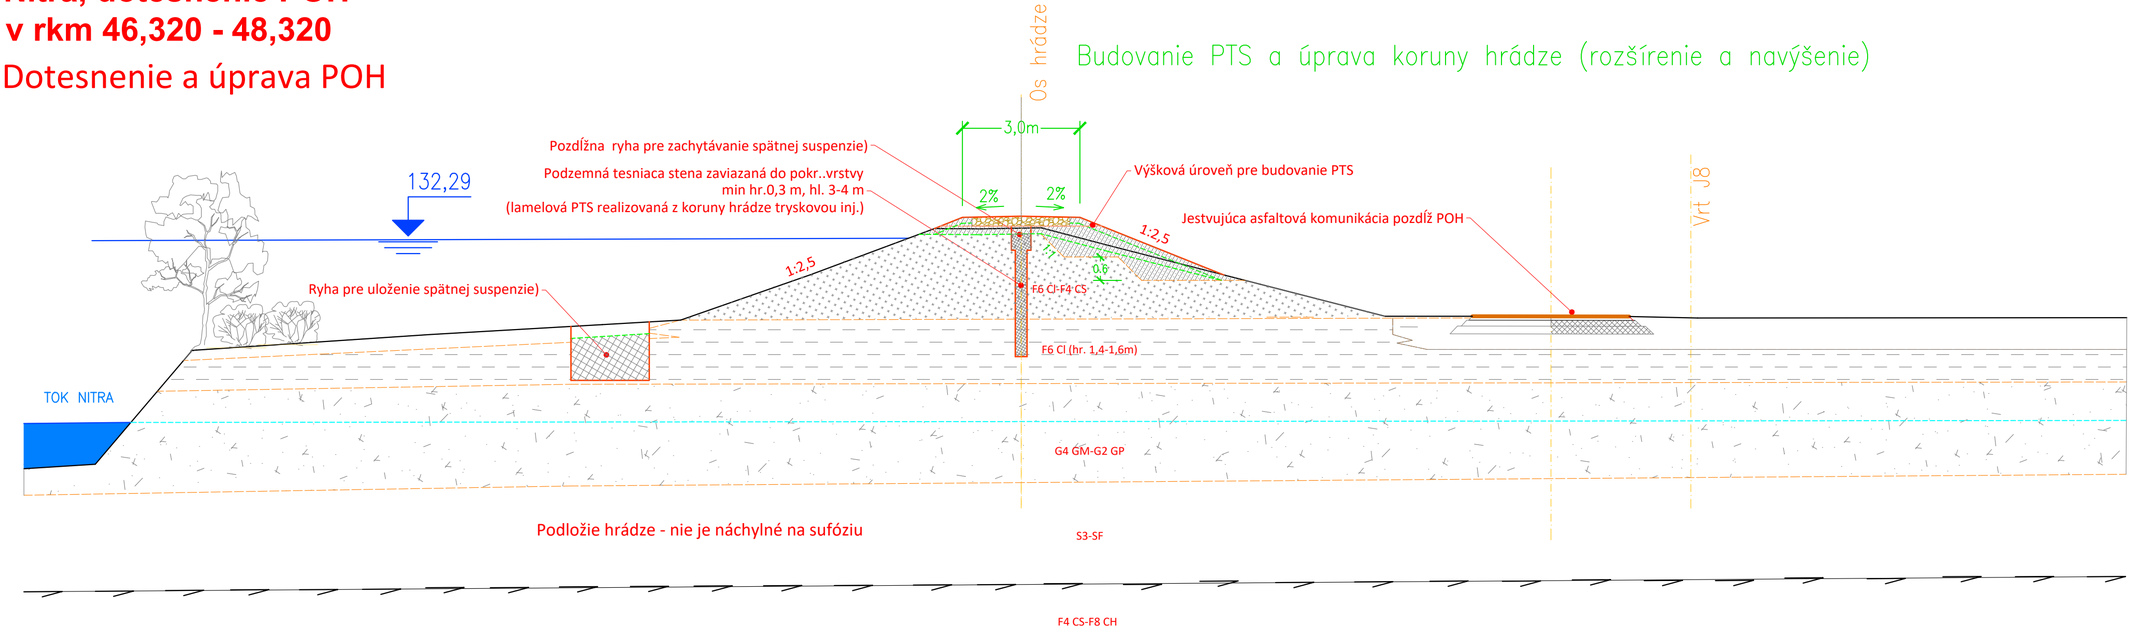

Čechynce - rieka Nitra, dotesnenie POH v rkm 46,320 - 48,320
M 1:100
Charakteristické rezy
príloha č.: 5