


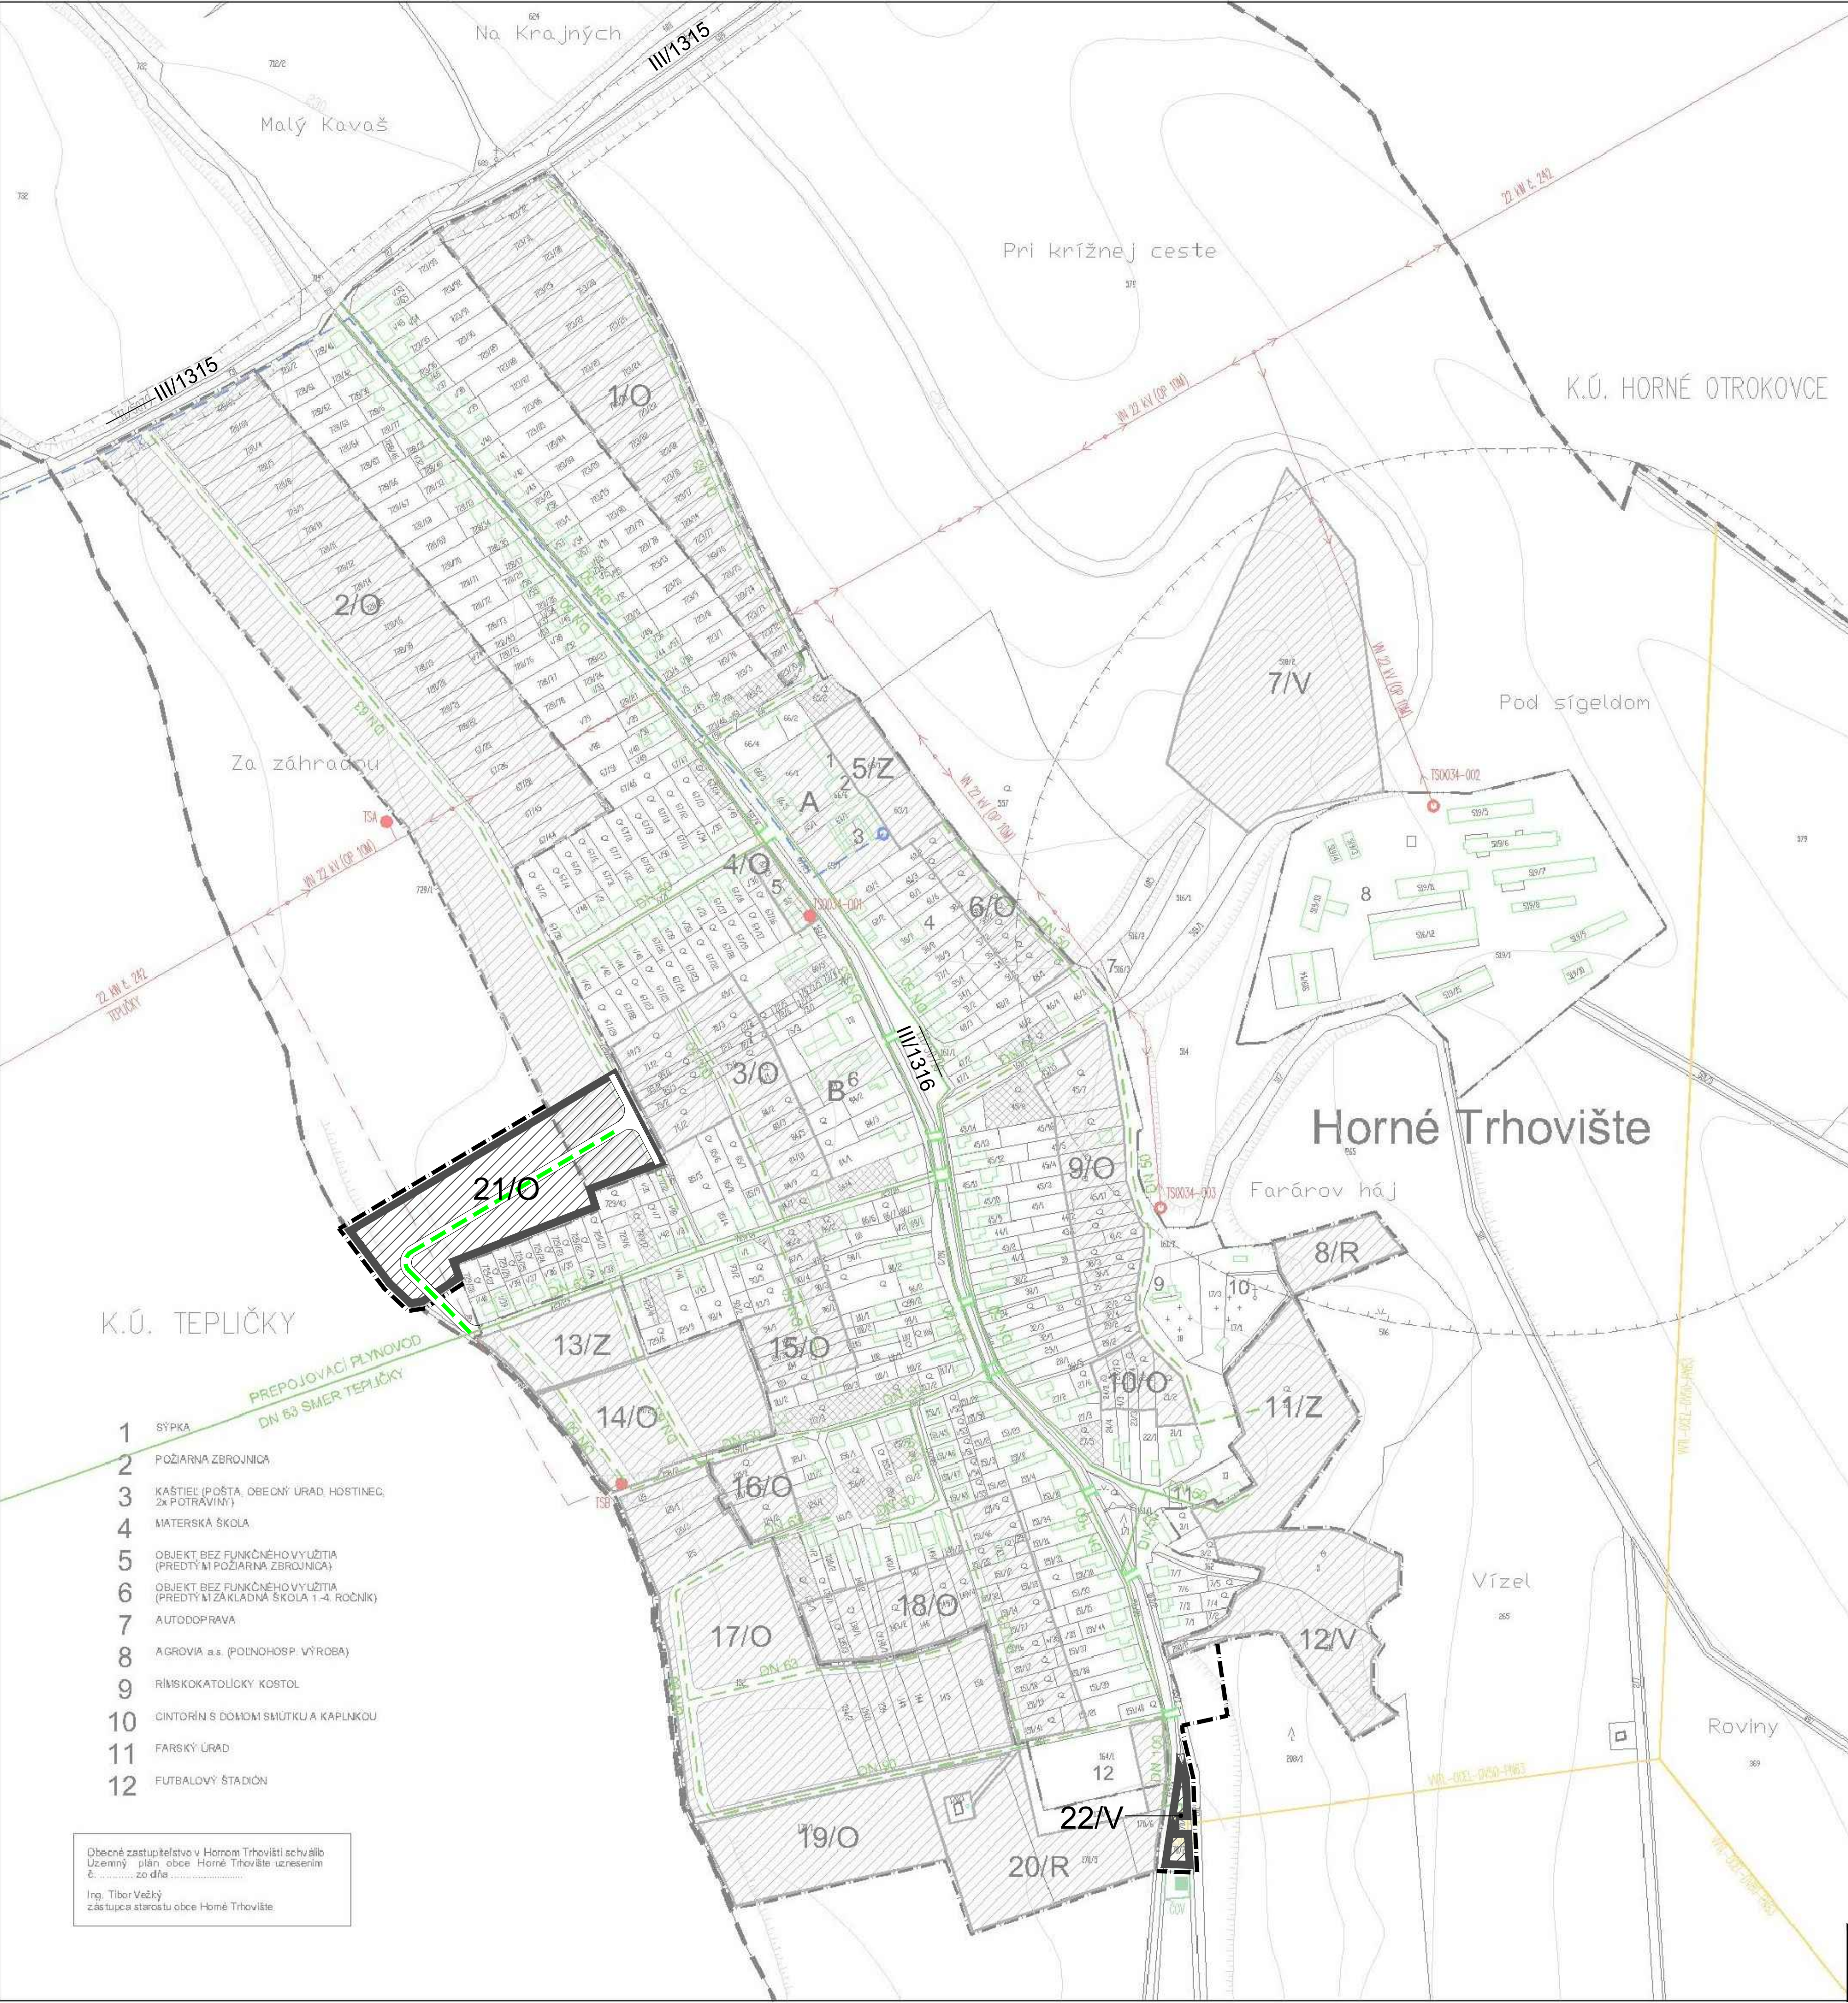

HRANICA KATASTRÁLNEHO ÚZEMIA	STAV	NÁVRH	VÝHLAD
HRANICA ZASTAVANÉHO ÚZEMIA OBCE K 1.1. 1990 (ZÚO)	---	---	---
OCHRANNE PÁSMA VŠETKYCH DRUHOV	---	---	---

NAVRHOVANÉ ROZVOJOVÉ ZÁMERY :

ODPORUČANÁ VÝSTAVBA PRELUK V ZÚO			
NAVRHOVANÉ RZ A PLOCHY NAVRHOVANÉ NA INTENZIFIKÁCIU, REKONSTRUKCIU RESP. NOVE FUNKČNÉ VYUŽITIE			
OZNAČENIE RZ A PLOCH NAVRHOVANÝCH NA INTENZIFIKÁCIU, REKONSTRUKCIU RESP. NOVE FUNKČNÉ VYUŽITIE	21/..		
ZÁVAZNÉ FUNKČNÉ VYUŽITIE RZ A PLOCH NAVRHOVANÝCH NA INTENZIFIKÁCIU, REKONSTRUKCIU, RESP. NOVE FUNKČNÉ VYUŽITIE	..0	..0	..0

NÁVRH RIEŠENIA ZÁSOBOVANIA PLYNOM :

VYSOKOTLAKÝ PLYNOVOD-VTL			
REGULAČNÁ STANICA PLYNU			
STREDOTLAKOVÝ PLYNOVOD-STL			
DIMENZIE PLYNOVÉHO POTRUBIA	DN 80	DN 80	

NÁVRH RIEŠENIA ZÁSOBOVANIA ELEKTRICKOU ENERGIOU :

VZDUŠNÉ VEDENIE EL. ENERGIE VN 22 KV- OP 10m			
KÁBLOVÉ VEDENIE EL. ENERGIE VN 22 KV- OP 1m			
TRAFOSTANICA STOŽIA ROVÁ- OP 10m			
OZNAČENIE TRAFOSTANICE	TS 749-1	TS /A	TS /B

BEZ ZMIEN A DOPLNKOV

NÁVRH RIEŠENIA TELEKOMUNIKÁCIÍ :

KÁBLE A ZARIADENIA DIAKOVEJ TELEKOMUNIKAČNEJ SIETE (UK, SK, OOK)- OP 1,5m			
DIGITÁLNA TELEFÓNNA ÚSTREDŇA RSU			


BEZ ZMIEN A DOPLNKOV

POZNÁMKA :

EXISTUJÚCE KÁBLE A ZARIADENIA SÚ V RÁMCI RIEŠENIA ÚPNEO REŠPEKTOVANÉ. NAVRHOVANÉ MESTNÉ TELEKOMUNIKAČNÉ ROZVOJY BUDÚ RIEŠENÉ V SÚBEHU S NAVRHOVANÝMI KOMUNIKAČNAMI VO VYTIENENÝCH KORIDOROCH. PODROBNEJŠIE RIEŠENIE BUDE SPRACOVÁVANÉ V NÍŽŠÍCH STUPNÝCH DOKUMENTÁCIE.

ZMENY A DOPLNKY č. 1

ÚZEMNÝ PLÁN OBCE
HORNÉ TRHOVIŠTE

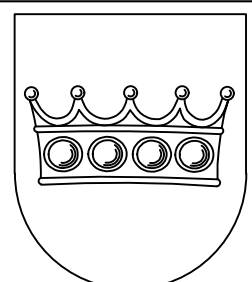

OBSTARAVATEL: OBEC HORNÉ TRHOVIŠTE	DATUM: 11/2017	MIERKA: 1:2880
SPRACOVATEL: ING. ARCH. M. DUDÁŠOVÁ A KOL.		

VÝKRES RIEŠENIA VEREJNÉHO TECHNICKÉHO VYBAVENIA PLYN, ELEKTRICKÁ ENERGIA TELEKOMUNIKÁCIE	
4	

- 1 SÝPKA
- 2 POŽIARNA ZBRŮJNICA
- 3 KAŠTIEL (POŠTA, OBCNÝ ÚRAD, HOSTINEC, 2x POTRAVINY)
- 4 MATERSKÁ ŠKOLA
- 5 OBJEKT BEZ FUNKČNÉHO VYUŽITIA (PREDTÝM POŽIARNA ZBRŮJNICA)
- 6 OBJEKT BEZ FUNKČNÉHO VYUŽITIA (PREDTÝM ZÁKLADNÁ ŠKOLA 1-4. ROČNÍK)
- 7 AUTODOPRAVA
- 8 AGROVIA a.s. (PODNOHOSP. VÝROBA)
- 9 RÍMSKOKATOLICKÝ KOSTOL
- 10 ČINTORIN S DOMOM SMŮTKU A KAPLNOKOU
- 11 FARSKÝ ÚRAD
- 12 FUTBALOVÝ ŠTADIÓN

Oblasť zastupiteľstva v Hornom Trhovišti schválilo
Územný plán obce Horné Trhovište uznesením
č. zo dňa

Ing. Tibor Vežký
zástupca starostu obce Horné Trhovište