


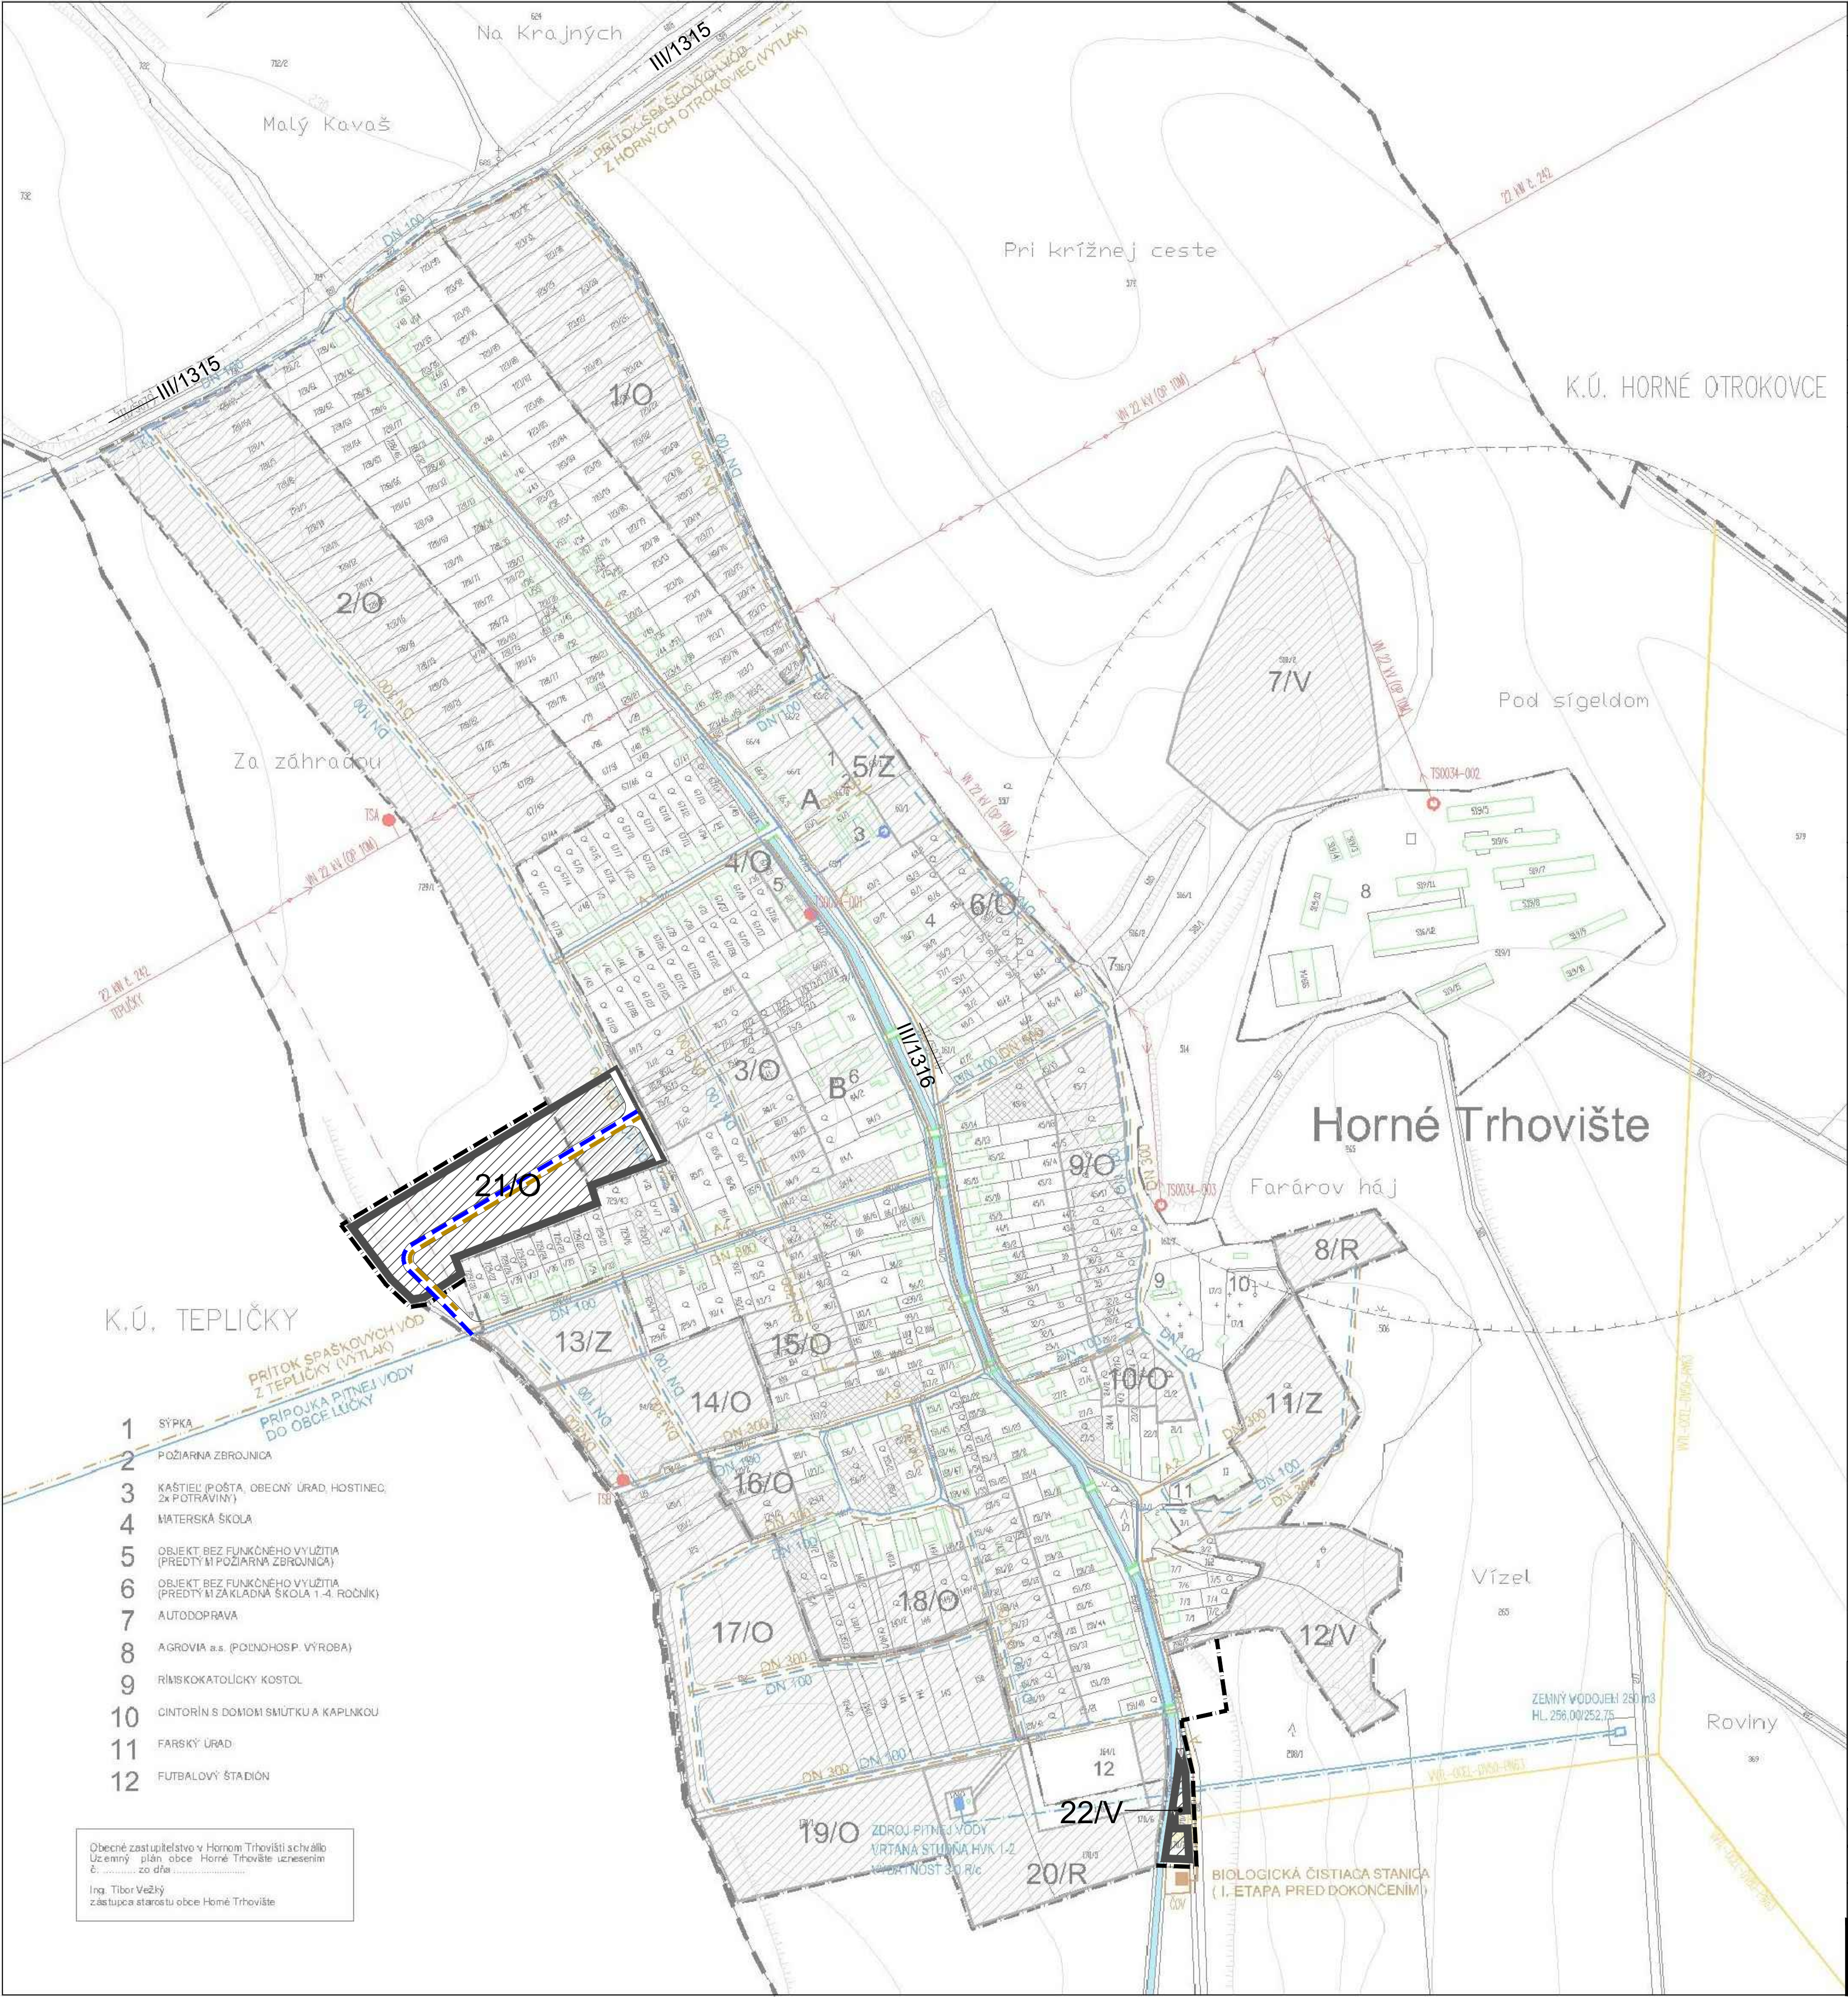

HRANICA KATASTRÁLNEHO ÚZEMIA	STAV	NÁVRH	VÝHLAD
HRANICA ZASTAVANÉHO ÚZEMIA OBCE K 1.1. 1990 (ZUO)			
OCHRANNÉ PÁSMA VŠETKÝCH DRUHŮV			
NADRADENÉ ZARIADENIA KANALIZAČNEJ SIETE-ČOV			
NADRADENÉ TRASY A ZARIADENIA ELEKTRICKEJ SIETE - OP 10m			
NADRADENÉ TRASY A ZARIADENIA TELEKOMUNIKAČNEJ SIETE - OP 1,5m			
NADRADENÉ TRASY A ZARIADENIA PLYNOVEJ SIETE- OP 4m, BP 20m (RS - OP 8m, BP 20m)			
VODNÉ TOKY			

NAVRHOVANÉ ROZVOJOVÉ ZÁMERY :			
ODPORUČANÁ VÝSTAVBA PRELUK V ZUO			
NAVRHOVANÉ RZ A PLOCHY NAVRHOVANÉ NA INTENZIFIKÁCIU, REKONSTRUKCIU RESP. NOVE FUNKČNÉ VYUŽITIE			
OZNAČENIE RZ A PLOCH NAVRHOVANÝCH NA INTENZIFIKÁCIU, REKONSTRUKCIU RESP. NOVE FUNKČNÉ VYUŽITIE	21/..		
ZÁVAZNÉ FUNKČNÉ VYUŽITIE RZ A PLOCH NAVRHOVANÝCH NA INTENZIFIKÁCIU, REKONSTRUKCIU, RESP. NOVE FUNKČNÉ VYUŽITIE	..0	..0	..0
O - OBYTNÉ ÚZEMIE			
Z - ZMIEŠANÉ ÚZEMIE			
R - REKREAČNÉ ÚZEMIE			
V - VÝROBNÉ ÚZEMIE			

NÁVRH RIEŠENIA ZÁSOBOVANIA VODOU :			
ZDROJ PITNEJ VODY			
ZEMNÝ VODOJEM			
VÝTLAČNÉ POTRUBIE DO VODOJEMU			
VODOVOD PITNEJ VODY			
DIMENZIA VODNÉHO POTRUBIA	DN 100	DN 100	

NÁVRH RIEŠENIA ODKANALIZOVANIA :			
BIOLOGICKÁ ČISTIACIA STANICA			
KANALIZÁCIA SPLAŠKOVÁ			
VÝTLAČNÉ POTRUBIE SPLAŠKOVÝCH VÔD			
DIMENZIA KANALIZAČNEHO POTRUBIA	DN 300	DN 300	

- 1 SÝPKA
- 2 POŽIARNA ZBRANICA
- 3 KAŠTIEL (POŠTA, OBEČNÝ ÚRAD, HOSTINEC, 2x POTRAVINY)
- 4 MATERSKÁ SKOLA
- 5 OBJEKT BEZ FUNKČNÉHO VYUŽITIA (PREDTÝM POŽIARNA ZBRANICA)
- 6 OBJEKT BEZ FUNKČNÉHO VYUŽITIA (PREDTÝM ZÁKLADNÁ SKOLA 1-4. ROČNÍK)
- 7 AUTODOPRAVA
- 8 AGROVIA a.s. (PČINOHOSP. VÝROBA)
- 9 RÍMSKOKATOLICKÝ KOSTOL
- 10 CINTORÍN S DOMOM SMŮTKU A KAPLNKOU
- 11 FARSKÝ ÚRAD
- 12 FUTBALOVÝ ŠTADIÓN

Obecné zastupiteľstvo v Hornom Trhovišti schválilo
Územný plán obce Horné Trhovište uznesením
č. zo dňa

Ing. Tibor Vežký
zástupca starostu obce Horné Trhovište

ZMENY A DOPLNKY č. 1

ÚZEMNÝ PLÁN OBCE
HORNÉ TRHOVIŠTE

OBSTARÁVATEL: OBEC HORNÉ TRHOVIŠTE
SPRACOVATEL: ING. ARCH. M. DUDÁŠOVÁ A KOL.

DATUM: 11 / 2017
MIERKA: 1 : 2880

5

VÝKRES RIEŠENIA
VEREJNÉHO TECHNICKÉHO
VYBAVENIA
VODNÉ HOSPODÁRSTVO