


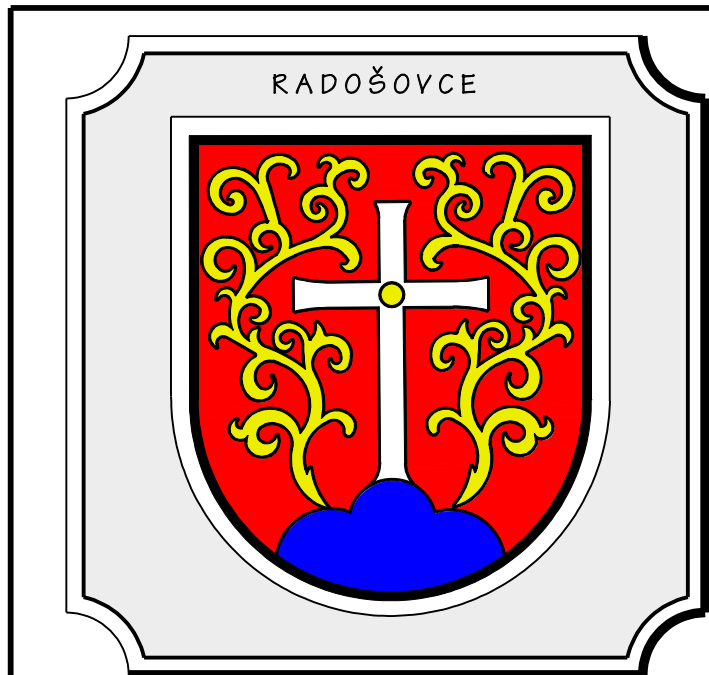

ÚZEMNÝ PLÁN OBCE RADOŠOVCE

1

2

3

4

5



6

7

8

9

VÝKRES ŠIRŠÍCH VZŤAHOV

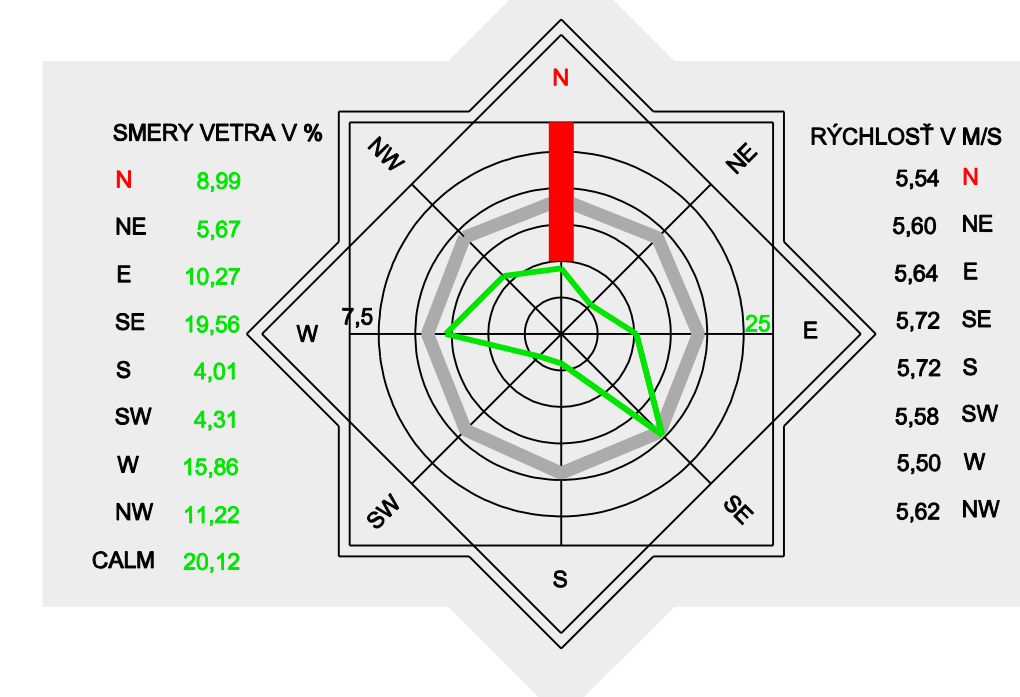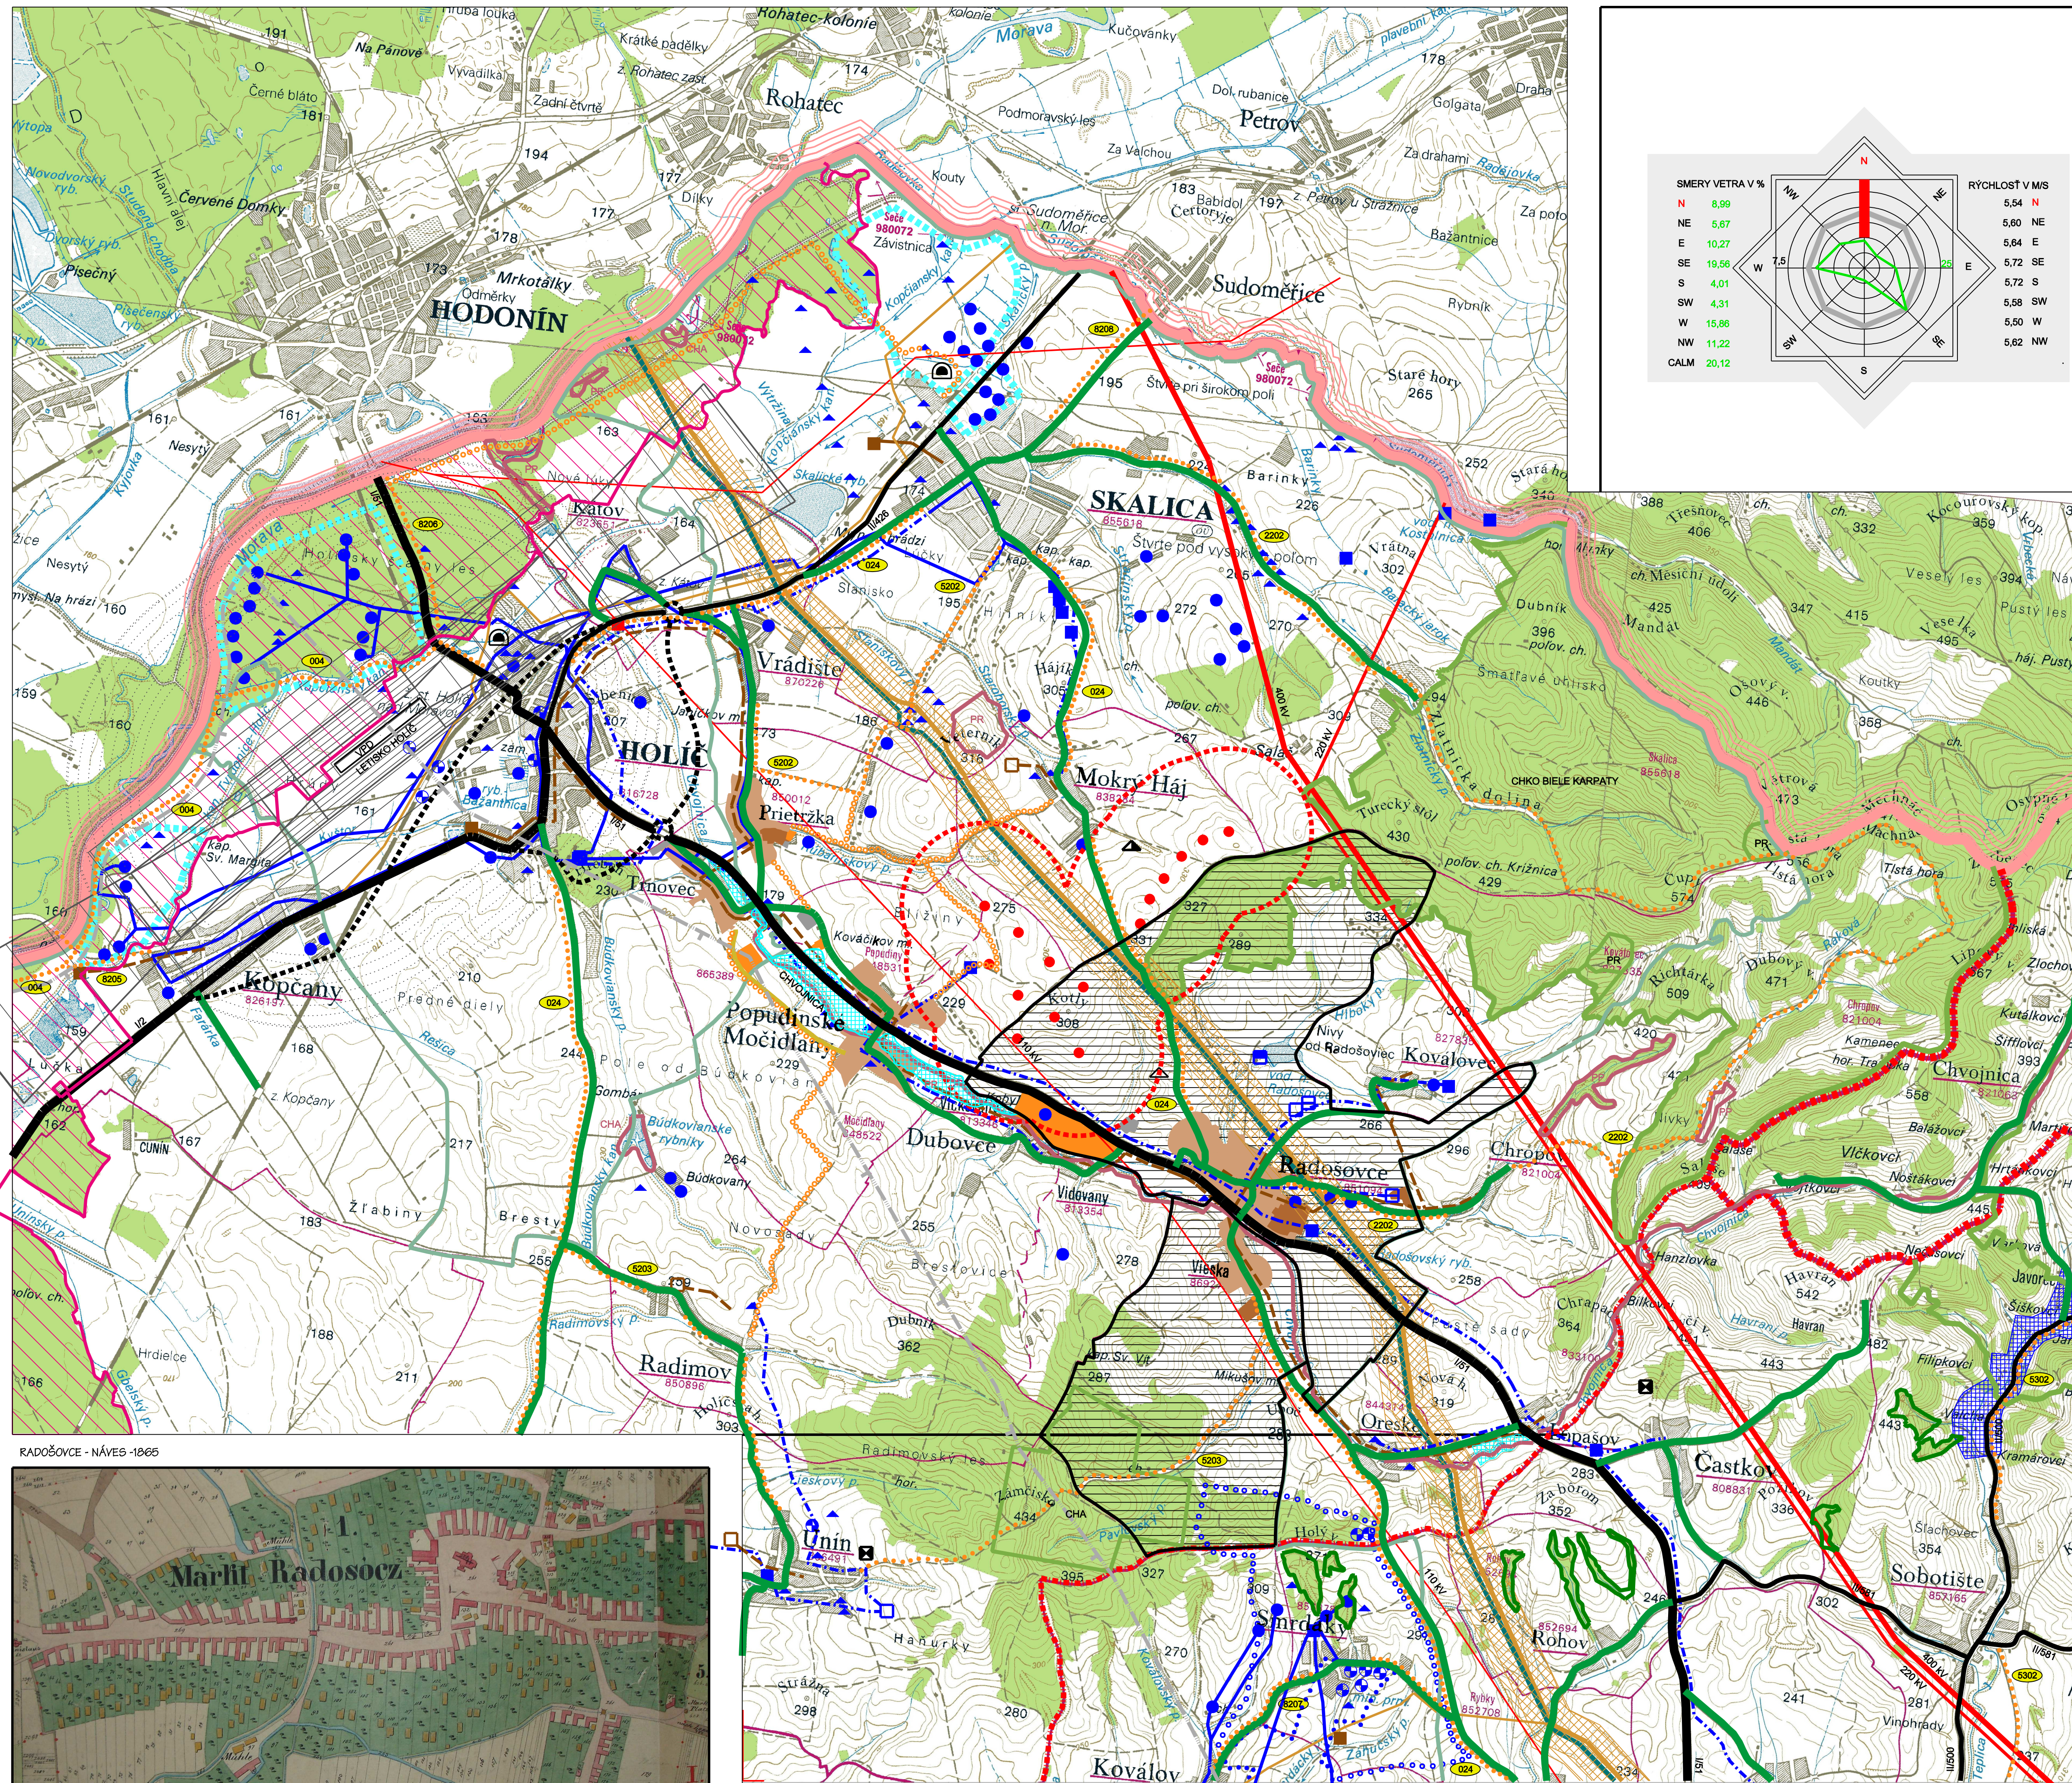

PLOŠNÉ A LÍNIOVÉ JAVY

STAV	NÁVRH	VÝHLAD	
			ŠTÁTNA HRANICA SR - ČR
			HRANICA KRAJA
			HRANICA OKRESU
			HRANICA RIEŠENÉHO ÚZEMIA - KATASTRA
			PLOCHA RIEŠENÉHO ÚZEMIA - KATASTRA
			HRANICA ZASTAVANÉHO ÚZEMIA K 1.1.1990 /
			NAVROVANÁ HRANICA ZASTAVANÉHO ÚZEMIA
			ZASTAVANÉ ÚZEMIE SÍDEL
			ZASTAVANÉ ÚZEMIE RIEŠENEJ OBCE
			PLOCHY PRÍEMYSELNEJ VÝROBY A
			SKLADOVÉHO HOSPODÁRSTVA
			PLOCHY POĽNOHOSPODÁRSKEJ VÝROBY
			(AREÁLY PD, HOSPOD. DVORY)
			PLOCHY PRE ROZVOJ AGROTURISTIKY
			CHRÁNENÁ KRAJINNÁ OBLASŤ
			CHRÁNENÉ ÚZEMIA
			CHVŤ ZÁHRORSKÉ POMORAVIE
			LESY OSOBNÉHO URČENIA
			MALOKARPATSKÁ VINOHRADNÍCKA OBLASŤ
			PRIESKUMNÉ ÚZEMIE (P 1702)
			GEOL. - ROPA A HORLAVÝ ZEMNÝ PLYN
			CESTY I. TRIEDY
			CESTY II. TRIEDY
			CESTY III. TRIEDY
			ÚČELOVÉ KOMUNIKÁCIE
			CYKLISTICKÉ TRASY - EVID. ČÍSLO
			ELEKTRICKÉ VEDENIE 400 KV
			ELEKTRICKÉ VEDENIE 200 KV
			ELEKTRICKÉ VEDENIE 110 KV
			VETERNÁ ELEKTARÉNA, VETERNÝ PARK
			OCHRANNÉ PÁSMO VETERNÉHO PARKU
			MEDZISTÁTNY PLYNOVOD
			VTL PLYNOVOD
			ROPOVOD
			VODOVODNÉ POTRUBIE
			KANALIZAČNÉ POTRUBIE
			ČOV
			VYUŽÍVANÝ PRAMEŇ, STUDŇA
			ZEMNÝ VODOJEM
			ČERPACIA STANICA
			HYDROGEOLOGICKÝ VRT
			MINERÁLNY A GEOTERMÁLNY PRAMEŇ
			OCHRANNÉ PÁSMO ZDROJOV LIEČIVÝCH VÔD -
			1. STUPEŇ
			OCHRANNÉ PÁSMO ZDROJOV LIEČIVÝCH VÔD -
			2. STUPEŇ
			PHO VODNÝCH ZDROJOV
			VODNÉ PLOCHY A TOKY
			ZÁPLAVOVÁ PLOCHA
			SKLÁDKA KOMUNÁLNEHO A PRÍEMYSELNEHO
			ODPADU
			SKLÁDKA S OSOBNÝMI PODMIENKAMI
			SKLADOVANIA
			SPALOVŇA PRÍEMYSELNEHO ODPADU

ING. ARCH. V. SÁGÁT
ING. M. HOLÍČOVÁ
B. NOLINEROVÁ
ING. M. BUDOVIC
ING. P. ŠKROVÁN
M. NOLINER, AUT. ING.
ING. J. KOPPEL

ING. ARCH. SÁGÁT	INVESTOR	OBEC RADOŠOVCE 908 63	DOKUMENT
A K C I A		ÚZEMNÝ PLÁN OBCE RADOŠOVCE	ÚPD
VÝKRES		VÝKRES ŠIRŠÍCH VZŤAHOV 1 : 50 000	ZN 1
ING. ARCH. V. SÁGÁT - AUTORIZOVANÝ ARCHITEKT KOMPLEXNÉ ARCHITEKTONICKÉ A INŽINERSKÉ SLUŽBY KANCELÁRIA - V.P. TŮHA 30, 905 01 SENICA MOB. 0904473493			