ÚZEMNÝ PLÁN OBCE RADOŠOVCE

RADOŠOVCE

1 | 2 | 3 | 4 | 5b | 6 | 7 | 8 | 9 | 10

VEREJNÉ TECHNICKÉ VYBAVENIE OBCE - VODNÉ HOSPODÁRSTVO - VODOVOD

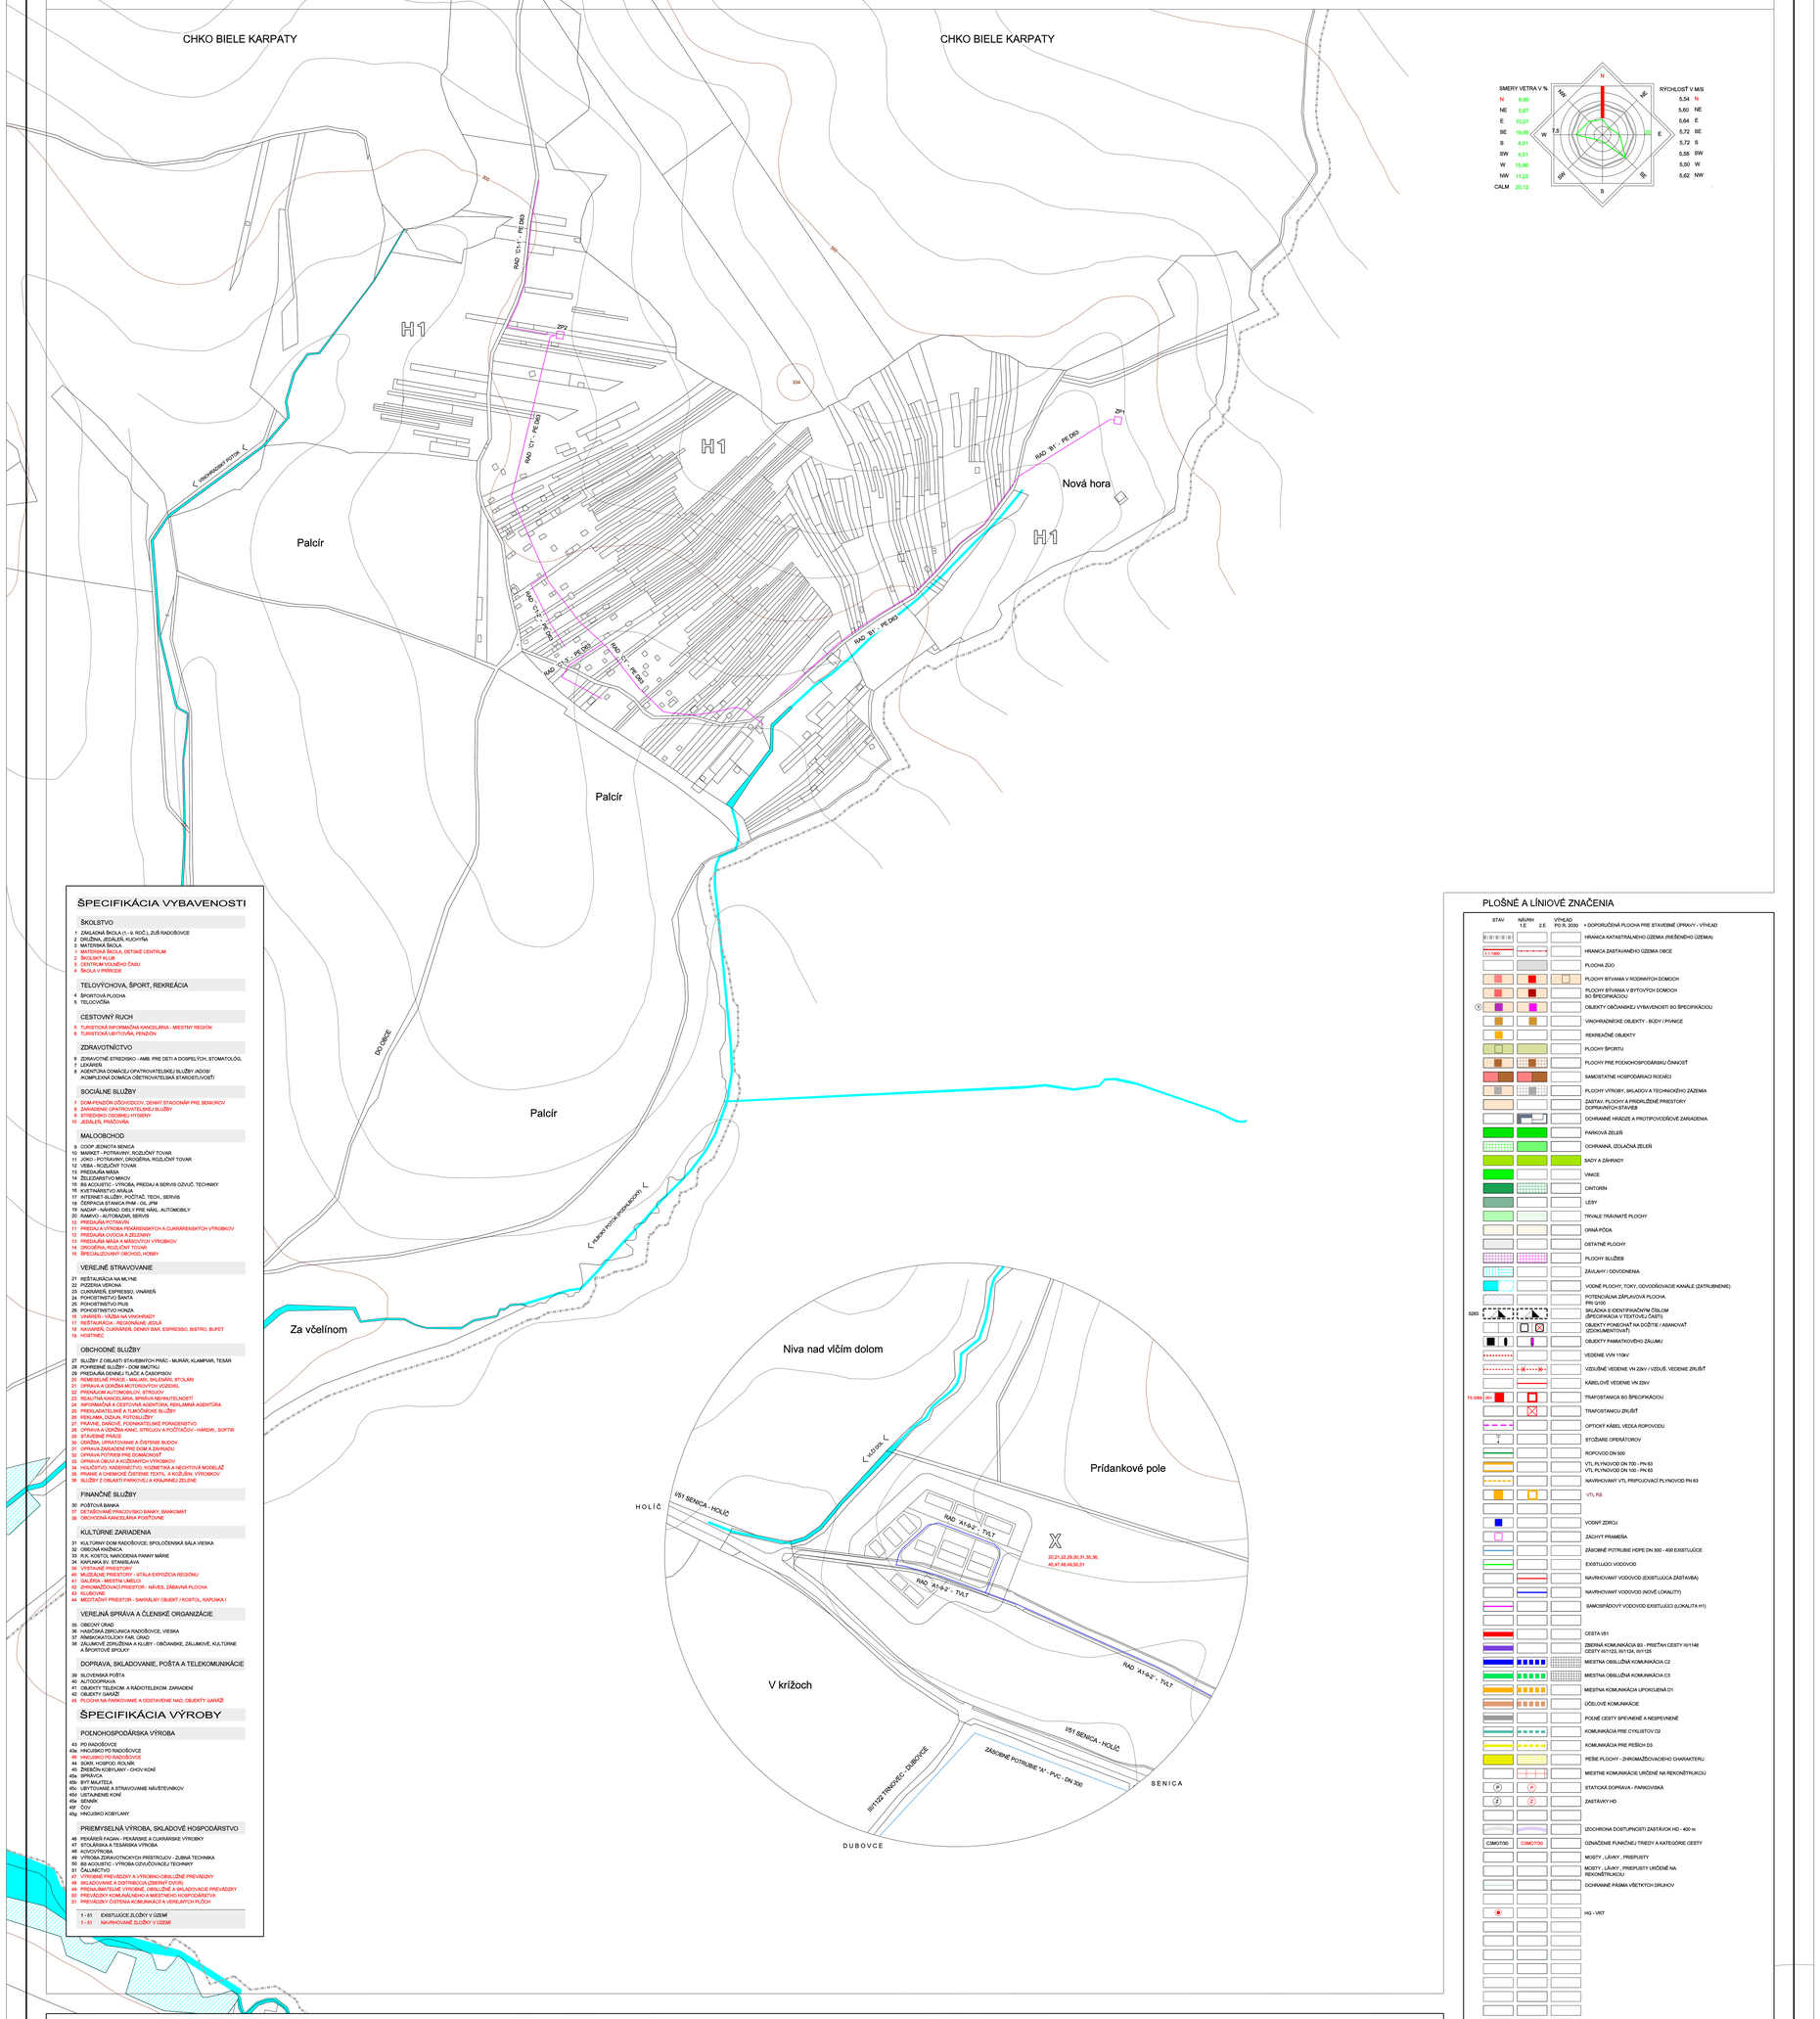

ŠPECIFIKÁCIA VYBAVENOSTI

ŠKOLSTVO
1 ZÁKLADNÁ ŠKOLA (1. – 9. ROČ.), ZUŠ RADOŠOVCE
2 DRUŽINA, JEDÁLEŇ, KUCHYŇA
3 TELOCVIČŇA, ŠKOLA
4 MATERSKÁ ŠKOLA, DETSKÉ CENTRUM
5 ŠKOLSKÝ KLUB
6 CENTRUM VOĽNÉHO ČASU
7 ŠKOLA V PRÍRODE

TELOVÝCHOVA, ŠPORT, REKREÁCIA
4 ŠPORTOVÁ PLOCHA
5 TELOCVIČŇA

CESTOVNÝ RUCH
5 TURISTICKÁ INFORMAČNÁ KANCELÁRIA - MIESTNY REGIÓN
6 TURISTICKÁ UBYTOVŇA, PENZIÓN

ZDRAVOTNÍCTVO
8 ZDRAVOTNÉ STREDISKO - AMB. PRE DETI A DOSPELÝCH, STOMATOLÓG,
3 LEKÁREŇ
8 AGENTÚRA DOMÁCEJ OPATROVATEĽSKEJ SLUŽBY /KOSV/
KOMPLEXNÁ DOMÁCA OŠETROVATEĽSKÁ STAROSTLIVOSŤ/

SOCIÁLNE SLUŽBY
7 DOM PENZIÓN SČOVNÍCKOU, DENNÝ STACIONÁR PRE SENIOROV
8 ZARIADENIE OPATROVATEĽSKEJ SLUŽBY
9 STREDISKO OSOBNEJ HYGIENY
10 JEDÁLEŇ, PRÁDEĽŇA

MALOOBCHOD
9 COOP JEDNOTA SENICA
10 MARKET - POTRAVINY, ROZLIČNÝ TOVAR
11 JOKO - POTRAVINY, DROGÉRIA, ROZLIČNÝ TOVAR
12 VESA - ROZLIČNÝ TOVAR
13 PREDAJŇA MÄSA
14 PREDAJŇA PEČIVA - MIKOV
15 BS ACOUSTIC - VÝROBA, PREDAJ A SERVIS OZVUČ. TECHNIKY
16 KVETINÁRSTVO ANÁLIA
17 INTERNET-SLUŽBY, POČÍTAČ, TECH., SERVIS
18 ČERPACIA STANICA PHM - OIL JPM
19 NÁDAP - NÁRAD, DIELY PRE MÁG., AUTOMOBILY
20 RAMIVO - AUTOBAZÁR, SERVIS
10 PREDAJŇA POTRAVÍN
11 PREDAJ A VÝROBA PEKÁRENSKÝCH A CUKRÁRENSKÝCH VÝROBKOV
12 PREDAJŇA OVOCIA A ZELENINY
13 PREDAJŇA MÄSA A MÄSOVÝCH VÝROBKOV
14 DROGÉRIA, ROZLIČNÝ TOVAR
15 ŠPECIALIZOVANÝ OBCHOD, HOBBY

VEREJNÉ STRAVOVANIE
21 REŠTAURÁCIA NA MLYNE
22 PIZZERIA VERONA
23 CUKRÁREŇ, ESPRESSO, VINÁREŇ
24 POHOSTINSTVO ŠANTA
25 POHOSTINSTVO PUB
26 POHOSTINSTVO HONZA
16 VINÁREŇ - VÍŽDA NA VINOHRADY
17 REŠTAURÁCIA - REGIONÁLNE JEDLÁ
18 KAVIAREŇ, CUKRÁREŇ, DENNÝ BAR, ESPRESSO, BISTRO, BUFET
19 HOSTINEC

OBCHODNÉ SLUŽBY
27 SLUŽBY Z OBLASTI STAVEBNÝCH PRÁC - MURÁR, KLIMPIAR, TESÁR
28 POHREBNÉ SLUŽBY - DOM SMÚTKU
29 PREDAJŇA DENNEJ TLAČE A ČASOPISOV
20 REMESELNÉ PRÁCE - MALIARI, SKLENÁRI, STOLÁRI
21 OPRAVA A ÚDRŽBA MOTOROVÝCH VOZIDIEL
22 PRENÁJOM AUTOMOBILOV, STRÁŽNY
23 REALITNÁ KANCELÁRIA, SPRÁVA NEHNUTEĽNOSTÍ
24 INFORMAČNÁ A CESTOVNÁ AGENTÚRA, REKLAMNÁ AGENTÚRA
25 OPRAVA OBUVI A KOŽENÝCH VÝROBKOV, ŠUSTRO
26 REKLAMA, ODEVY, FOTOSLUŽBY
27 PRÁVNE, DAŇOVÉ, PORADENSKÉ PORADENSTVO
28 OPRAVA A ÚDRŽBA HAK, STROJOV A POČÍTAČOV - HARDW., SOFTW.
29 STAVEBNÉ PRÁCE
30 ÚDRŽBA, UPRATOVANIE A ČISTENIE BUDOV
31 OPRAVA ZARIADENÍ PRE DOM A ZÁHRADU
32 OPRAVA POTREB PRE DOMÁCNOSŤ
33 OPRAVA OBUVI A KOŽENÝCH VÝROBKOV
34 HOLIČSTVO, KADERNÍCTVO, KOZMETIKA A NECHTOVÁ MODELÁŽ
35 PRANIE A CHEMICKÉ ČISTENIE TEXTÍL. A KOŽUŠIN. VÝROBKOV
36 SLUŽBY Z OBLASTI PARKOVÚ A KRAJINNEJ ZELENE

FINANČNÉ SLUŽBY
30 POŠTOVÁ BANKA
37 DETAŠOVANÉ PRACOVISKO BANKY, BANKOMAT
38 OBCHODNÁ KANCELÁRIA POISŤOVNE

KULTÚRNE ZARIADENIA
31 KULTÚRNY DOM RADOŠOVCE; SPOLOČENSKÁ SÁLA VEĽKÁ
32 OBECNÁ KNIŽNICA
33 R.K. KOSTOL, NÁRODENIA PANNY MÁRIE
34 KAPLNKA, KAPLNKA
39 HISTORICKÉ PAMIATKY
40 MÚZEJNÉ PRIESTORY - STÁLA EXPOZÍCIA REGIÓNU
41 GALÉRIA - MIESTNI UMELCI
42 ZHROMAŽĎOVACÍ PRIESTOR - NÁVES, ZÁBAVNÁ PLOCHA
43 KLUBOVNE
44 MEDITAČNÝ PRIESTOR - SAKRÁLNY OBJEKT / KOSTOL, KAPLNKA /

VEREJNÁ SPRÁVA A ČLENSKÉ ORGANIZÁCIE
35 OBECNÝ ÚRAD
36 HASIČSKÁ ZBROJNICA RADOŠOVCE, VEĽKÁ
37 HASIČSKÁ ZBROJNICA, OKRSKOVÝ HAS. ÚRAD
38 ZÁUJMOVÉ ZDRUŽENIA A KLUBY - OBČIANSKE, ZÁUJMOVÉ, KULTÚRNE A ŠPORTOVÉ SPOLKY

DOPRAVA, SKLADOVANIE, POŠTA A TELEKOMUNIKÁCIE
39 SLOVENSKÁ POŠTA
40 AUTODOPRAVA
41 OBJEKTY TELEKOM. A RÁDIOTELEKOM. ZARIADENÍ
42 OBJEKTY GARÁŽÍ
45 PLOCHA NA PARKOVANIE A ODSTAVENIE NAD, OBJEKTY GARÁŽÍ

ŠPECIFIKÁCIA VÝROBY

POĽNOHOSPODÁRSKA VÝROBA
45 PD RADOŠOVCE
43a HNOJISKO PD RADOŠOVCE
46 HNOJISKO PD RADOŠOVCE
44 SKKR, HOSPOD. ROLNÍK
46 ZNOŠIČŇ KOBYLINY - CHOV KONÍ
45a SPRÁVCA
45b BYT MAJITEĽA
45c UBYTOVANIE A STRAVOVANIE NÁVŠTEVNÍKOV
45d UBYTOVANIE KONÍ
45e SEDLÁR
45f ČOV
45g HNOJISKO KOBYLINY

PRIEMYSELNÁ VÝROBA, SKLADOVÉ HOSPODÁRSTVO
48 PEKÁREŇ FAGAN - PEKÁRSKE A CUKRÁRSKE VÝROBKY
47 STOLÁRSKA A TESÁRSKA VÝROBA
48 KOVOVÝROBA
49 VÝROBA ZDRAVOTNÍCKYCH PRÍSTROJOV - ZUBNÁ TECHNIKA
51 BS ACOUSTIC - VÝROBA OZVUČOVACEJ TECHNIKY
37 ČALUNÍCTVO
49 SKLADOVANIE A PREVÁDZKY A VÝROBNO-OBSLUŽNÉ PREVÁDZKY
49 SKLADOVANIE A DISTRIBÚCIA UDRŽBY OVOSI,
50 PRENAJÍMATEĽNÉ VÝROBNÉ, OBSLUŽNÉ A SKLADOVACIE PREVÁDZKY
50 PREVÁDZKY KOMUNÁLNEHO A MIESTNEHO HOSPODÁRSTVA
51 PREVÁDZKY ČISTENIA KOMUNIKÁCIÍ A VEREJNÝCH PLÔCH

1 - 51	EXISTUJÚCE ZLOŽKY V ÚZEMÍ
1 - 51	NAVRHOVANÉ ZLOŽKY V ÚZEMÍ

PLOŠNÉ A LÍNIOVÉ ZNAČENIA

STAV	NÁVRH 1.E	NÁVRH 2.E	VÝHĽAD PO R. 2030	
				+ DOPRAVNÁ PLOCHA PRE STAVEBNÉ OPRAVY - VÝHĽAD
				HRANICA KATASTRÁLNEHO ÚZEMIA (RIEŠENÉHO ÚZEMIA)
1:1.1990				HRANICA ZASTAVANÉHO ÚZEMIA OBCE
				PLOCHA ZOO
				PLOCHY BÝVANIA V RODINNÝCH DOMOCH
				PLOCHY BÝVANIA V BYTOVÝCH DOMOCH SO ŠPECIFIKÁCIOU
1				OBJEKTY OBČIANSKEJ VYBAVENOSTI SO ŠPECIFIKÁCIOU
				VINOHRADNÍCKE OBJEKTY - BÚDY / PIVNICE
				REKREAČNÉ OBJEKTY
				PLOCHY ŠPORTU
				PLOCHY PRE POĽNOHOSPODÁRSKU ČINNOSŤ
				SAMOSTATNE HOSPODÁRIACI ROĽNÍCI
				PLOCHY VÝROBY, SKLADOV A TECHNICKÉHO ZÁZEMIA
				ZASTAV. PLOCHY A PRIDRUŽENÉ PRIESTORY DOPRAVNÝCH STAVIEB
				OCHRANNÉ HRádze A PROTIPOVODŇOVÉ ZARIADENIA
				PARKOVÁ ZELEŇ
				OCHRANNÁ, IZOLAČNÁ ZELEŇ
				SADY A ZÁHRADY
				VINICE
				CINTORÍN
				LESY
				TRVALE TRÁVNATÉ PLOCHY
				ORNÁ PÔDA
				OSTATNÉ PLOCHY
				PLOCHY SLUŽIEB
				ZÁVLAHY / ODVODNENIA
				VODNÉ PLOCHY, TOKY, ODVODŇOVACIE KANÁLE (ZATRUBNENIE)
				POTENCIÁLNA ZÁPLAVOVÁ PLOCHA PRI Q100
S263				SKLADKA S IDENTIFIKAČNÝM ČÍSLOM (ŠPECIFIKÁCIA V TEXTOVEJ ČASTI)
				OBJEKTY PONECHAŤ NA DOŽITIE / ASANOVAŤ (ZDOKUMENTOVAŤ)
				OBJEKTY PAMIATKOVÉHO ZÁUJMU
				VEDENIE VVN 110kV
				VZDUŠNÉ VEDENIE VN 22kV / VZDUŠ. VEDENIE ZRUŠŤ
				KÁBELOVÉ VEDENIE VN 22kV
TS 0995				TRAFOSTANICA SO ŠPECIFIKÁCIOU
				TRAFOSTANICU ZRUŠIŤ
				OPTICKÝ KÁBEL VEDLA ROPOVODU
12				STOŽIARE OPERÁTOROV
				ROPOVOD DN 500
				VTL PLYNOVOD DN 700 – PN 63
				VTL PLYNOVOD DN 150 – PN 63
				NAVRHOVANÝ VTL PRIPOJOVACÍ PLYNOVOD PN 63
				VTL RS
				VODNÝ ZDROJ
				ZÁCHYT PRAMEŇA
				ZÁSOBNÉ POTRUBIE HDPE DN 300 - 400 EXISTUJÚCE
				EXISTUJÚCI VODOVOD
				NAVRHOVANÝ VODOVOD (EXISTUJÚCA ZÁSTAVBA)
				NAVRHOVANÝ VODOVOD (NOVÉ LOKALITY)
				SAMOSPÁDOVÝ VODOVOD EXISTUJÚCI (LOKALITA H1)
				CESTA I/51
				ZBERNÁ KOMUNIKÁCIA B3 - PRIEŤAH CESTY II/1146 CESTY II/1123, II/1124, II/1125
				MIESTNA OBSLUŽNÁ KOMUNIKÁCIA C2
				MIESTNA OBSLUŽNÁ KOMUNIKÁCIA C3
				MIESTNA KOMUNIKÁCIA UPOKOJENÁ D1
				ÚČELOVÉ KOMUNIKÁCIE
				POĽNÉ CESTY SPEVNENÉ A NESPEVNENÉ
				KOMUNIKÁCIA PRE CYKLISTOV D2
				KOMUNIKÁCIA PRE PEŠÍCH D3
				PEŠIE PLOCHY - ZHROMAŽĎOVACIEHO CHARAKTERU
				MIESTNE KOMUNIKÁCIE URČENÉ NA REKONŠTRUKCIU
P	P			STATICKÉ DOPRAVA - PARKOVISKÁ
Z	Z			ZASTÁVKY HD
				IZOCHRONA DOSTUPNOSTI ZASTÁVOK HD - 400 m
C2/IO7/30	C2/IO7/30			OZNAČENIE FUNKČNEJ TRIEDY A KATEGÓRIE CESTY
				MOSTY , LÁVKY , PREPUSTY
				MOSTY , LÁVKY , PREPUSTY URČENÉ NA REKONŠTRUKCIU
				OCHRANNÉ PÁSMA VŠETKÝCH DRUHOV
				HG - VRT

REGULÁCIA FUNKČNÉHO VYUŽITIA

PÔVODNÁ VIDIECKA ZÁSTAVBA	A	H	VINOHRADNÍCTVO A VINÁRSTVO
OBYTNÉ ÚZEMIE / ROD. DOMY, BYTOVÉ DOMY / ÚBEC VYBAV. V OBYTNOM ÚZEMÍ	B	P	PLOCHY POĽNOHOSP. KRAJINY
ÚZEMIE OBČIANSKEJ VYBAVENOSTI	C	X	ÚZEMIE ROZVOJA VÝROBY A SKLADOV
ÚZEMIA A PRE ROZVOJ REKREÁCIE, ŠPORTU A TELOVÝCH., VIDIEC. TURIZMU	R	Z	CINTORÍN A OSTATNÁ ZELEŇ
ŠKOLSKÝ AREÁL	S	V	VODNÉ PLOCHY A TOKY
AREÁL DRUŽSTVA / POĽNOHOSPODÁRSKA VÝROBA	D	L	LESY
ÚZEMIA A PRE ROZVOJ AGROTURISTIKY	G		LOKALITY SO STANOVENÍM FUNKČNÉHO VYUŽITIA REGULAČNÝM LISTAMI V ZMYSLE ZÁVÄZNEJ ČASTI - C3

INGARCH,SAGAT	INVESTOR
0609 AA	OBEC RADOŠOVCE 908 63
AKCIA	DOKUMENT
NÁVRH	ÚPD
ÚZEMNÝ PLÁN OBCE RADOŠOVCE	DÁTUM XI/2017
VYKRES VEREJNÉ TECHNICKÉ VYBAVENIE OBCE VODNÉ HOSPODÁRSTVO VODOVOD 1 : 2880	ZV 5b

INGARCH,KOMPI SAGAT - AUTORIZOVANÝ ARCHITEKT KOMPLEXNÉ ARCHITEKTONICKÉ A INŽINIERSKE SLUŽBY KANCELÁRIA - ILJ ČTVRTNÍ 301, 905 01 SENICA tel/fax, 0908473493

INGARCH, V. ŠAGÁT
ING. M. HOLÚBOVÁ
ING. M. BUDOVČ
M. NOMLIKER, AUT.ING.
ING. P. ŠKROVÁN
ING. KOPPL