ÚZEMNÝ PLÁN OBCE RADOŠOVCE

1 | 2 | 3 | 4 | **5** | 6 | 7 | 8 | 9

VEREJNÉ TECHNICKÉ VYBAVENIE OBCE - VODNÉ HOSPODÁRSTVO

VODOVOD

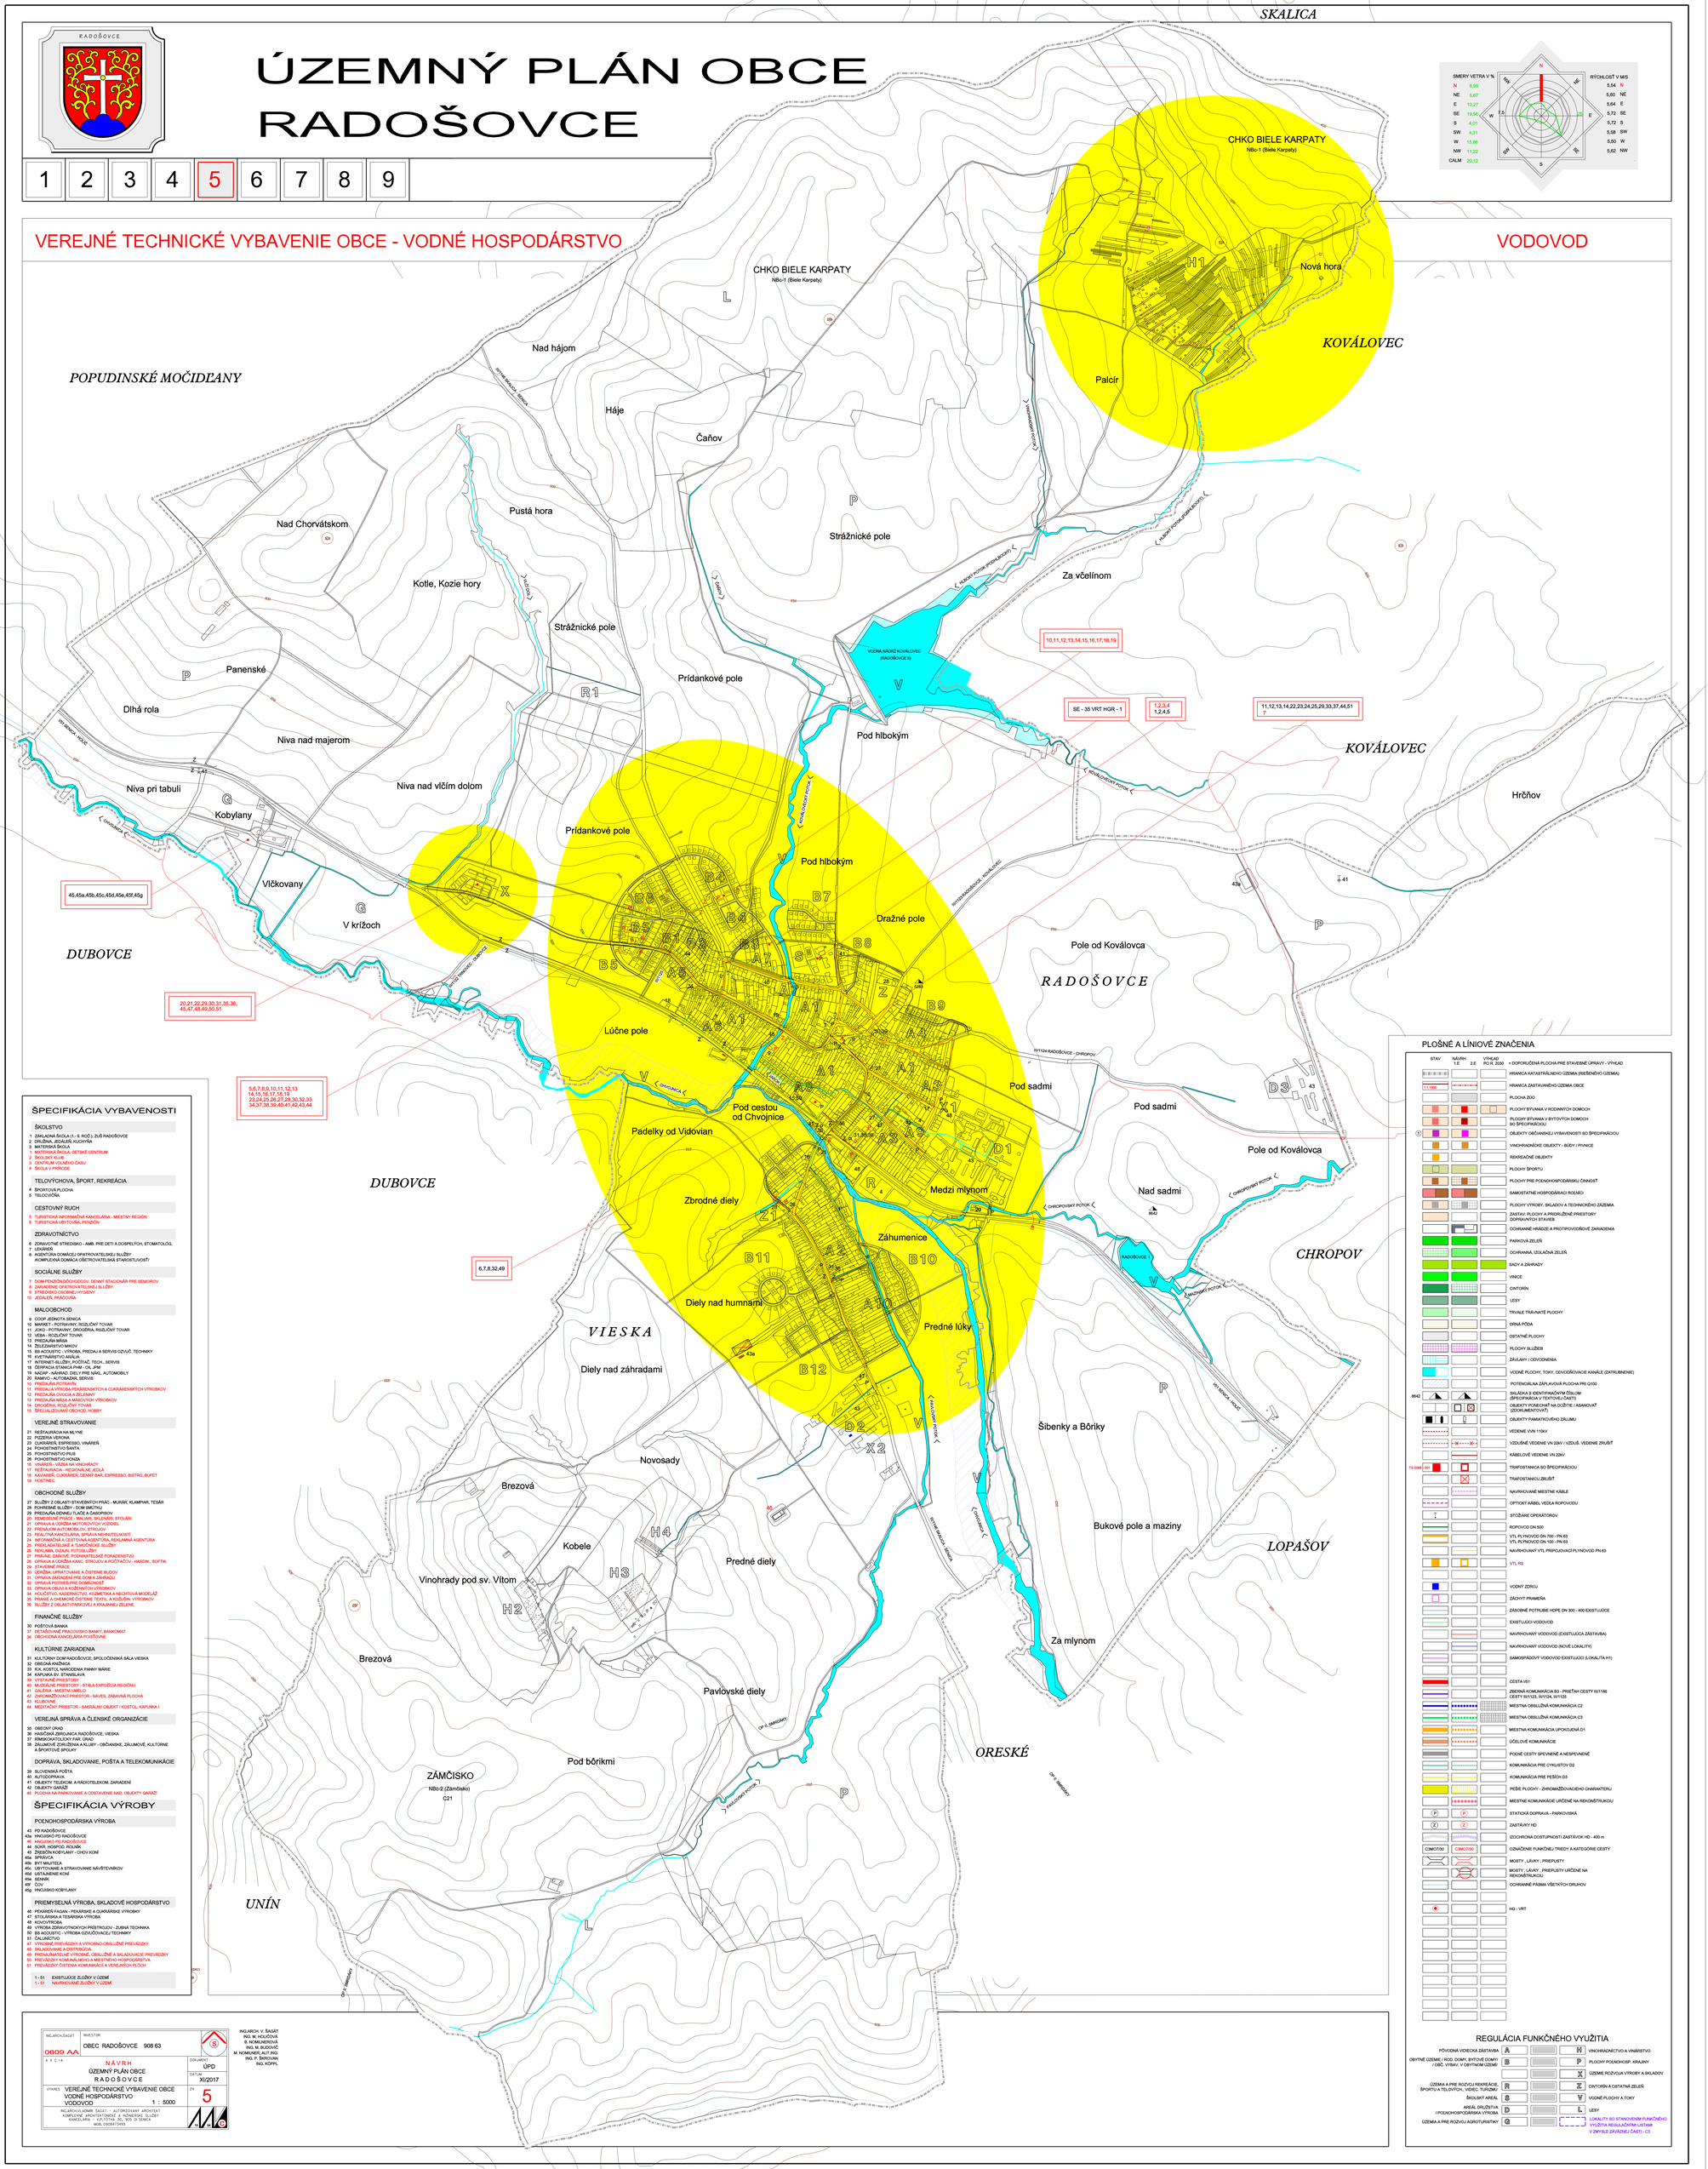

ŠPECIFIKÁCIA VYBAVENOSTI

ŠKOLSTVO

1 ZÁKLADNÁ ŠKOLA (1. - 9. ROČ.), ZUŠ RADOŠOVCE
2 DRUŽINA, JEDÁLEŇ, KUCHYŇA
3 MATERSKÁ ŠKOLA
1 MATERSKÁ ŠKOLA, DETSKÉ CENTRUM
2 ŠKOLSKÝ KLUB
3 CENTRUM VOĽNÉHO ČASU
4 ŠKOLA V PRÍRODE

TELOVÝCHOVA, ŠPORT, REKREÁCIA

4 ŠPORTOVÁ PLOCHA
5 TELOCVŇňA

CESTOVNÝ RUCH

5 TURISTICKÁ INFORMAČNÁ KANCELÁRIA - MIESTNY REGIÓN
6 TURISTICKÁ UBYTOVŇA, PENZIÓN

ZDRAVOTNÍCTVO

6 ZDRAVOTNÉ STREDISKO - AMB. PRE DETI A DOSPELÝCH, STOMATOLÓG,
7 LEKÁREŇ
8 AGENTÚRA DOMÁCEJ OPATROVATEĽSKEJ SLUŽBY
/KOMPLEXNÁ DOMÁCA OŠETROVATEĽSKÁ STAROSTLIVOSŤ/

SOCIÁLNE SLUŽBY

7 DOM PENZIÓN DÔCHODCOV, DENNÝ STACIONÁR PRE SENIOROV
8 ZARIADENIE OPATROVATEĽSKEJ SLUŽBY
9 STREDISKO OSOBNEJ HYGIENY
10 JEDÁLEŇ, PRÁDEĽŇA

MALOOBCHOD

9 COOP JEDNOTA SENICA
10 MARKET - POTRAVINY, ROZLIČNÝ TOVAR
11 MARKET - POTRAVINY, DROGÉRIA, ROZLIČNÝ TOVAR
12 VEĽKÁ - ROZLIČNÝ TOVAR
13 PREDAJŇA MÄSA
14 ŽELEZIARSTVO MIKOV
15 BB ACOUSTIC - VÝROBA, PREDAJ A SERVIS OZVUČ. TECHNIKY
16 KVETINÁRSTVO AMÁLIA
17 INTERNET-SLUŽBY, POČÍTAČ. TECH., SERVIS
18 ČERPACIA STANICA PHM - OIL JPM
19 NÁDEJ - NÁRAD, DIELY PRE NÁKL. AUTOMOBILY
20 RAMIVO - AUTOBAZÁR, SERVIS
10 PREDAJŇA POTRAVÍN
11 PREDAJŇA POTRAVÍN, PEKÁRENSKÝCH A CUKRÁRENSKÝCH VÝROBKOV
12 PREDAJŇA OVOCIA A ZELENINY
13 PREDAJŇA MÄSA A MÄSOVÝCH VÝROBKOV
14 DROGÉRIA, ROZLIČNÝ TOVAR
15 ŠPECIALIZOVANÝ OBCHOD, HOBBY

VEREJNÉ STRAVOVANIE

21 REŠTAURÁCIA NA MLYNE
22 PIZZERIA VERONA 1
23 FLORÁRIUM, ESPRESSO, VINÁREŇ
24 POHOSTINSTVO ŠANTA
25 POHOSTINSTVO PRI8
26 POHOSTINSTVO HONZA
16 VINÁREŇ - VÁZBA NA VINOHRADY
17 REŠTAURÁCIA - REGIONÁLNE JEDLÁ
18 KAVIAREŇ, CUKRÁREŇ, DENNÝ BAR, ESPRESSO, BISTRO, BUFET
19 HOSTINEC

OBCHODNÉ SLUŽBY

27 SLUŽBY Z OBLASTI STAVEBNÝCH PRÁC - MURÁR, KLAMPIAR, TESÁR
28 POHREBNÉ SLUŽBY - DOM SMÚTKU
29 PREDAJŇA DENNEJ TLAČE A ČASOPISOV
20 REMESELNÉ PRÁCE - MALIARI, SKLENÁRI, STOLÁRI
21 OPRAVA A ÚDRŽBA MOTOROVÝCH VOZIDIEL
22 PRENÁJOM AUTOMOBILOV, STRELIVO
23 REALITNÁ KANCELÁRIA, SPRÁVA NEHNUTEĽNOSTÍ
24 INFORMAČNÁ A CESTOVNÁ AGENTÚRA, REKLAMNÁ AGENTÚRA
25 PROKLADATEĽSKÉ A TLMOČNÍCKE SLUŽBY
26 REKLAMA, SIEŤOVÝ POTOVÁLIČSTVO
27 PRÁVNE, DAŇOVÉ, PODNIKATEĽSKÉ PORADENSTVO
28 PREDAJ KOMPUTEROVÝCH HIER, STROJOV A POČÍTAČOV - HARDW., SOFTW.
29 ÚTAĽOVÉ PRÁCE
30 ÚDRŽBA, UPRATOVANIE A ČISTENIE BUDOV
31 OPRAVA ZARIADENÍ PRE DOM A ZÁHRADU
32 OPRAVA POTIEB PRE DOMÁCNOSŤ
33 OPRAVA OBUVI A KOŽENÝCH VÝROBKOV
34 HOLIČSTVO, KADERNÍCTVO, KOZMETIKA A NEOHTOVÁ MODELÁŽ
35 PRANIE A CHEMICKÉ ČISTENIE TEXTÍL, A KOŽUŠIN, VÝROBKOV
36 SLUŽBY Z OBLASTI PARKOVEJ A KRAJINNEJ ZELENE

FINANČNÉ SLUŽBY

30 POŠTOVÁ BANKA
37 DETAŠOVANÉ PRACOVISKO BANKY, BANKOMAT
38 OBCHODNÁ KANCELÁRIA POŠTOVNE

KULTÚRNE ZARIADENIA

31 KULTÚRNY DOM RADOŠOVCE, SPOLOČENSKÁ SÁLA VIESKA
32 OBECNÁ KNIŽNICA
33 R.K. KOSTOL NARODENIA PANNY MÁRIE
34 KAPLNKA SV. STANISLAVA
39 VÝSTAVNÉ PRIESTORY
40 MUZEÁLNE PRIESTORY - STÁLA EXPOZÍCIA REGIÓNU
41 GALÉRIA - MIESTNI UMELCI
42 ZHROMAŽĎOVACÍ PRIESTOR - NÁVES, ZÁBAVNÁ PLOCHA
43 KLUBOVNE
44 MEDITAČNÝ PRIESTOR - SAKRÁLNY OBJEKT / KOSTOL, KAPLNKA /

VEREJNÁ SPRÁVA A ČLENSKÉ ORGANIZÁCIE

35 OBECNÝ ÚRAD
36 HASIČSKÁ ZBROJNICA RADOŠOVCE, VIESKA
37 RÍMSKOKATOLÍCKY FAR. ÚRAD
39 ZÁUJMOVÉ ZDRUŽENIA A KLUBY - OBČIANSKE, ZÁUJMOVÉ, KULTÚRNE A ŠPORTOVÉ SPOLKY

DOPRAVA, SKLADOVANIE, POŠTA A TELEKOMUNIKÁCIE

39 SLOVENSKÁ POŠTA
40 TELEFÓNNA ÚSTREDŇA
41 ZARIADENIA A RÁDIOTELEKOM. ZARIADENÍ
42 OBJEKTY GARÁŽÍ
43 PLOCHA NA PARKOVANIE A ODSTAVENIE NÁD, OBJEKTY GARÁŽÍ

ŠPECIFIKÁCIA VÝROBY

POĽNOHOSPODÁRSKA VÝROBA

43 PD RADOŠOVCE
44 HYDINÁRSKY PD RADOŠOVCE
45 HNOJNICA PD RADOŠOVCE
44 SÝKEL HOSPOD. ROLNÍK
45 ŽIVOČÍŠNI KOBYLANY - CHOV KONÍ
45a SPRÁVCA
45b BYT MAJITEĽA
45c UBYTOVANIE A STRAVOVANIE NÁVŠTEVNÍKOV
45d USTajNENIE KONÍ
45e SENNÍK
45f ÚOV
45g HNOJISKO KOBYLANY

PRIEMYSELNÁ VÝROBA, SKLADOVÉ HOSPODÁRSTVO

46 PEKÁREŇ PAGAN - PEKÁRSKE A CUKRÁRSKE VÝROBKY
47 STOLÁRSKA A TESÁRSKA VÝROBA
48 KOVOVÝROBA
49 VÝROBA ZDRAVOTNÝCH PRÍSTROJOV - ZUBNÁ TECHNIKA
50 BB ACOUSTIC - VÝROBA OZVUČOVACEJ TECHNIKY
51 ČALUNÍCTVO
40 SKLADOVANIE PREVÁDZOK A VÝROBNO-OBSLUŽNÉ PREVÁDZKY
41 SKLADOVANIE A DISTRIBÚCIA
49 PREMAIVATEĽNÉ VÝROBNÉ, OBSLUŽNÉ A SKLADOVACIE PREVÁDZKY
50 PREVÁDZKY KOMUNÁLNEHO A MIESTNEHO HOSPODÁRSTVA
51 PREVÁDZKY ČISTENIA KOMUNIKÁCIÍ A VEREJNÝCH PLÔCH

1 - 51 EXISTUJÚCE ZLOŽKY V ÚZEMÍ
1 - 51 NAVRHOVANÉ ZLOŽKY V ÚZEMÍ

PLOŠNÉ A LÍNIOVÉ ZNAČENIA

STAV	NÁVRH 1.E	2.E	VÝHĽAD PO R. 2030	
				+ DOPORUČENÁ PLOCHA PRE STAVEBNÉ ÚPRAVY - VÝHĽAD
				HRANICA KATASTRÁLNEHO ÚZEMIA (RIEŠENÉHO ÚZEMIA)
1.1.1990				HRANICA ZASTAVANÉHO ÚZEMIA OBCE
				PLOCHA ZOO
				PLOCHY BÝVANIA V RODINNÝCH DOMOCH
				PLOCHY BÝVANIA V BYTOVÝCH DOMOCH BO ŠPECIFIKÁCIOU
				OBJEKTY OBČIANSKEJ VYBAVENOSTI BO ŠPECIFIKÁCIOU
				VINOHRADNÍCKE OBJEKTY - BÚDY / PIVNICE
				REKREAČNÉ OBJEKTY
				PLOCHY ŠPORTU
				PLOCHY PRE POĽNOHOSPODÁRSKU ČINNOSŤ
				SAMOSTATNE HOSPODÁRIACI ROĽNÍCI
				PLOCHY VÝROBY, SKLADOV A TECHNICKÉHO ZÁZEMIA
				ZASTAV. PLOCHY A PRIĽAHLÉ PRIESTORY DOPRAVNÝCH STAVIEB
				OCHRANNÉ HRÁDZE A PROTIPOVODŇOVÉ ZARIADENIA
				PARKOVÁ ZELEŇ
				OCHRANNÁ, IZOLAČNÁ ZELEŇ
				SADY A ZÁHRADY
				VINICE
				CINTORÍN
				LESY
				TRVALE TRÁVNATÉ PLOCHY
				ORNÁ PÔDA
				OSTATNÉ PLOCHY
				PLOCHY SLUŽIEB
				ZÁVLAHY / ODVODNENIA
				VODNÉ PLOCHY, TOKY, ODVODŇOVACIE KANÁLE (ZATRUBNENÉ)
				POTENCIÁLNA ZÁPLAVOVÁ PLOCHA PRI Q100
8642				SKLADBA S IDENTIFIKAČNÝM ČÍSLOM (SPECIFIKÁCIA V TEXTOVEJ ČASTI)
				OBJEKTY PONECHAŤ NA DOŽITIE / ASANOVAŤ (DOKUMENTOVAŤ)
				OBJEKTY PAMIATKOVÉHO ZÁUJMU
				VEDENIE VVN 110kV
				VZDUŠNÉ VEDENIE VN 22kV / VZDUŠ. VEDENIE ZRUŠIŤ
				KÁBLOVÉ VEDENIE VN 22kV
TS 3/99				TRAFOSTANICA BO ŠPECIFIKÁCIOU
				TRAFOSTANICU ZRUŠIŤ
				NAVRHOVANÉ MIESTNE KÁBLE
				OPTICKÝ KÁBEL VEDLA ROPOVODU
				STĹPY
				STĹPOVÉ OPERÁTOROV
				ROPOVOD DN 500
				VTL PLYNOVOD DN 700 / PN 63
				VTL PLYNOVOD DN 100 - PN 63
				NAVRHOVANÝ VTL PRÍPOJOVACÍ PLYNOVOD PN 63
				VTL RS
				VODNÝ ZDROJ
				ZACHYTÍ PRAMEŇA
				ZÁSOBNÉ POTRUBIE HDPE DN 300 - 400 EXISTUJÚCE
				EXISTUJÚCI VODOVOD
				NAVRHOVANÝ VODOVOD (EXISTUJÚCA ZÁSTAVBA)
				NAVRHOVANÝ VODOVOD (NOVÉ LOKALITY)
				SAMOSPÁDOVÝ VODOVOD EXISTUJÚCI (LOKALITA H1)
				CESTA I/51
				ZBERNÁ KOMUNIKÁCIA B3 - PRIEŤAH CESTY II/1146 CESTY III/1123, III/1124, III/1125
				MIESTNA OBSLUŽNÁ KOMUNIKÁCIA C2
				MIESTNA OBSLUŽNÁ KOMUNIKÁCIA C3
				MIESTNA KOMUNIKÁCIA UPOKOJENÁ D1
				ÚČELOVÉ KOMUNIKÁCIE
				POZNÉ CESTY SPEVNENÉ A NESPEVNENÉ
				KOMUNIKÁCIA PRE CYKLISTOV D2
				KOMUNIKÁCIA PRE PEŠÍCH D3
				PEŠIE PLOCHY - ZHROMAŽĎOVACIEHO CHARAKTERU
				MIESTNE KOMUNIKÁCIE URČENÉ NA REKONŠTRUKCIU
P	P			STATICKÁ DOPRAVA - PARKOVISKÁ
Z	Z			ZASTÁVKY HD
				IZOCHRÓNA DOSTUPNOSTI ZASTÁVOK HD - 400 m
CSMO700	CSMO700			OZNAČENIE FUNKČNEJ TRIEDY A KATEGÓRIE CESTY
				MOSTY , LÁVKY , PREPUSTY
				MOSTY , LÁVKY , PREPUSTY URČENÉ NA REKONŠTRUKCIU
				OCHRANNÉ PÁSMA VŠETKÝCH DRUHOV
				HG - VRT

REGULÁCIA FUNKČNÉHO VYUŽITIA

PÔVODNÁ VIDIECKA ZÁSTAVBA	A	H	VINOHRADNÍCTVO A VINÁRSTVO
OBYTNÉ ÚZEMIE / ROD. DOMY, BYTOVÉ DOMY / OBČ. VYBAV. V OBYTNOM ÚZEMÍ	B	P	PLOCHY PODNOHOSP. KRAJINY
		X	ÚZEMIE ROZVOJA VÝROBY A SKLADOV
ÚZEMIA A PRE ROZVOJ REKREÁCIE, ŠPORTU A TELOVÝCH. VIDIEC. TURIZMU	R	Z	CINTORÍN A OSTATNÁ ZELEŇ
ŠKOLSKÝ AREÁL	S	V	VODNÉ PLOCHY A TOKY
AREÁL DRUŽSTVA / PODNOHOSPODÁRSKA VÝROBA	D	L	LESY
ÚZEMIA A PRE ROZVOJ AGROTURISTIKY	G		LOKALITY SO STANOVENÍM FUNKČNÉHO VYUŽITIA REGULAČNÝM LISTAM V ZMYSLE ZÁVÄZNEJ ČASTI - C3

ING.ARCH./ŠAGÁT	INVESTOR	
0609 AA	OBEC RADOŠOVCE 908 63	
A K C I A	NÁVRH	DOKUMENT ÚPD
	ÚZEMNÝ PLÁN OBCE RADOŠOVCE	DÁTUM XI/2017
VYKRES	VEREJNÉ TECHNICKÉ VYBAVENIE OBCE VODNÉ HOSPODÁRSTVO VODOVOD	ČÍS. 5
	1 : 5000	
ING.ARCH.VOJKOMIR ŠAGÁT - AUTORIZOVANÝ ARCHITEKT KOMPLEXNÉ ARCHITEKTONICKÉ A INŽINIERSKE SLUŽBY KANCELÁRIA - V.P.TOTHA 30, 905 01 SENICA MOB. 0908473453		

ING.ARCH. V. ŠAGÁT
ING. M. HOLÚČOVÁ
B. NOMLIEROVÁ
ING. M. BUDOVIČ
M. NOMLIER, AUT.ING.
ING. P. ŠKROVAN
ING. KOPPL