ÚZEMNÝ PLÁN OBCE RADOŠOVCE

1	2	3	4	5	6	7	8	9

VEREJNÉ TECHNICKÉ VYBAVENIE OBCE - VODNÉ HOSPODÁRSTVO

KANALIZÁCIA

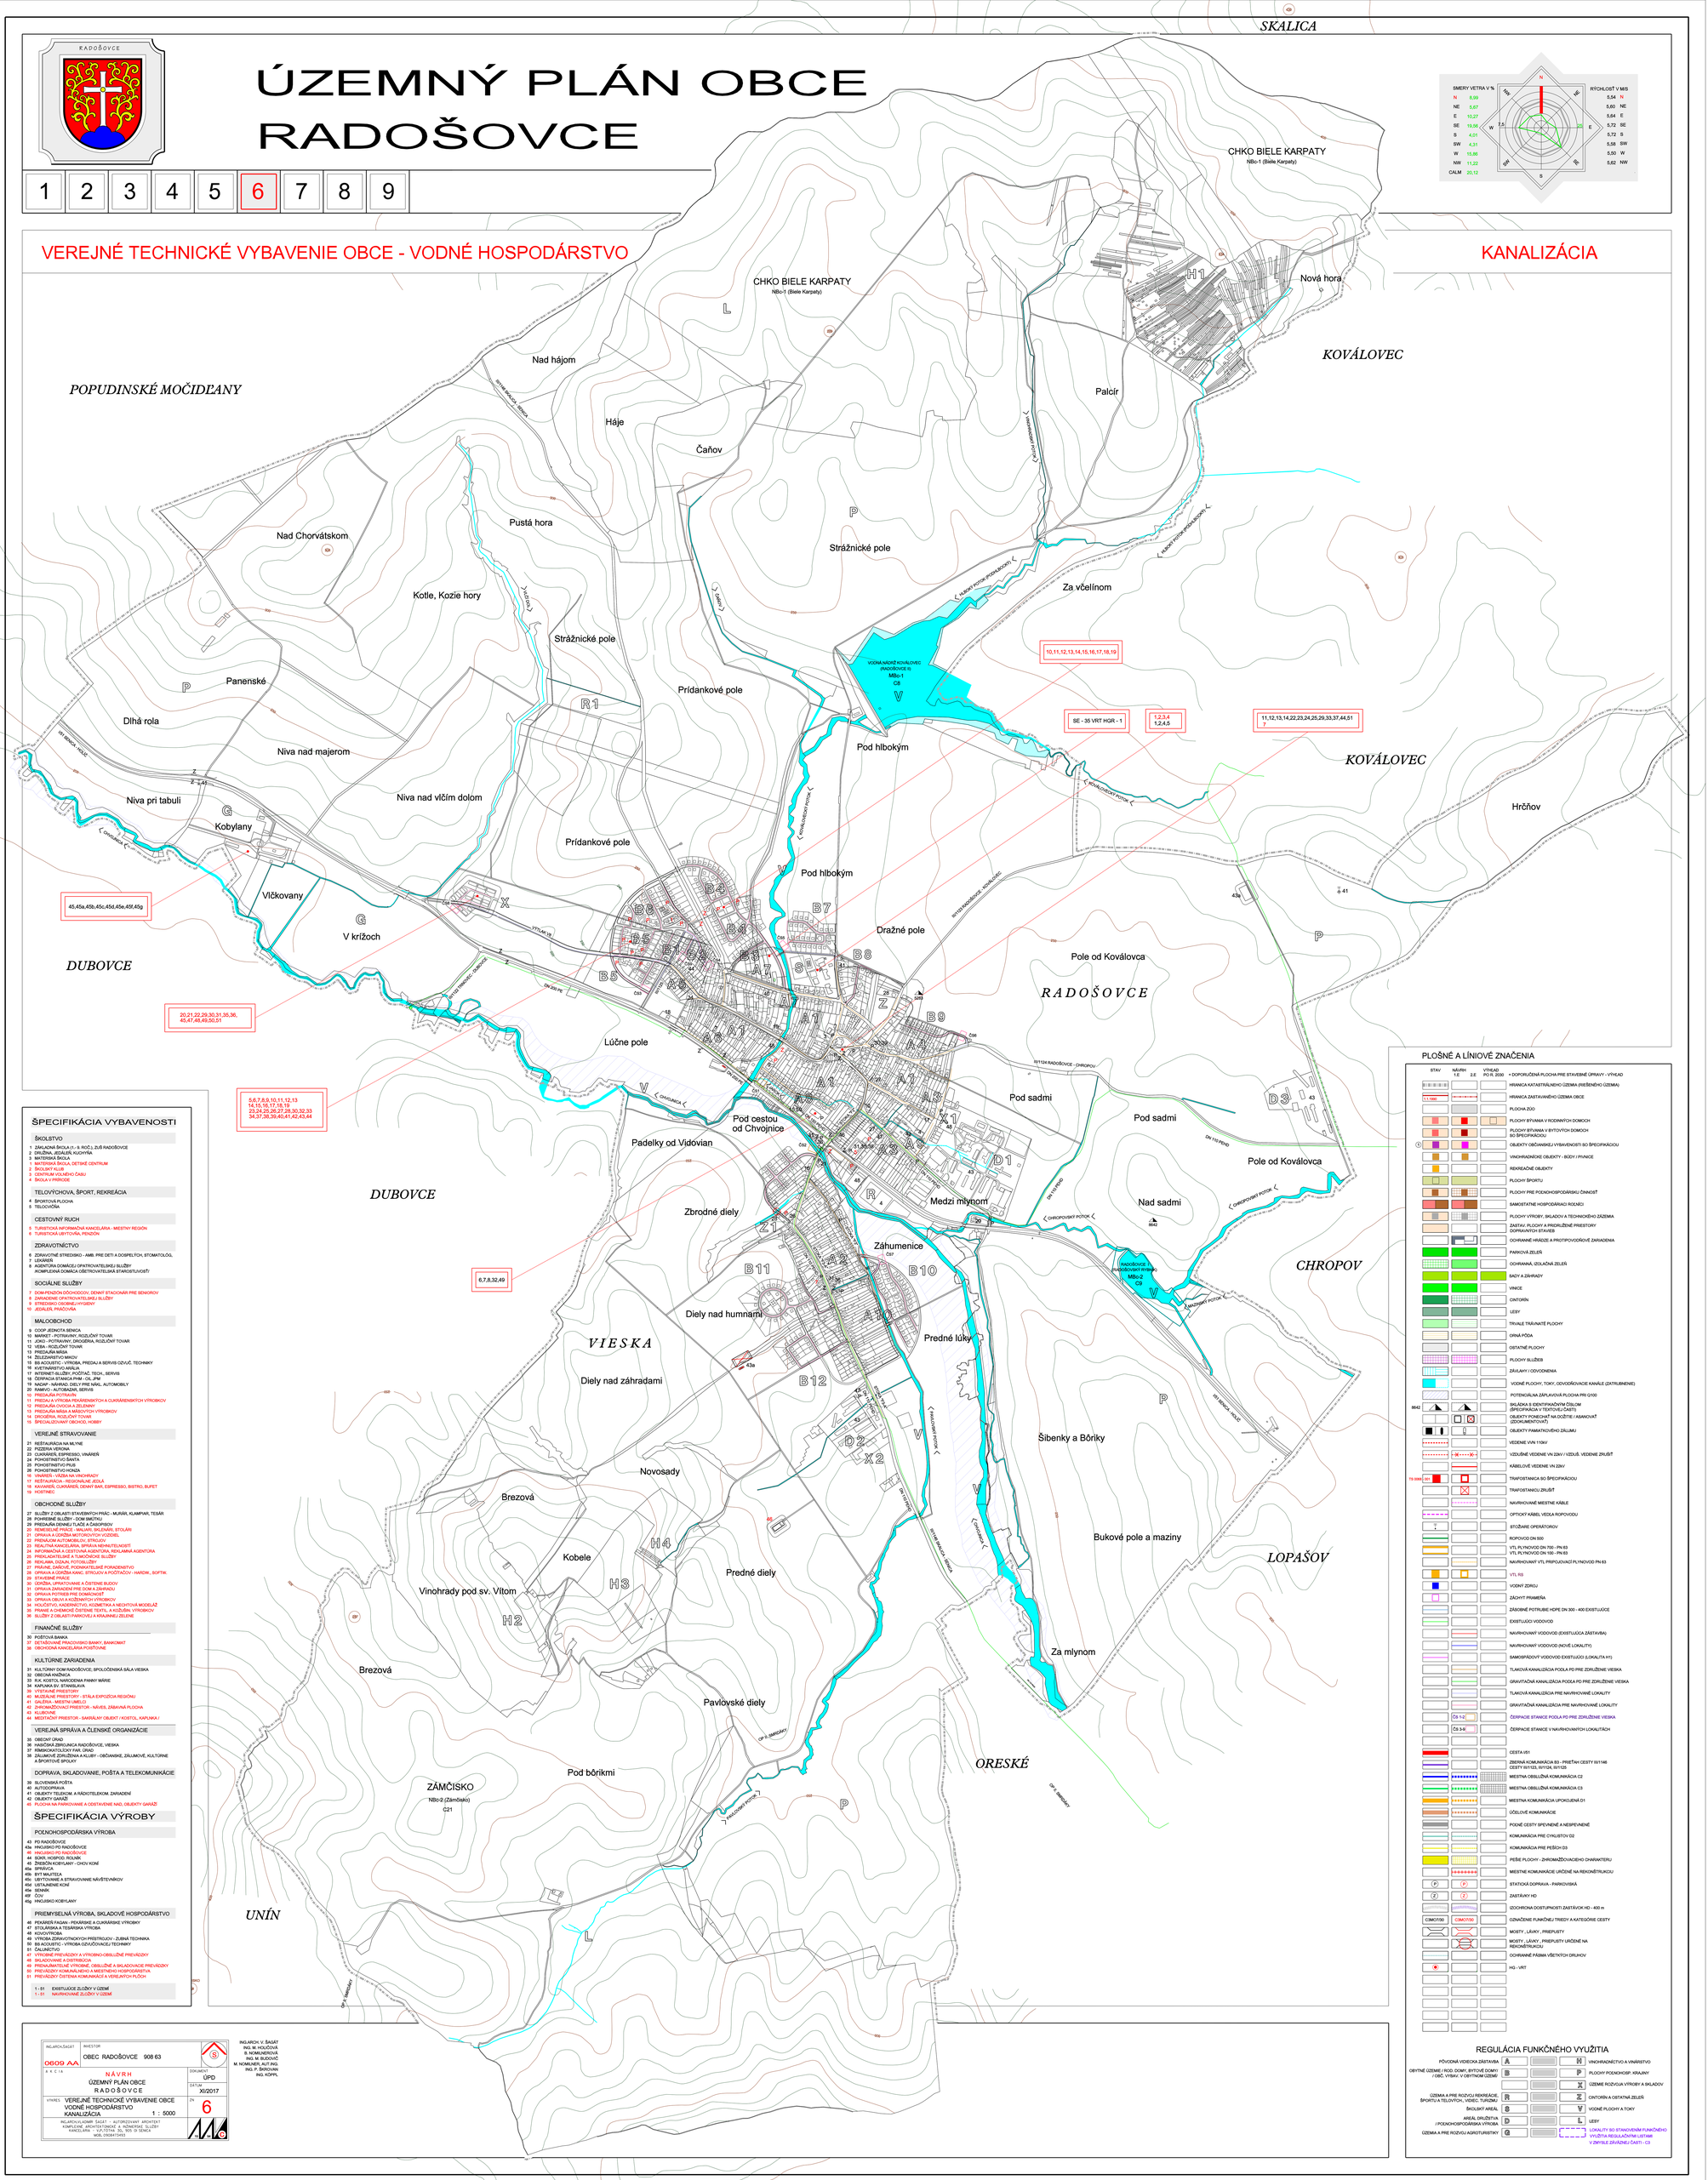

ŠPECIFIKÁCIA VYBAVENOSTI

ŠKOLSTVO

1 ZÁKLADNÁ ŠKOLA (1. - 9. ROČ.), ZUŠ RADOŠOVCE
2 DRUŽINA, JEDÁLEŇ, KUCHYŇA
3 MATERSKÁ ŠKOLA
1 MATERSKÁ ŠKOLA, DETSKÉ CENTRUM
2 ŠKOLSKÝ KLUB
3 CENTRUM VOĽNÉHO ČASU
4 ŠKOLA V PRÍRODE

TELOVÝCHOVA, ŠPORT, REKREÁCIA

4 ŠPORTOVÁ PLOCHA
5 TELOCVIČŇA

CESTOVNÝ RUCH

5 TURISTICKÁ INFORMAČNÁ KANCELÁRIA - MIESTNY REGIÓN
6 TURISTICKÁ UBYTOVŇA, PENZIÓN

ZDRAVOTNÍCTVO

6 ZDRAVOTNÉ STREDISKO - AMB. PRE DETI A DOSPELÝCH, STOMATOLÓG,
7 LEKÁRSKE
8 AGENTÚRA DOMÁCEJ OPATROVATEĽSKEJ SLUŽBY
ROMPLENNÁ DOMÁCA OŠETROVATEĽSKÁ STAROSTLIVOSŤ

SOCIÁLNE SLUŽBY

7 DOM-PENZIÓN DÔCHODCOV, DENNÝ STACIONÁR PRE SENIOROV
8 ZARIADENIE OPATROVATEĽSKEJ SLUŽBY
9 STREDISKO OSOBNEJ HYGIENY
10 JEDÁLEŇ, PRÁDEĽŇA

MALOOBCHOD

9 COOP JEDNOTA SENICA
10 MARKET - POTRAVINY, ROZLIČNÝ TOVAR
11 JOKO - POTRAVINY, DROGÉRIA, ROZLIČNÝ TOVAR
12 VEBA - ROZLIČNÝ TOVAR
13 PREDAJŇA MÄSA
14 ŽELEZIARSTVO-MIKOVÍ
15 BB ACOUSTIC - VÝROBA, PREDAJ A SERVIS OZVUČ. TECHNIKY
16 KVETINÁRSTVO ARÁLIA
17 INTERNET-SLUŽBY, POČÍTAČ. TECH., SERVIS
18 ČERPACIA STANICA PHM - OIL JPM
19 NÁHRADNÉ DIELY, DIELY PRE NÁVL. AUTOMOBILY
20 AGROPO - AUTOBAZÁR, SERVIS
10 PREDAJŇA POTRAVÍN
11 PREDAJ A VÝROBA PEKÁRENSKÝCH A CUKRÁRENSKÝCH VÝROBKOV
12 PREDAJŇA OVOCIA A ZELENINY
13 PREDAJŇA MÄSA A MÄSOVÝCH VÝROBKOV
14 DROGÉRIA, ROZLIČNÝ TOVAR
15 ŠPECIALIZOVANÝ OBCHOD, HOBBY

VEREJNÉ STRAVOVANIE

21 REŠTAURÁCIA NA MLYNE
22 PIZZERIA VERONA
23 CUKRÁREŇ, ESPRESSO, VINÁREŇ
24 POHOSTINSTVO ŠANTA
25 POHOSTINSTVO PUB
26 POHOSTINSTVO HONZA
16 VINÁREŇ - VÁZEŇ NA VINOHRADY
17 REŠTAURÁCIA - REGIONÁLNE JEDLÁ
18 KAVIAREŇ, CUKRÁREŇ, DENNÝ BAR, ESPRESSO, BISTRO, BUFET
19 HOSTINEC

OBCHODNÉ SLUŽBY

27 SLUŽBY Z OBLASTI STAVEBNÝCH PRÁC - MURÁR, KLAMPIAR, TESÁR
28 POHREBNÉ SLUŽBY - DOM SMÚTKU
29 PREDAJŇA SÚDNEJ TLAČE A ČASOPISOV
20 REMESELNÉ PRÁCE - MALIAR, SKLENÁR, STOLÁR
21 OPRAVA A ÚDRŽBA MOTOROVÝCH VOZIDIEL
22 PRENÁJOM AUTOMOBILOV, STRIEKOV
23 REALITNÁ KANCELÁRIA, SPRÁVA NEHNUTEĽNOSTÍ
24 PRÁVNA, EKONOMICKÁ AGENTÚRA, REKLAMNÁ AGENTÚRA
25 PREVÁDZKA A OPRAVA TUNINGOVÉ SLUŽBY
26 REKLAMA, DIZAJN, POTISKY,ŠÍTKY
27 PRÁVNE, DAŇOVÉ, PODNIKATEĽSKÉ PORADENSTVO
28 OPRAVA A ÚDRŽBA KANC. STROJOV A POČÍTAČOV - HARDW., SOFTW.
29 STAVEBNÉ PRÁCE
30 ÚDRŽBA, UPRATOVANIE A ČISTENIE BUDOV
31 OPRAVA ZARIADENÍ PRE DOM A ZÁHRADU
32 OPRAVA POTIEB PRE DOMÁCNOSŤ
33 OPRAVA OBUVI A KOŽENÝCH VÝROBKOV
34 HOUŠEVNÍCTVO, KADERNÍCTVO, KOZMETIKA A MEDITAČNÁ MODELAŽ
35 PRANIE A CHEMICKÉ ČISTENIE, TEXTÍL A KOŽUŠNÍ. VÝROBKOV
36 SLUŽBY Z OBLASTI PARKOVÍ A KRAJINNEJ ZELENE

FINANČNÉ SLUŽBY

30 POŠTOVÁ BANKA
37 DETAŠOVANÉ PRACOVISKO BANKY, BANKOMAT
38 OBCHODNÁ KANCELÁRIA POŠŤOVNE

KULTÚRNE ZARIADENIA

31 KULTÚRNY DOM RADOŠOVCE, SPOLOČENSKÁ SÁLA VIESKA
32 OBECNÁ KNIŽNICA
33 R.K. KOSTOL NANEBOVZATIA PANNY MÁRIE
34 KAPLNKA SV. STANISLAVA
39 VÝSTAVNÉ PRIESTORY
40 MUZEÁLNE PRIESTORY - STÁLA EXPOZÍCIA REGIÓNU
41 GALÉRIA - MIESTNI UMELCI
42 ZHROMAŽĎOVACÍ PRIESTOR - NÁVES, ZÁBAVNÁ PLOCHA
43 KLUBOVNE
44 MEDITAČNÝ PRIESTOR - SAKRÁLNY OBJEKT / KOSTOL, KAPLNKA /

VEREJNÁ SPRÁVA A ČLENSKÉ ORGANIZÁCIE

35 OBECNÝ ÚRAD
36 HASIČSKÁ ZBROJNICA RADOŠOVCE, VIESKA
37 RÍMSKOKATOLÍCKY FARSKÝ ÚRAD
38 ZÁUJMOVÉ ZDRUŽENIA A KLUBY - OBČIANSKE, ZÁUJMOVÉ, KULTÚRNE A ŠPORTOVÉ SPOLKY

DOPRAVA, SKLADOVANIE, POŠTA A TELEKOMUNIKÁCIE

39 SLOVENSKÁ POŠTA
40 AUTODOPRAVA
41 OBJEKTY TELEKOM. A RÁDIOTELEKOM. ZARIADENÍ
42 OBJEKTY GARÁŽÍ
45 PLOCHA NA PARKOVANIE A ODSTAVENIE NÁD. OBJEKTY GARÁŽÍ

ŠPECIFIKÁCIA VÝROBY

POĽNOHOSPODÁRSKA VÝROBA

43 PD RADOŠOVCE
43a HNOJISKO PD RADOŠOVCE
46 HNOJISKO PD RADOŠOVCE
44 SOKOL HOSPOD. ROLNÍK
45 ZRIEDČÍN KOBYLANY - CHOV KONÍ
45a SPRÁVCA
45b BYT MAJITEĽA
45c UBYTOVANIE A STRAVOVANIE NÁVŠTEVNÍKOV
45d USTAJNENIE KONÍ
45e SENNÍK
45f DZIV
45g HNOJISKO KOBYLANY

PRIEMYSELNÁ VÝROBA, SKLADOVÉ HOSPODÁRSTVO

48 PEKÁREŇ FAGAN - PEKÁRSKE A CUKRÁRSKE VÝROBKY
47 STOLÁRSKA A TESÁRSKA VÝROBA
48 KOVOVÝROBA
49 VÝROBA ZEMNÝCH PRÍSTROJOV - ZUBNÁ TECHNIKA
50 ST. MODELÁRSTVO - VÝROBA OZVUČOVACEJ TECHNIKY
51 ČALUNÍCTVO
47 VÝKUPNÉ PREVÁDZKY A VÝKUPNO-OBSLUŽNÉ PREVÁDZKY
48 SKLADOVANIE A DISTRIBÚCIA
49 PRENAJÍMATEĽNÉ VÝROBNÉ, OBSLUŽNÉ A SKLADOVACIE PREVÁDZKY
50 PREVÁDZKY KOMUNÁLNEHO A MIESTNEHO HOSPODÁRSTVA
51 PREVÁDZKY ČISTENIA KOMUNIKÁCIÍ A VEREJNÝCH PLOCH

1 - S1 EXISTUJÚCE ZLOŽKY V ÚZEMÍ
1 - S1 NAVRHOVANÉ ZLOŽKY V ÚZEMÍ

PLOŠNÉ A LÍNIOVÉ ZNAČENIA

STAV	NÁVRH 1.E	2.E	VÝHĽAD PO R. 2030	
				+ DOPORUČENÁ PLOCHA PRE STAVEBNÉ ÚPRAVY - VÝHĽAD
				HRANICA KATASTRÁLNEHO ÚZEMIA (RIEŠENÉHO ÚZEMIA)
1,1,1990				HRANICA ZASTAVANÉHO ÚZEMIA OBCE
				PLOCHA ZOO
				PLOCHY BÝVANIA V RODINNÝCH DOMOCH
				PLOCHY BÝVANIA V BYTOVÝCH DOMOCH BO ŠPECIFIKÁCIOU
				OBJEKTY OBČIANSKEJ VYBAVENOSTI BO ŠPECIFIKÁCIOU
				VINOHRADNÍCKE OBJEKTY - BÚDY / PIVNICE
				REKREAČNÉ OBJEKTY
				PLOCHY ŠPORTU
				PLOCHY PRE POĽNOHOSPODÁRSKU ČINNOSŤ
				SAMOSTATNE HOSPODÁRIACI ROĽNÍCI
				PLOCHY VÝROBY, SKLADOV A TECHNICKÉHO ZÁZEMIA
				ZASTAV. PLOCHY A PRIDRUŽENÉ PRIESTORY DOPRAVNÝCH STAVIEB
				OCHRANNÉ HRÁDZE A PROTIPOVODŇOVÉ ZARIADENIA
				PARKOVÁ ZELEŇ
				OCHRANNÁ, IZOLAČNÁ ZELEŇ
				SADY A ZÁHRADY
				VINICE
				CINTORÍN
				LESY
				TRVALE TRÁVNATÉ PLOCHY
				ORNÁ PÔDA
				OSTATNÉ PLOCHY
				PLOCHY SLUŽIEB
				ZÁVLAHY / ODVODNENIA
				VODNÉ PLOCHY, TOKY, ODVODŇOVACIE KANÁLE (ZATRUBNENÉ)
				POTENCIÁLNA ZÁPLAVOVÁ PLOCHA PRI Q100
8642				SKLADKA S IDENTIFIKAČNÝM ČÍSLOM (ŠPECIFIKÁCIA V TEXTOVEJ ČASTI)
				OBJEKTY POKLADAŤ NA DOŽITIE / ARANOVAŤ (ZDOKUMENTOVAŤ)
				OBJEKTY ĽAHKÉHO ZÁLUMU
				VEDENIE VVN 110kV
				VZDUŠNÉ VEDENIE VN 22kV / VZDUŠ. VEDENIE ZRUŠIŤ
				KÁBELOVÉ VEDENIE VN 22kV
TS 0990				TRAFOSTANICA BO ŠPECIFIKÁCIOU
				TRAFOSTANICU ZRUŠIŤ
				NAVRHOVANÉ MESTNÉ KÁBLE
				OPTICKÝ KÁBEL VEDLA ROPOVODU
				STOŽIARNE OPERÁTOROV
				ROPOVOD DN 500
				VTL PLYNOVOD DN 700 - PN 63 VTL PLYNOVOD DN 100 - PN 63
				NAVRHOVANÝ VTL PREPOJOVACÍ PLYNOVOD PN 63
				VTL RS
				VODNÝ ZDROJ
				ZACHYTI PRAMEŇA
				ZÁSOBNÉ POTRUBIE HDPE DN 300 - 400 EXISTUJÚCE
				EXISTUJÚCI VODOVOD
				NAVRHOVANÝ VODOVOD (EXISTUJÚCA ZÁSTAVBA)
				NAVRHOVANÝ VODOVOD (NOVÉ LOKALITY)
				SAMOSPÁDOVÝ VODOVOD EXISTUJÚCI (LOKALITA H1)
				TLAKOVÁ KANALIZÁCIA PODĽA PD PRE ZDRUŽENÉ VIESKA
				GRAVITAČNÁ KANALIZÁCIA PODĽA PD PRE ZDRUŽENÉ VIESKA
				TLAKOVÁ KANALIZÁCIA PRE NAVRHOVANÉ LOKALITY
				GRAVITAČNÁ KANALIZÁCIA PRE NAVRHOVANÉ LOKALITY
				ČERPACIE STANICE PODĽA PD PRE ZDRUŽENÉ VIESKA
				ČS 1-2
				ČS 3-6
				ČERPACIE STANICE V NAVRHOVANÝCH LOKALITÁCH
				CESTA I/61
				ZBERNÁ KOMUNIKÁCIA B3 - PRIEŤAH CESTY II/1146 CESTY II/1123, II/1124, II/1125
				MIESTNA OBSLUŽNÁ KOMUNIKÁCIA C2
				MIESTNA OBSLUŽNÁ KOMUNIKÁCIA C3
				MIESTNA KOMUNIKÁCIA LPOKOJENÁ D1
				ÚČELOVÉ KOMUNIKÁCIE
				POĽNÉ CESTY SPEVNENÉ A NESPEVNENÉ
				KOMUNIKÁCIA PRE CYKLISTOV D2
				KOMUNIKÁCIA PRE PEŠÍCH D3
				PEŠIE PLOCHY - ZHROMAŽĎOVACIEHO CHARAKTERU
				MIESTNE KOMUNIKÁCIE URČENÉ NA REKONŠTRUKCIU
P	P			STATICKÁ DOPRAVA - PARKOVISKÁ
Z	Z			ZASTÁVKY HD
				DOCHÁDZKOVÁ DOSTUPNOSŤ ZASTÁVOK HD - 400 m
C(MO)130	C(MO)700			OZNAČENIE FUNKČNEJ TRIEDY A KATEGÓRIE CESTY
				MOSTY , LÁVKY , PREPUSTY
				MOSTY , LÁVKY , PREPUSTY URČENÉ NA REKONŠTRUKCIU
				OCHRANNÉ PÁSMA VŠETKÝCH DRUHOV
				HG - VRT

REGULÁCIA FUNKČNÉHO VYUŽITIA

PÔVODNÁ VIDIECKA ZÁSTAVBA	A		H	VINOHRADNÍCTVO A VINÁRSTVO
OBYTNÉ ÚZEMIE / ROD. DOMY, BYTOVÉ DOMY / OBČ. VYBAV. V OBYTNOM ÚZEMÍ	B		P	PLOCHY POĽNOHOSP. KRAJINY
			X	ÚZEMIE ROZVOJA VÝROBY A SKLADOV
ÚZEMIA A PRE ROZVOJ REKREÁCIE, ŠPORTU A TELOVÝCH, VIDIEC. TURIZMU	R		Z	CINTORÍN A OSTATNÁ ZELEŇ
ŠKOLSKÉ AREÁL	S		V	VODNÉ PLOCHY A TOKY
AREÁL DRUŽSTVA / POĽNOHOSPODÁRSKA VÝROBA	D		L	LESY
ÚZEMIA A PRE ROZVOJ AGROTURISTIKY	G			LOKALITY SO STANOVENÍM FUNKČNÉHO VYUŽITIA REGULAČNÝMI LISTAMI V ZMYSLE ZÁVÄZNEJ ČASTI - C3

INGARCH.ŠAŠAT	INVESTOR	
0609 AA	OBEC RADOŠOVCE 908 63	
A K C I A		
NÁVRH	DOKUMENT	ÚPD
ÚZEMNÝ PLÁN OBCE RADOŠOVCE	DÁTUM	XI/2017
VÝKRES: VEREJNÉ TECHNICKÉ VYBAVENIE OBCE VODNÉ HOSPODÁRSTVO KANALIZÁCIA	1 : 5000	ČÍS. 6

INGARCH. V. ŠAŠAT
ING. M. HOLČÍKOVÁ
B. NOMLIEROVÁ
ING. M. ĎUDOVIČ
M. KOMLIEŇ, AUT.ING.
ING. P. ŠKROVINA
ING. KOPPL

INGARCH. V. ŠAŠAT - AUTORIZOVANÝ ARCHITEKT
KOMPLEXNÉ ARCHITEKTONICKÉ A INŽINIERSKE SLUŽBY
KANCELÁRIA: 1. P. ČS 1134, 33, 905 01 SENICA
MOBIL: 0908415493