


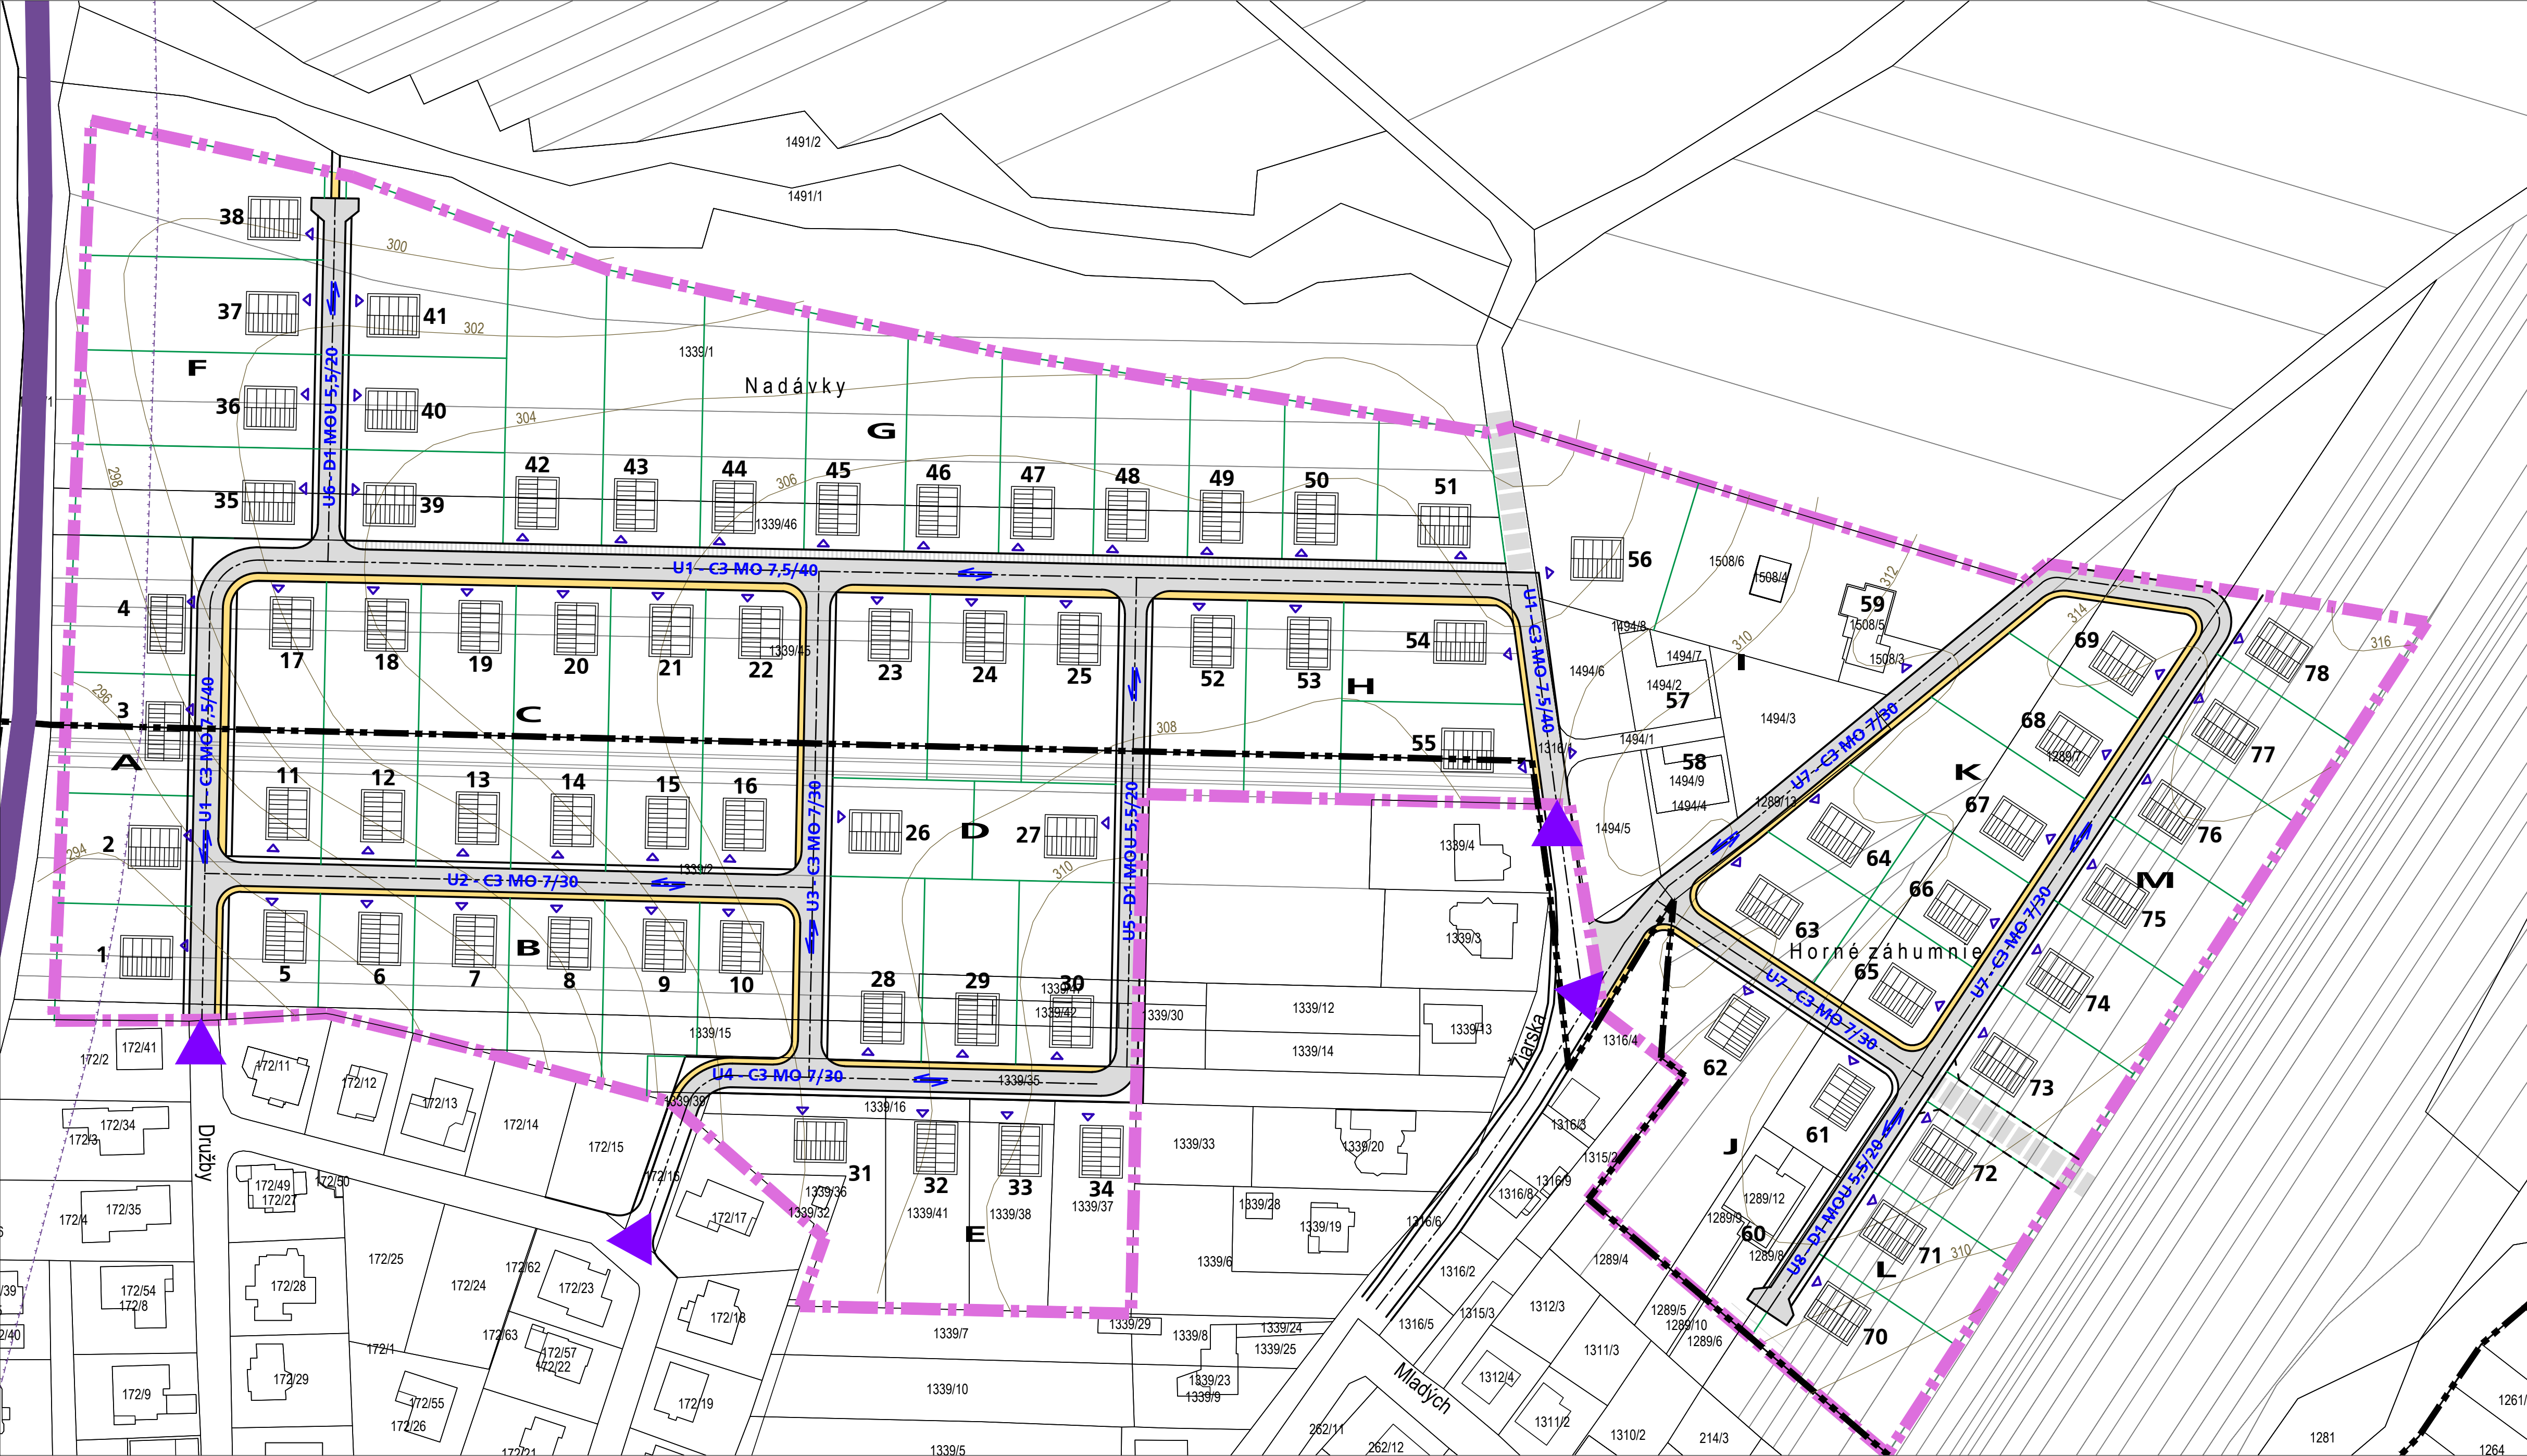

- LEGENDA
- HRANICA RIEŠENÉHO ÚZEMIA ZÓNY
 - HRANICA ZASTAVANÉHO ÚZEMIA OBCE
 - NAVRHOVANÉ HRANICE POZEMKOV
 - 1 OZNAČENIE POZEMKU PRE RODINNÝ DOM (1-78)
 - A OZNAČENIE PRIESTOROVÉHO CELKU (A-M)
 - MIESTNE A UPOKOJENÉ KOMUNIKÁCIE
 - CHODNÍKY PRE CHODCOV
 - ODSTAVNÝ PRUH SO ZELEŇOU
 - OSI KOMUNIKÁCIÍ
 - U1 OZNAČENIE ÚSEKU KOMUNIKÁCIE
 - C3 FUNKČNÁ TRIEDA KOMUNIKÁCIE
 - MO 7/30 KATEGÓRIA KOMUNIKÁCIE
 - ▶ VSTUPY DO OBJEKTOV
 - REZERVA PRE DOPRAVNÉ PREPOJENIE
 - ← SMER PREMÁVKY
 - ▶ BOD DOPRAVNÉHO NAPOJENIA ZÓNY
 - EXISTUJÚCA ŽELEZNÍČNA TRÁŤ
 - OCHRANNÉ PÁSMO ŽELEZNICE

ÚZEMNÝ PLÁN OBYTNEJ ZÓNY V NEDOŽEROCH-BREZANOCH

OBSTARÁVATEL: OBEC NEDOŽERY-BREZANY
OSO: Ing. ROMAN VESELY
SPRACOVATEL: EkoPlán, s.r.o.
HL. RIEŠITEĽ: doc. Ing. arch. JAROSLAV COPLÁK, PhD.
SPOLUPRÁCA: Ing. PETER KLÚČIK
MIERKA: 1: 1000 / DÁTUM: 2017



3. Výkres verejnej dopravnej vybavenosti