


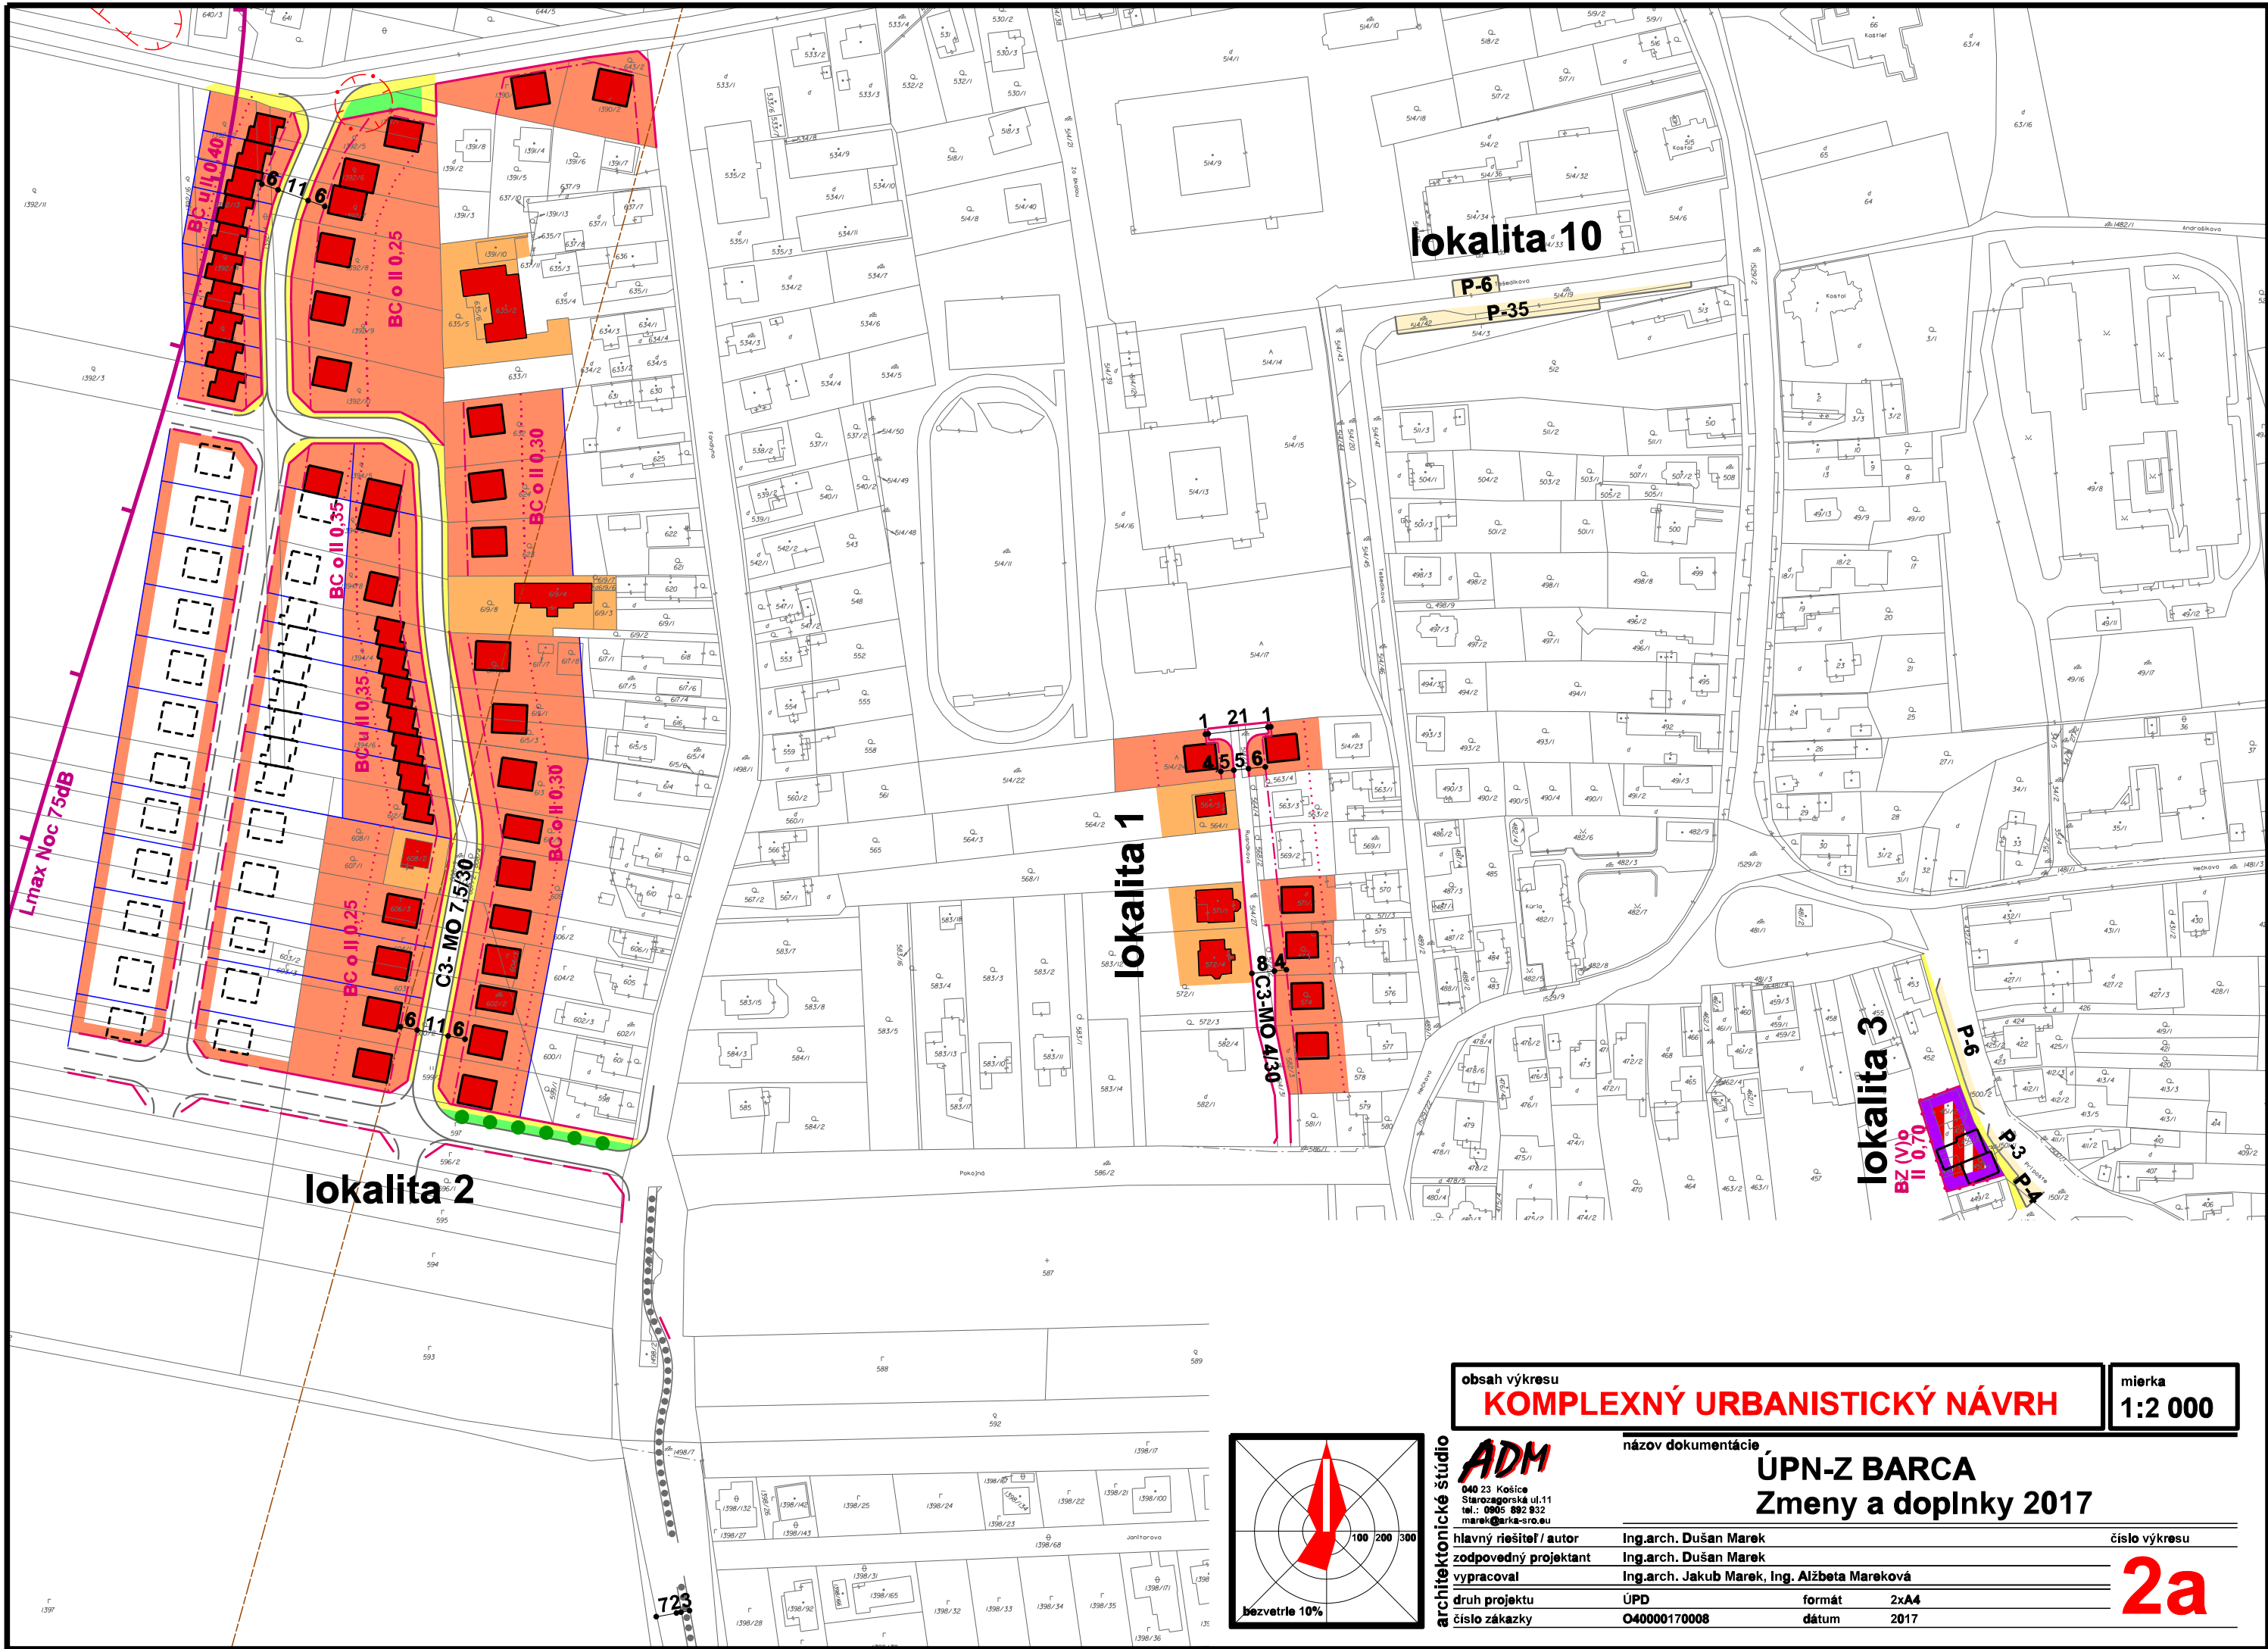

obsah výkresu

KOMPLEXNÝ URBANISTICKÝ NÁVRH

040 23 Košice
Starozagorská ul.11
tel.: 0905 892 932
marek@arka-sro.eu

ADM

názov dokumentácie

ÚPN-Z BARCA
Zmeny a doplnky 2017

hlavný riešiteľ / autor

Ing.arch. Dušan Marek

zodpovedný projektant

Ing.arch. Dušan Marek

vypracoval

Ing.arch. Jakub Marek, Ing. Alžbeta Mareková

druh projektu

ÚPD

číslo zákazky

O40000170008

formát

2xA4

dátum

2017

číslo výkresu

2a