



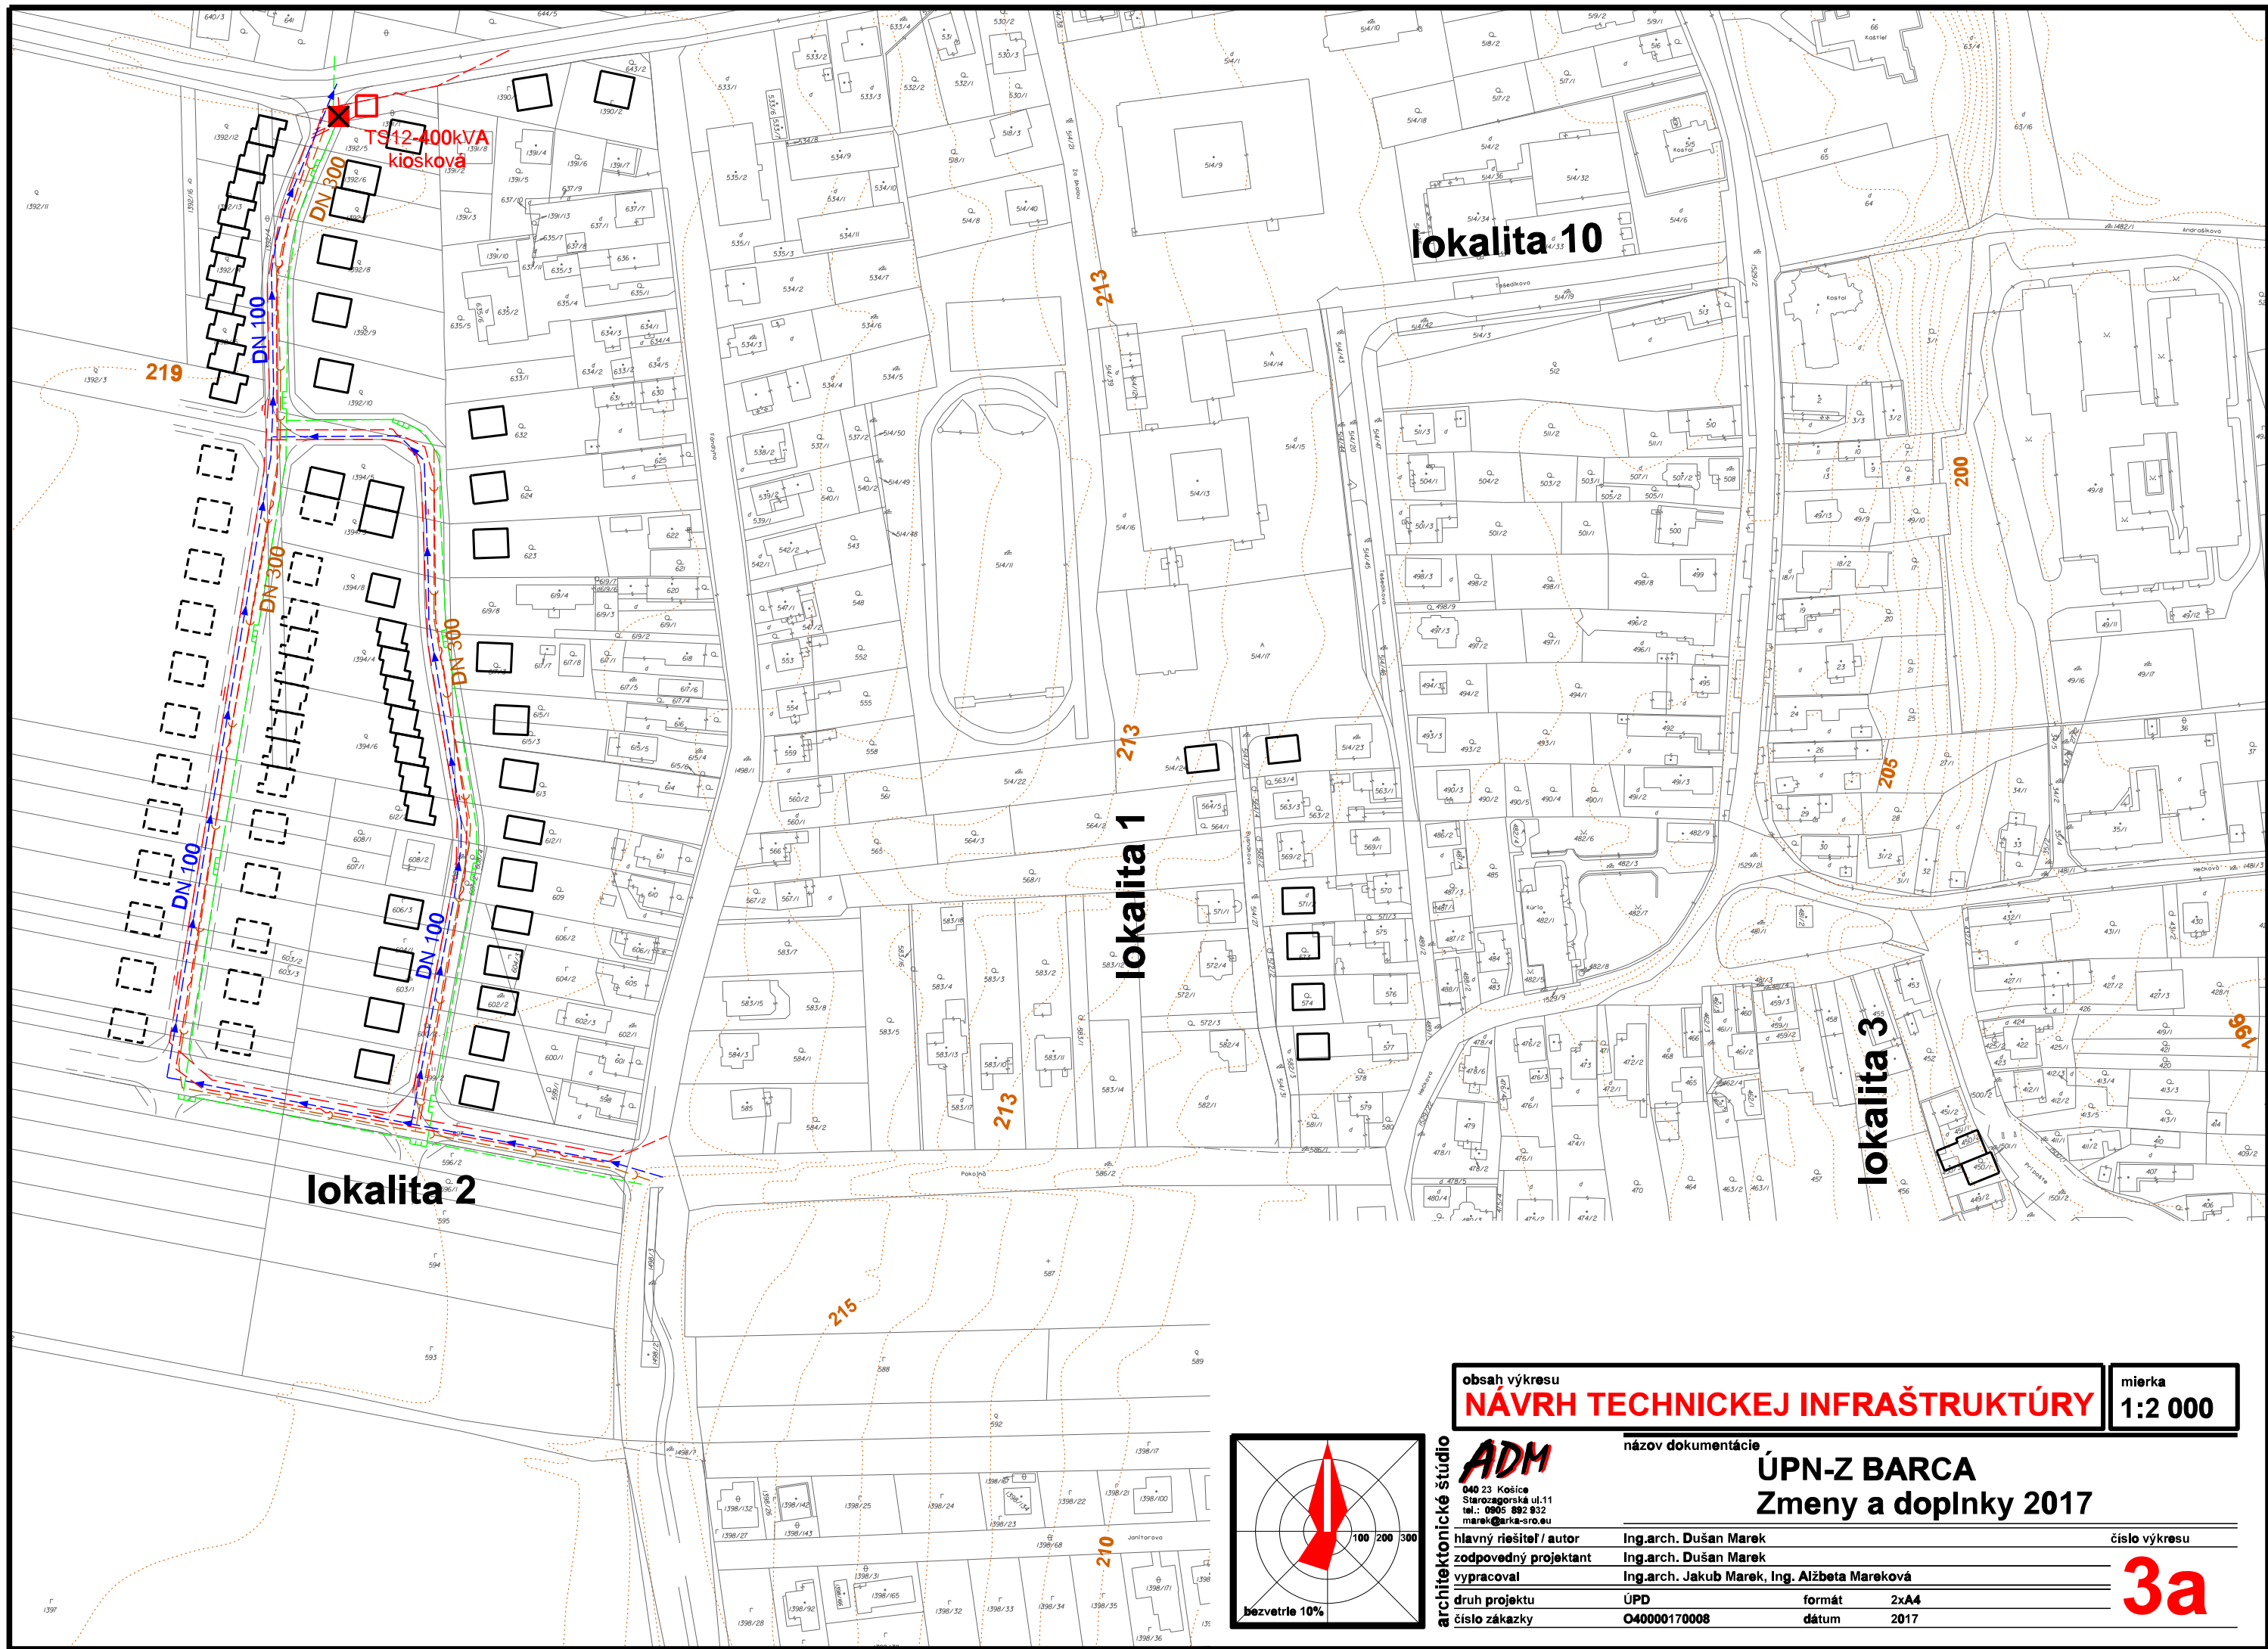

|                                        |  |                                              |  |
|----------------------------------------|--|----------------------------------------------|--|
| obsah výkresu                          |  | mierka                                       |  |
| <b>NÁVRH TECHNICKEJ INFRAŠTRUKTÚRY</b> |  | <b>1:2 000</b>                               |  |
| názov dokumentácie                     |  |                                              |  |
| <b>ÚPN-Z BARCA</b>                     |  |                                              |  |
| <b>Zmeny a doplnky 2017</b>            |  |                                              |  |
| hlavný riešiteľ / autor                |  | Ing.arch. Dušan Marek                        |  |
| zodpovedný projektant                  |  | Ing.arch. Dušan Marek                        |  |
| vypracoval                             |  | Ing.arch. Jakub Marek, Ing. Alžbeta Mareková |  |
| druh projektu                          |  | ÚPD                                          |  |
| číslo zákazky                          |  | 040000170008                                 |  |
| formát                                 |  | 2xA4                                         |  |
| dátum                                  |  | 2017                                         |  |
| číslo výkresu                          |  | <b>3a</b>                                    |  |

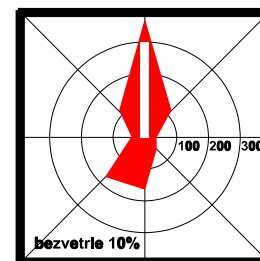

architektonické štúdio

**ADM**  
040 23 Košice  
Starozagorská ul.11  
tel.: 0005 992 932  
marek@arka-sro.eu