


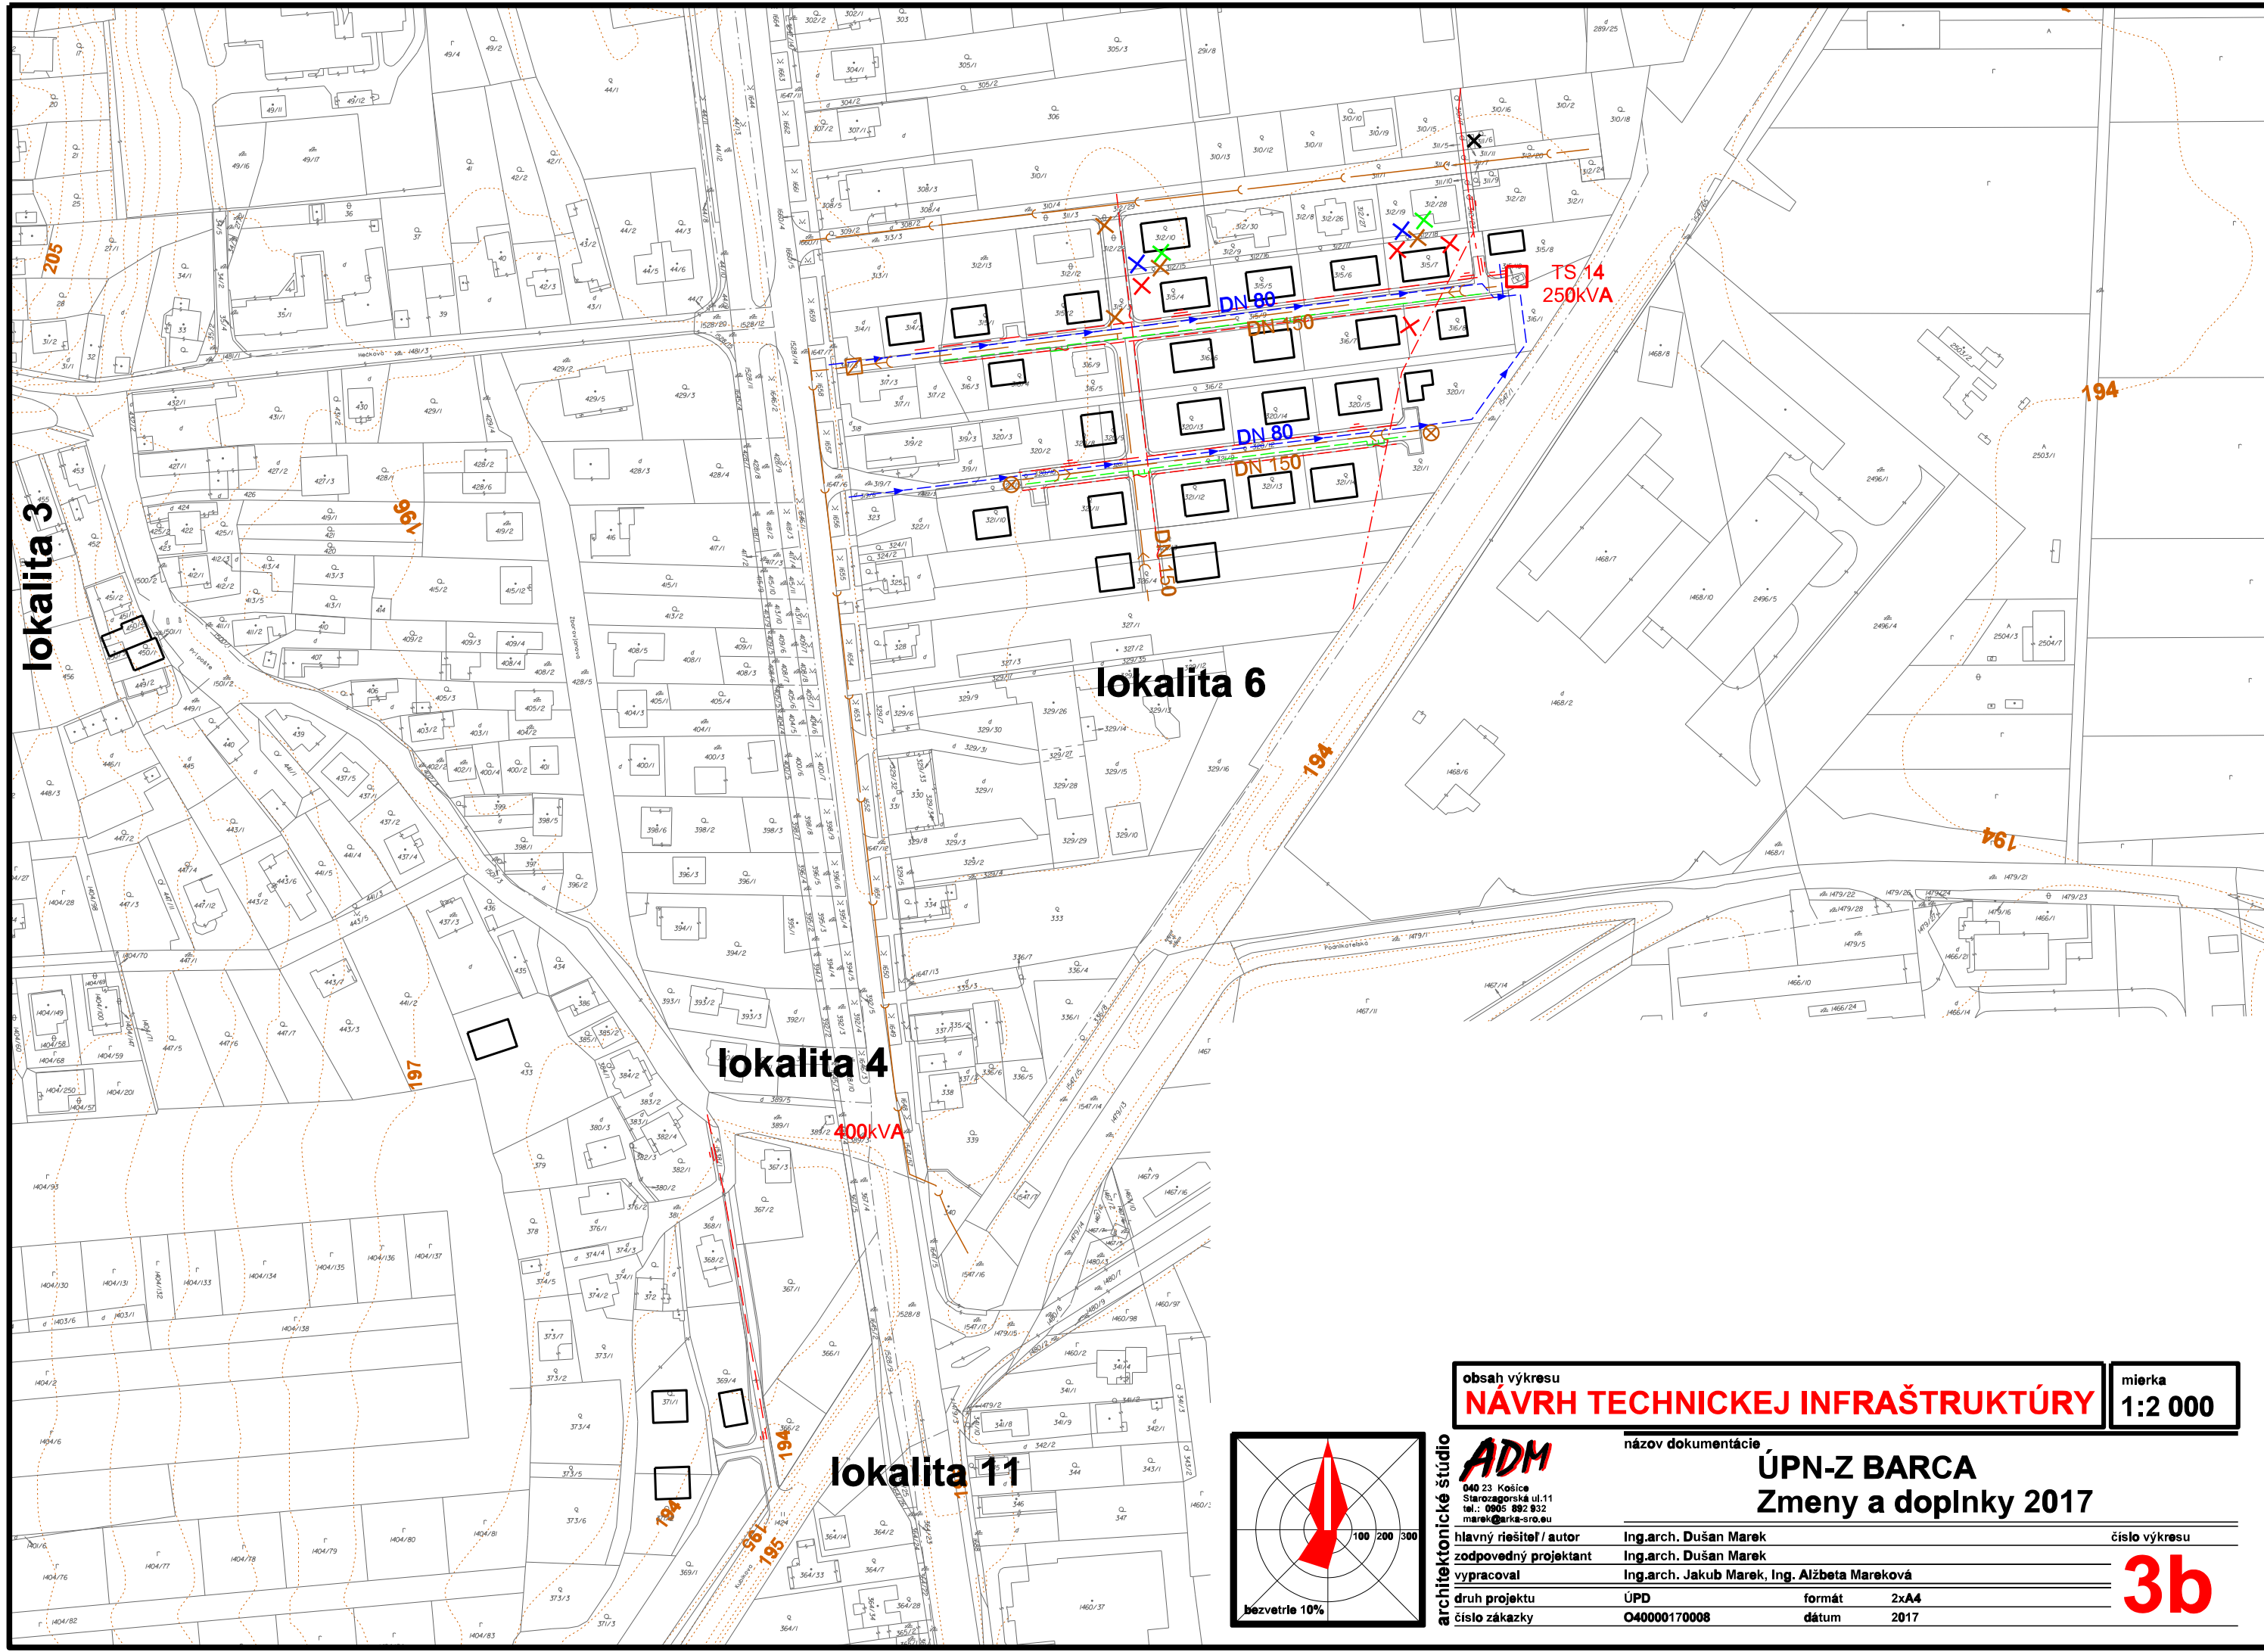

obsah výkresu

NÁVRH TECHNICKEJ INFRAŠTRUKTÚRY

mierka

1:2 000

názov dokumentácie

ÚPN-Z BARCA

Zmeny a doplnky 2017

architektonické štúdio

ADM

040 23 Košice
Starozagorská ul.11
tel.: 0005 992 932
marek@arka-sro.eu

hlavný riešiteľ / autor

Ing.arch. Dušan Marek

zodpovedný projektant

Ing.arch. Dušan Marek

vypracoval

Ing.arch. Jakub Marek, Ing. Alžbeta Mareková

druh projektu

ÚPD

formát

2xA4

číslo zákazky

O40000170008

dátum

2017

číslo výkresu

3b