


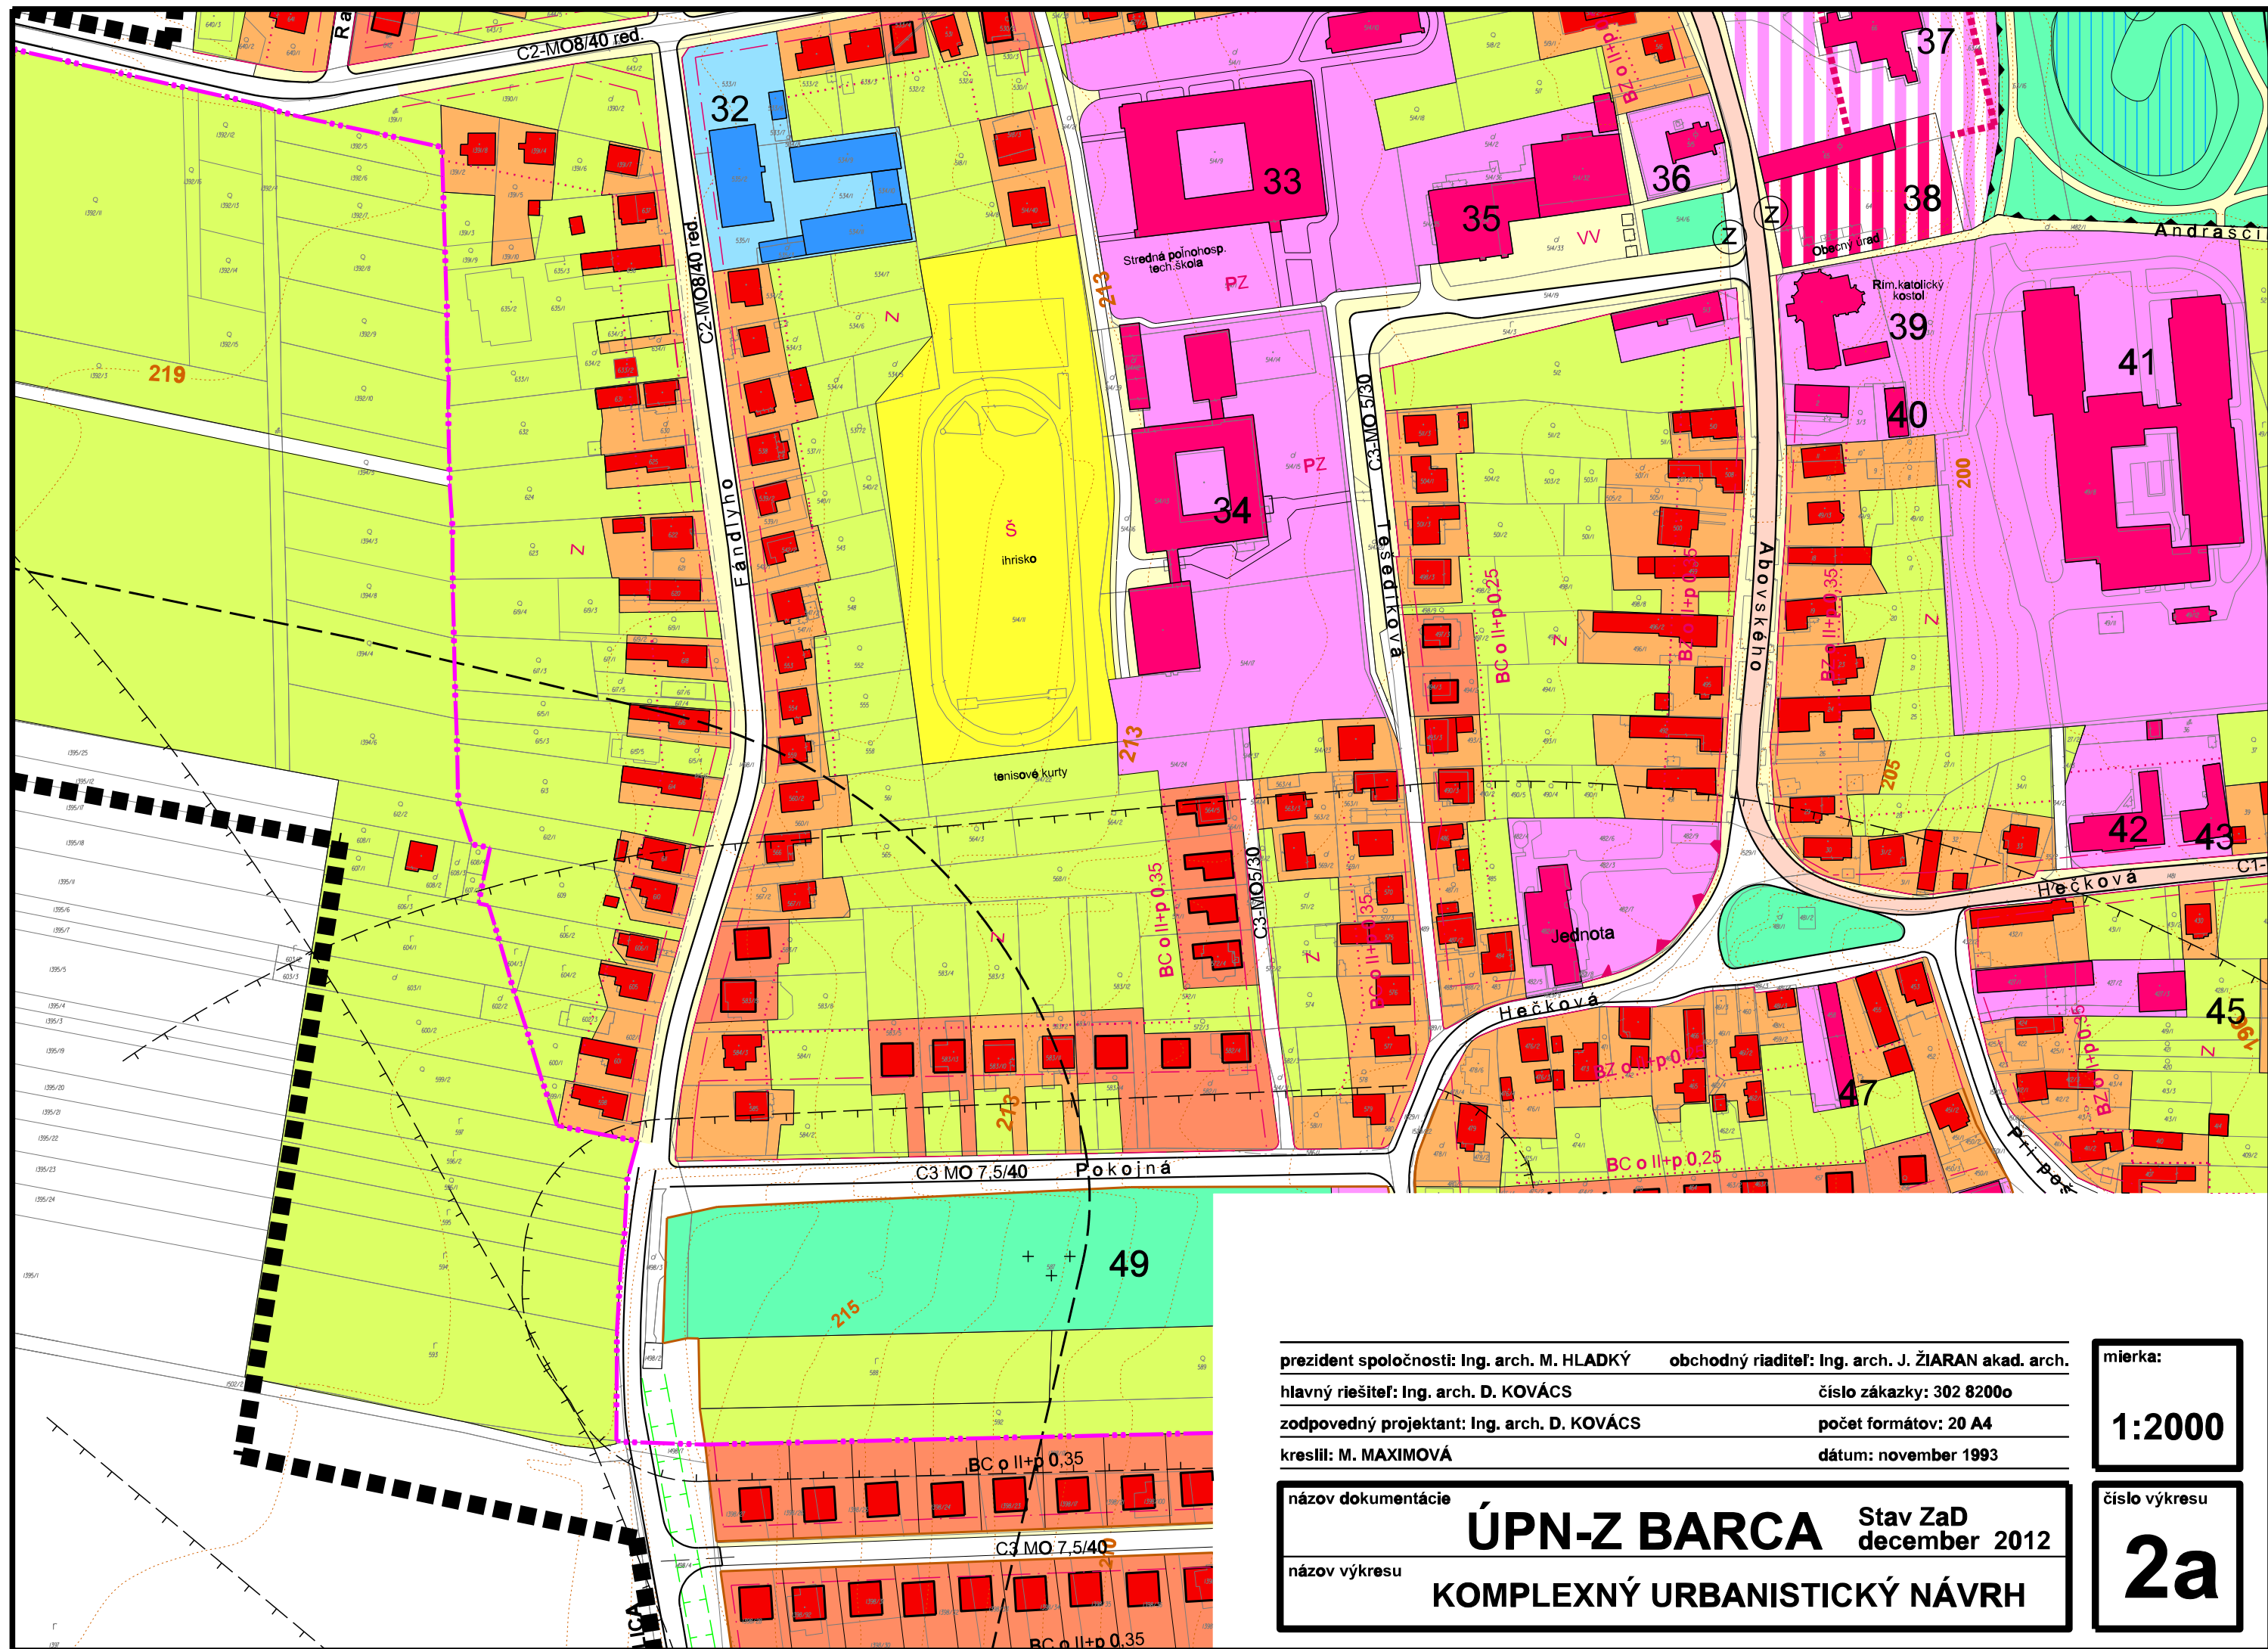

prezident spoločnosti: Ing. arch. M. HLADKÝ obchodný riaditeľ: Ing. arch. J. ŽIARAN akad. arch.
hlavný riešiteľ: Ing. arch. D. KOVÁCS číslo zákazky: 302 8200o
zodpovedný projektant: Ing. arch. D. KOVÁCS počet formátov: 20 A4
kreslil: M. MAXIMOVÁ dátum: november 1993

názov dokumentácie **ÚPN-Z BARCA** Stav ZaD december 2012
názov výkresu **KOMPLEXNÝ URBANISTICKÝ NÁVRH**

mierka:
1:2000

číslo výkresu
2a