


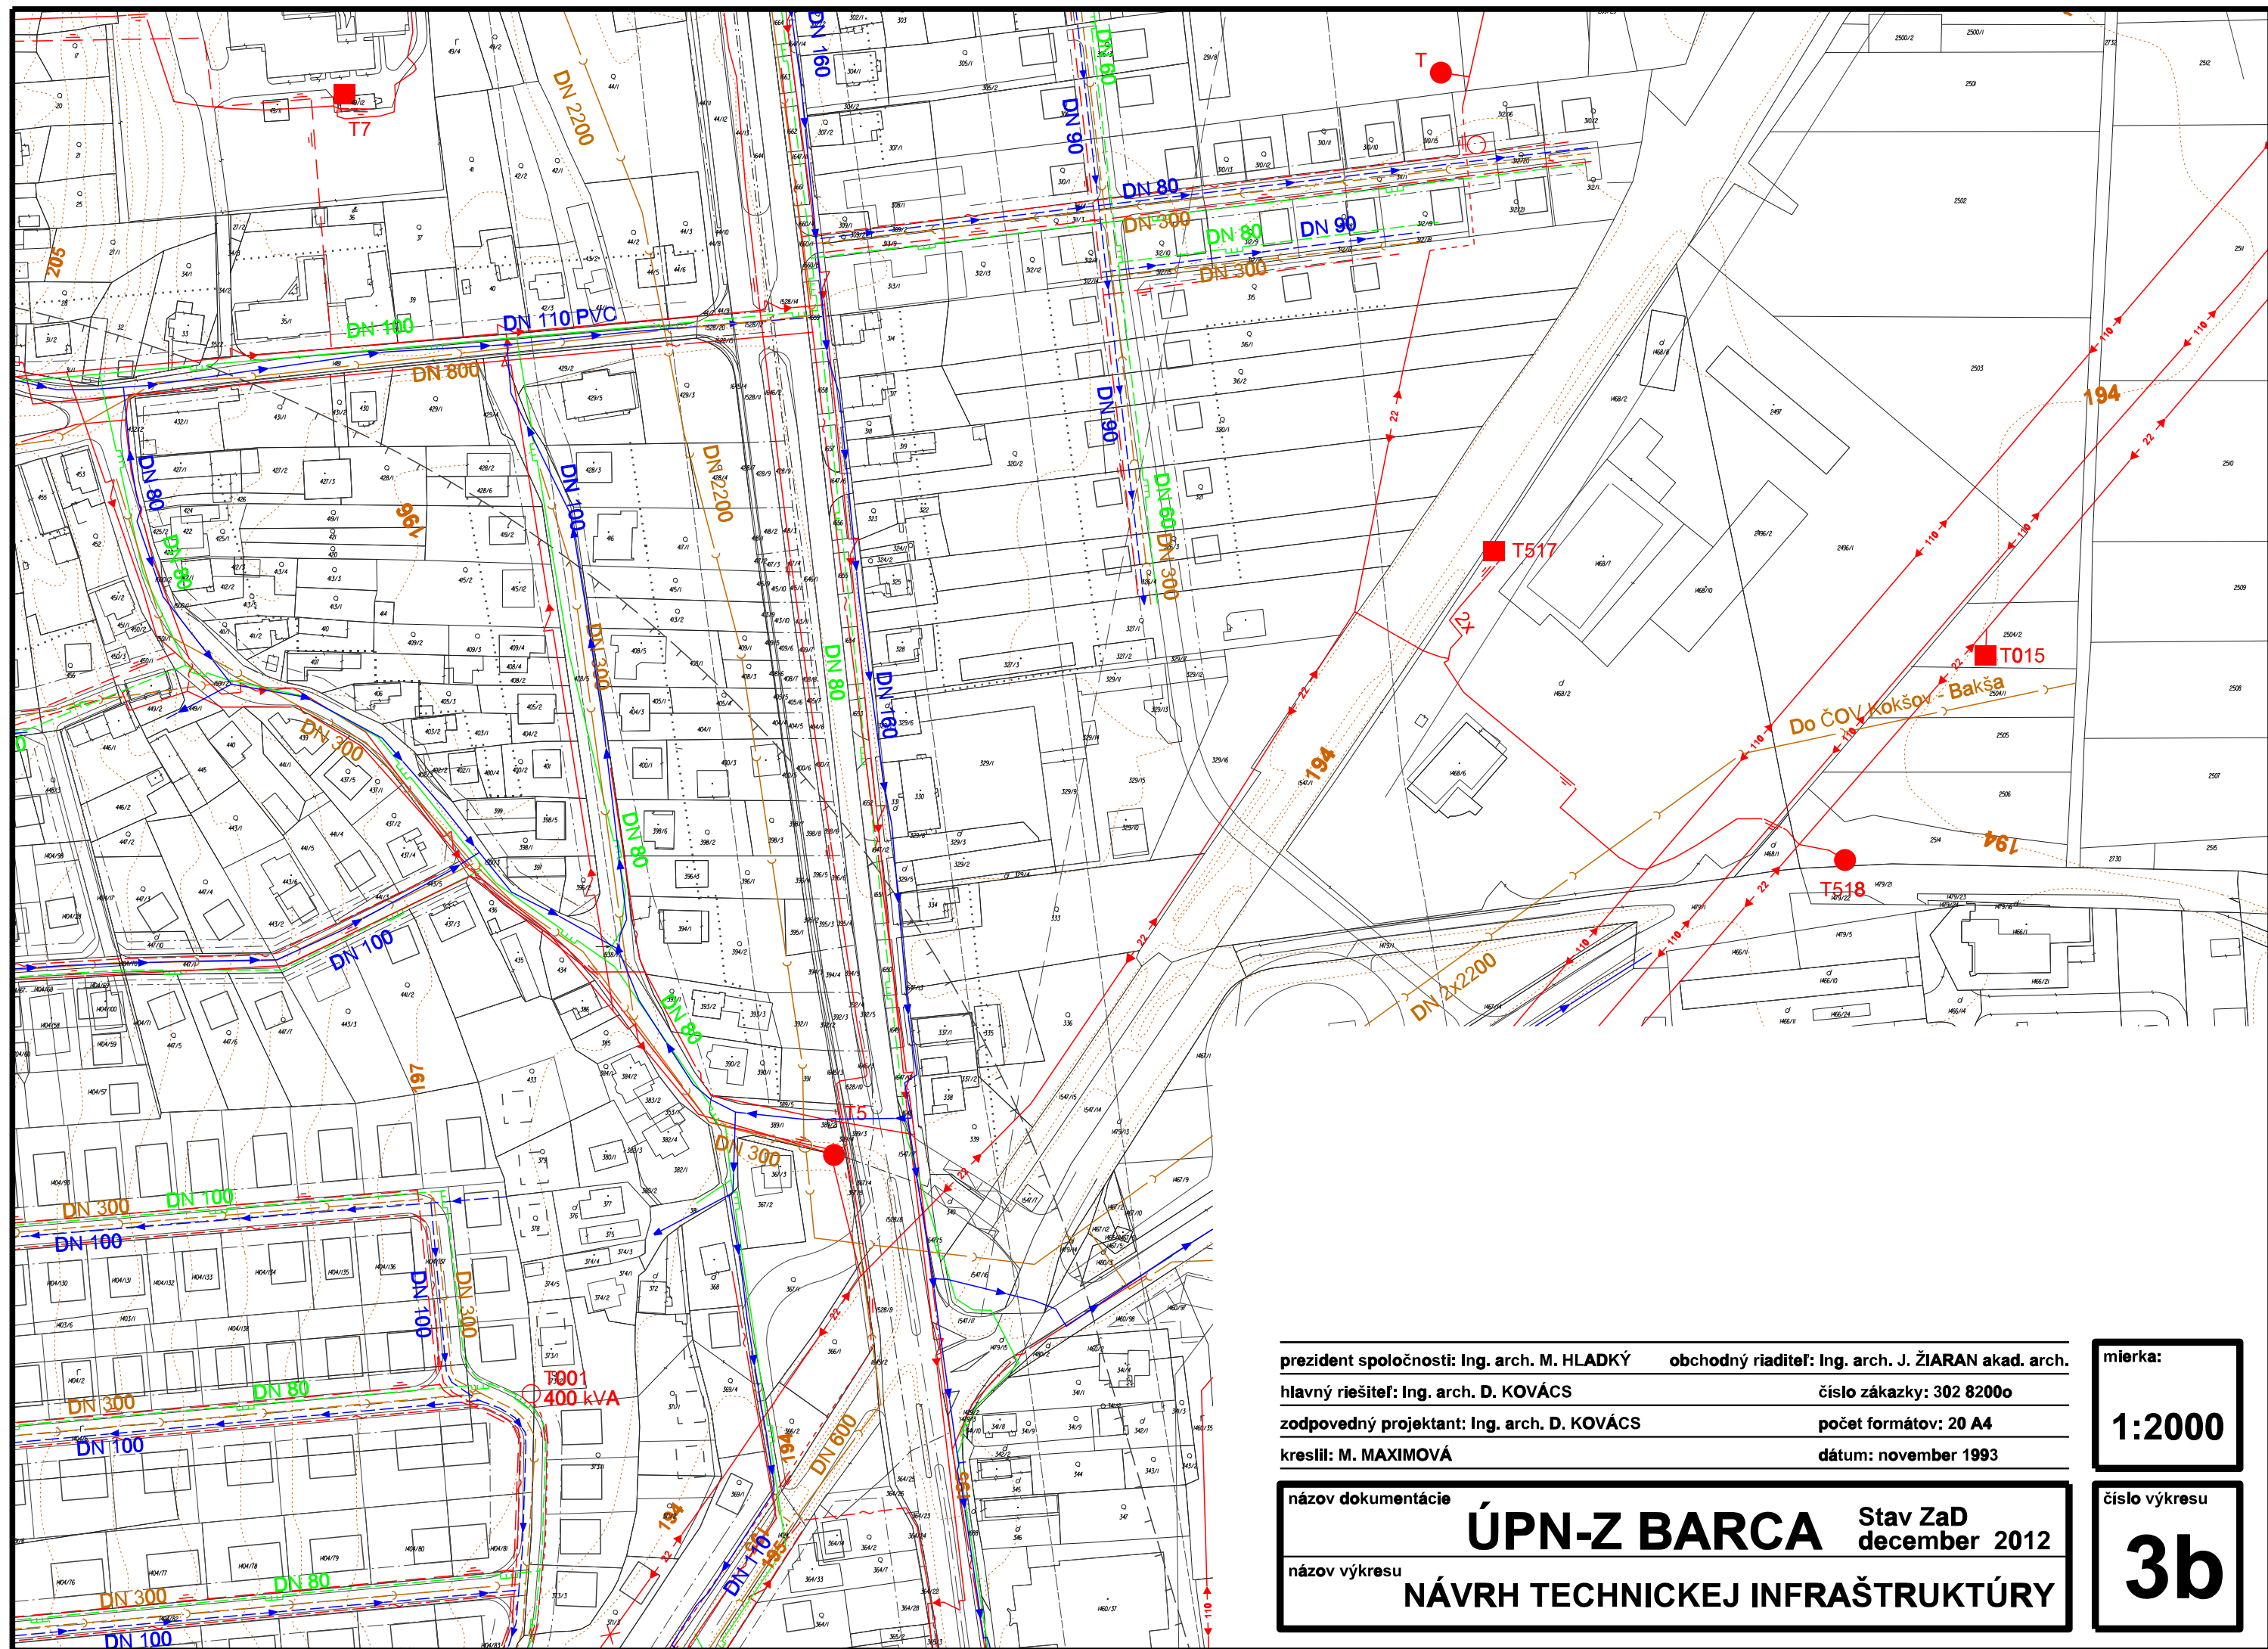

prezident spoločnosti: Ing. arch. M. HLADKÝ	obchodný riaditeľ: Ing. arch. J. ŽIARAN akad. arch.
hlavný riešiteľ: Ing. arch. D. KOVÁCS	číslo zákazky: 302 82000
zodpovedný projektant: Ing. arch. D. KOVÁCS	počet formátov: 20 A4
kreslil: M. MAXIMOVÁ	dátum: november 1993

názov dokumentácie	ÚPN-Z BARCA	Stav ZaD
názov výkresu	NÁVRH TECHNICKEJ INFRAŠTRUKTÚRY	december 2012

mierka:
1:2000

číslo výkresu
3b