


# ÚZEMNÝ PLÁN OBCE DUBOVÁ



ČISTOPIS NÁVRHU ÚPN - OBCE  
KOMPLEXNÝ NÁVRH PRIESTOROVÉHO USPORIADANIA A FUNKČNÉHO VYUŽÍVANIA ÚZEMIA

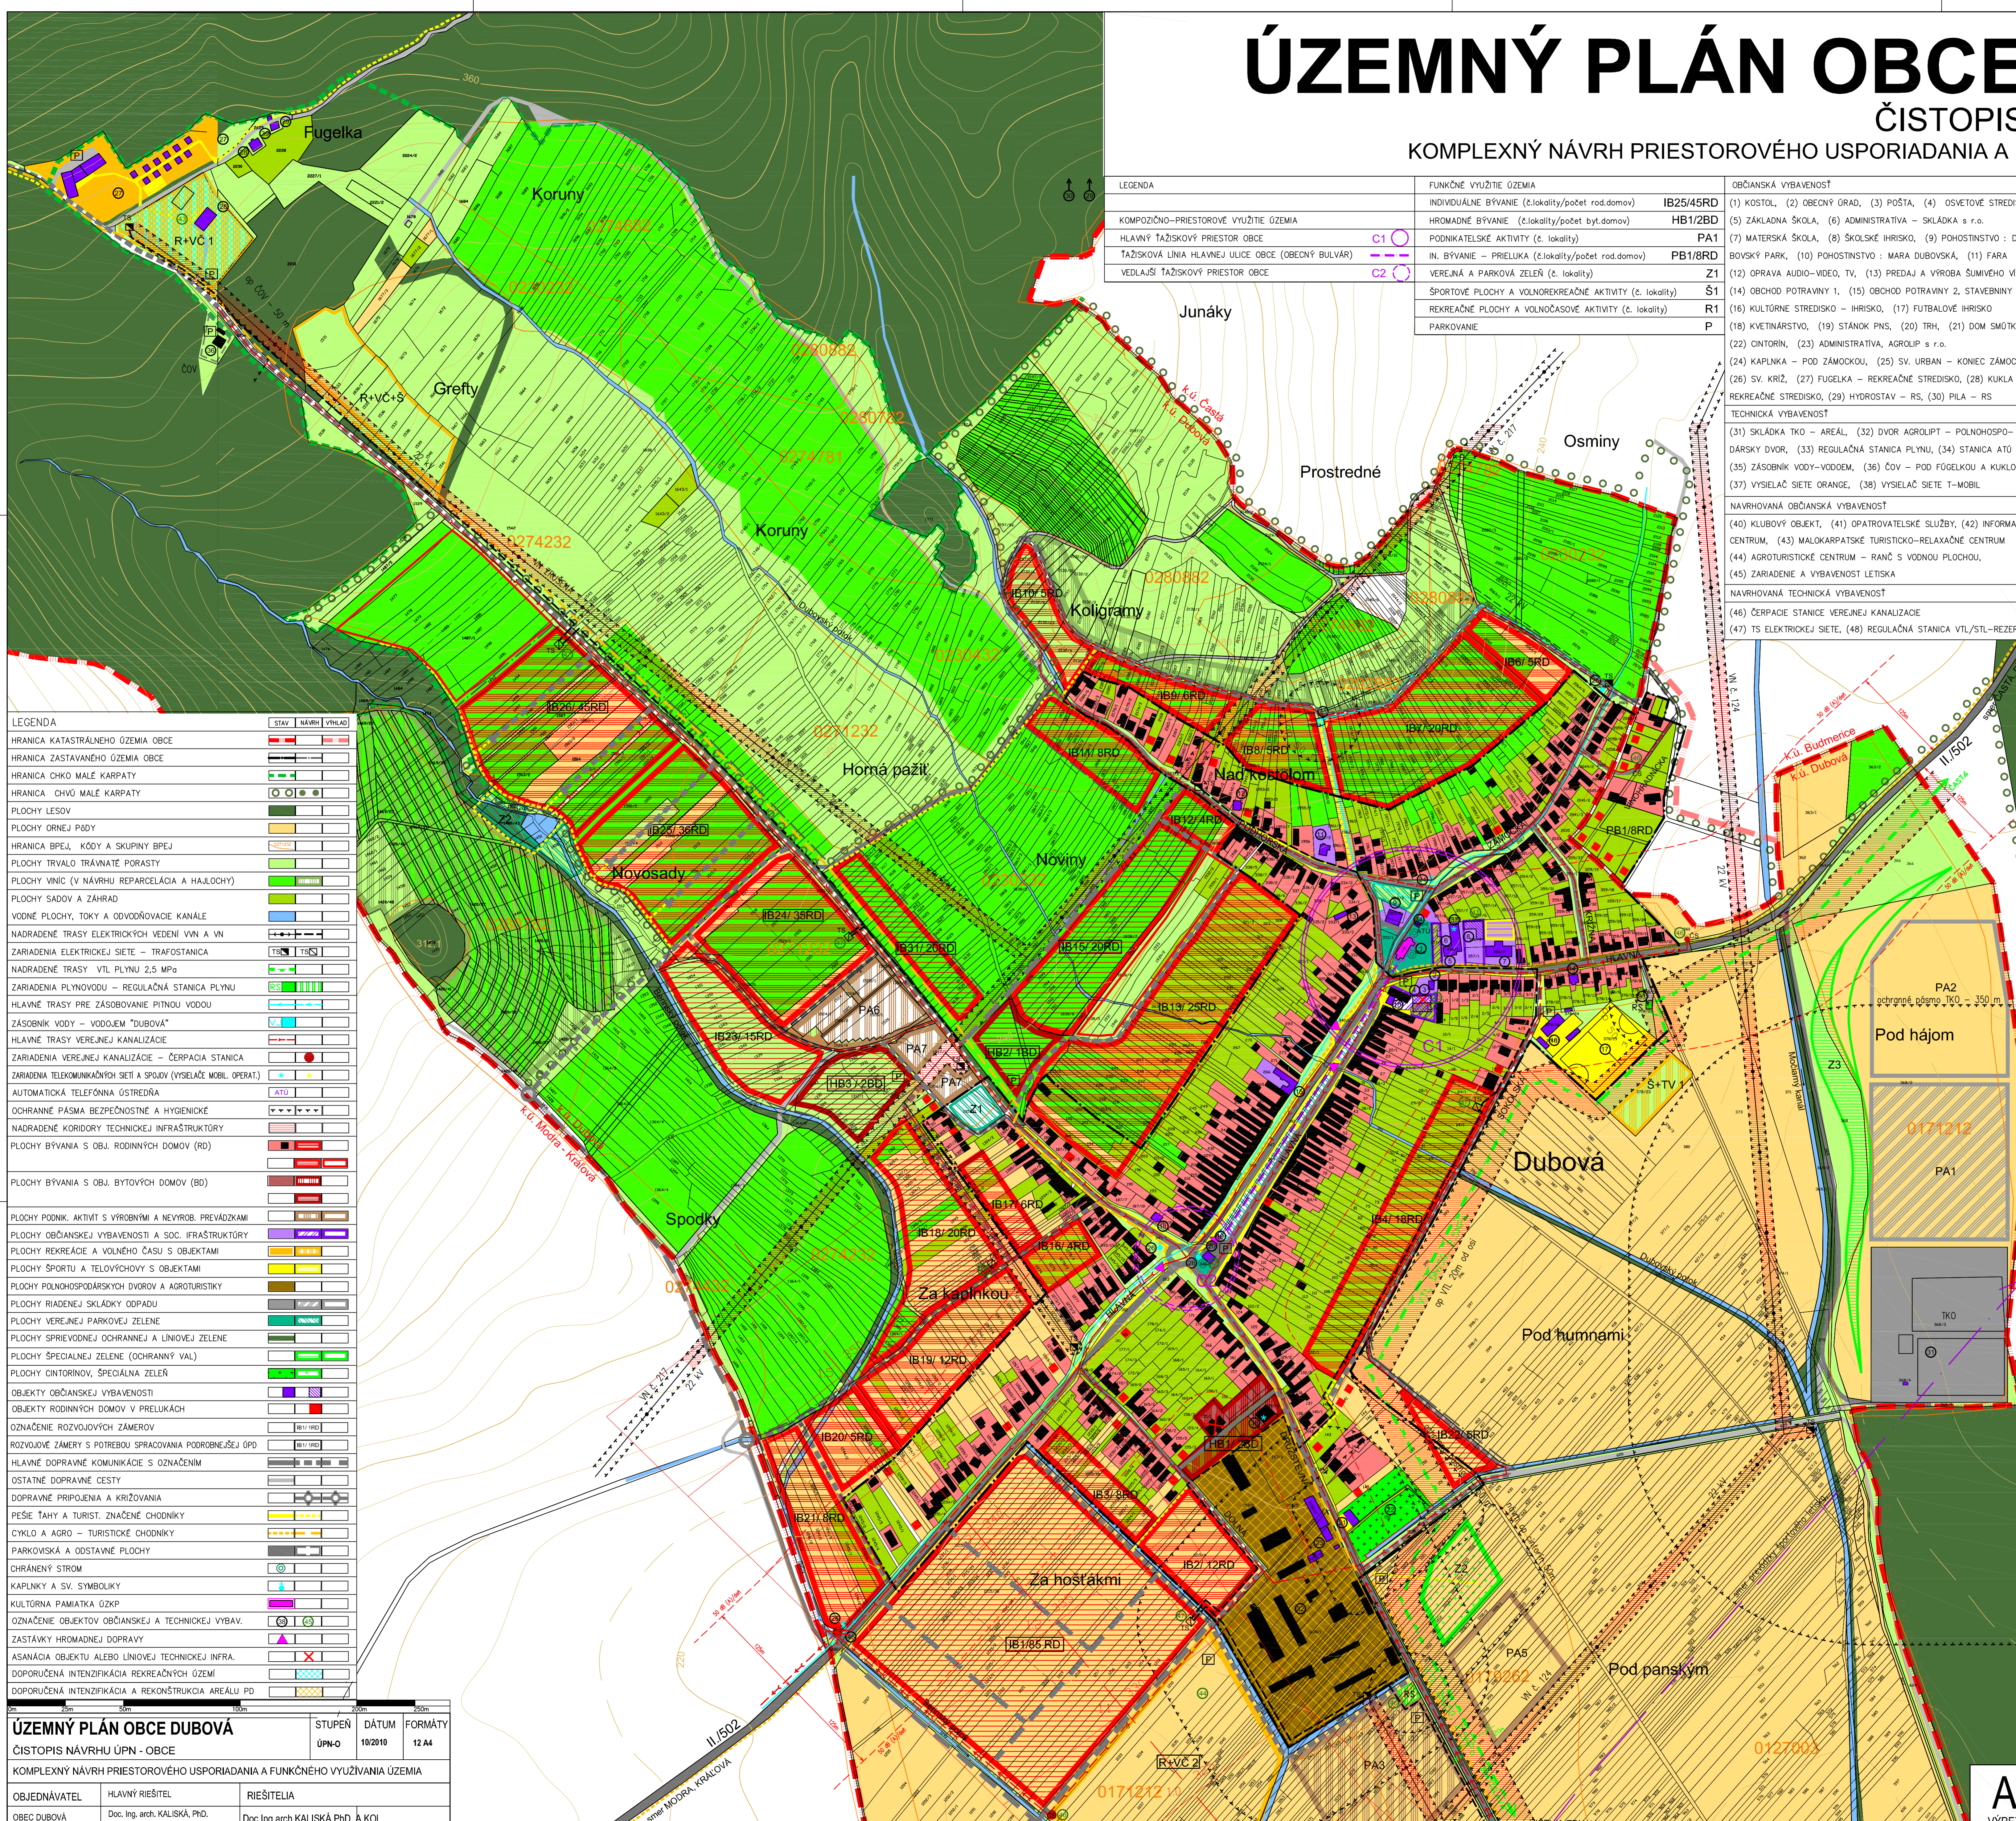

LEGENDA	FUNKČNÉ VYUŽITIE ÚZEMIA	OBČIANSKÁ VYBAVENOSŤ
KOMPOZIČNO-PRIESTOROVÉ VYUŽITIE ÚZEMIA	INDIVIDUÁLNE BÝVANIE (č. lokality/počet rod.domov) <b>IB25/45RD</b>	(1) KOSTOL, (2) OBECNÝ GRAD, (3) POŠTA, (4) OSVETOVÉ STREDISKO
HLAVNÝ ŤAŽISKOVÝ PRIESTOR OBCE	HROMADNÉ BÝVANIE (č. lokality/počet byt.domov) <b>HB1/2BD</b>	(5) ZÁKLADNÁ ŠKOLA, (6) ADMINISTRATÍVA – SKLÁDKA s r.o.
ŤAŽISKOVÁ LÍNIA HLAVNEJ ULICE OBCE (OBECNÝ BULVÁR)	PODNIKATELSKÉ AKTIVITY (č. lokality) <b>PA1</b>	(7) MATERSKÁ ŠKOLA, (8) ŠKOLSKÉ HRISKO, (9) POHOSŤOVNÍSTVO : DU-BOVSKÝ PARK, (10) POHOSŤOVNÍSTVO : MĀRA DUBOVSKĀ, (11) FARA
VEĽKÁŠI ŤAŽISKOVÝ PRIESTOR OBCE	IN. BÝVANIE – PRIELUKA (č. lokality/počet rod.domov) <b>PB1/8RD</b>	(12) OPRAVA AUDIO-VIDEO, TV, (13) PREDAJ A VÝROBA SUMIHOVÉHO VINA
	VEREJNÁ A PARKOVÁ ZELEN' (č. lokality) <b>Z1</b>	(14) OBCHOD POTRAVINY 1, (15) OBCHOD POTRAVINY 2, STAVEBNINY
	ŠPORTOVÉ PLOCHY A VOLNOREKREAČNÉ AKTIVITY (č. lokality) <b>S1</b>	(16) KULTÚRNE STREDISKO – HRISKO, (17) FUTBALOVÉ HRISKO
	REKREAČNÉ PLOCHY A VOLNOČASOVÉ AKTIVITY (č. lokality) <b>R1</b>	(18) KULTÚRNE STREDISKO – HRISKO, (17) FUTBALOVÉ HRISKO
	PARKOVANIE <b>P</b>	(18) KULTÚRNE STREDISKO – HRISKO, (17) FUTBALOVÉ HRISKO
		(19) KVINÁRSTVO, (19) STÁNK PMS, (20) TRH, (21) DOM SMŮTKU
		(22) CINTORÍN, (23) ADMINISTRATÍVA, AGROLIP s r.o.
		(24) KAPLINKA – POD ZÁMOCKOU, (25) SV. URBAN – KONIEC ZÁMOCKEJ
		(26) SV. KRÍŽ, (27) FUGELKA – REKREAČNÉ STREDISKO, (28) KUKLA –
		REKREAČNÉ STREDISKO, (29) HYDROSTAV – RS, (30) PILA – RS
		TECHNICKÁ VYBAVENOSŤ
		(31) SKLÁDKA TKO – AREÁL, (32) DVOR AGROLIP – POLNHOŠPO-
		DĀRSKY DVOR, (33) REGULÁČNÁ STANICA PLYNU, (34) STANICA ATŮ
		(35) ZÁSOBNÍK VODY-VODOEM, (36) ČOV – POD FUGELKOU A KUKLOU
		(37) VYSIELAČ SIETE ORANGE, (38) VYSIELAČ SIETE T-MOBIL
		NAVHRVANÁ OBČIANSKÁ VYBAVENOSŤ
		(40) KLUBOVÝ OBJEKT, (41) ODPADOVATEĽSKÉ SLUŽBY, (42) INFORMAČNÉ
		CENTRUM, (43) MALOKARPATSKÉ TURISTICKO-RELAČNÉ CENTRUM
		(44) AGROTURISTICKÉ CENTRUM – RANČ S VODNOU PLOCHOU,
		(45) ZARIADENIE A VYBAVENOSŤ LETISKÁ
		NAVHRVANÁ TECHNICKÁ VYBAVENOSŤ
		(46) ČERPACIE STANICE VEREJNEJ KANALIZÁCIE
		(47) TS ELEKTRICKEJ SIETE, (48) REGULÁČNÁ STANICA VTL/STL-REZERVA

LEGENDA	STAV	NÁVRH	VÝKLAD
HRANICA KATASTRÁLNEHO ÚZEMIA OBCE			
HRANICA ZASTAVANÉHO ÚZEMIA OBCE			
HRANICA CHKO MALÉ KARPATY			
HRANICA CHVO MALÉ KARPATY			
PLOCHY LESŮV			
PLOCHY ORNEJ PŮDY			
HRANICA BPEJ, KÓDY A SKUPINY BPEJ			
PLOCHY TRVALO TRÁVNATE PORASTY			
PLOCHY VNIČ (V NÁVRHU REPARCELÁCIA A HAJLOCHY)			
PLOCHY SADOV A ZÁHRAD			
VODNÉ PLOCHY, TOKY A ODVODŇOVACIE KANÁLE			
NADRADENÉ TRASY ELEKTRICKÝCH VEDENÍ VN A VN			
ZARIADENIA ELEKTRICKEJ SIETE – TRAFOSTANICA			
NADRADENÉ TRASY VTL PLYNU 2,5 MPa			
ZARIADENIA PLYNOVODU – REGULÁČNÁ STANICA PLYNU			
HLAVNÉ TRASY PRE ZÁSBOVANIE PITNOU VODOU			
ZÁSOBNÍK VODY – VODOJEM "DUBOVÁ"			
HLAVNÉ TRASY VEREJNEJ KANALIZÁCIE			
ZARIADENIA VEREJNEJ KANALIZÁCIE – ČERPACIA STANICA			
ZARIADENIA TELEKOMUNIKAČNÝCH SÍTI A SPOJŮV (VYSIELAČ MOBIL, OPERAT)			
AUTOMATICKÁ TELEFÓNNA ŮSTREDŇA			
OCHRANNÉ PÁSMO BEZPEČNOSTNÉ A HYGIENICKE			
NADRADENÉ KORIDORY TECHNICKÉJ INFRAŠTRUKTÚRY			
PLOCHY BÝVANIA S OBJ. RODINNÝCH DOMOV (RD)			
PLOCHY BÝVANIA S OBJ. BYTOVÝCH DOMOV (BD)			
PLOCHY PODNIK. AKTIVÍ S VÝROBNÍMI A NEVYROB. PREVÁDŽKAMI			
PLOCHY OBČIANSKEJ VYBAVENOSŤI A SOC. INFRAŠTRUKTÚRY			
PLOCHY REKREAČIE A VOLNÉHO ČASU S OBJEKTAMI			
PLOCHY ŠPORTU A TĚLOVÝCHOVY S OBJEKTAMI			
PLOCHY POLNHOŠPODĀRSKÝCH DVOROV A AGROTURISTIKY			
PLOCHY RIADENEJ SKLÁDKY ODPADŮV			
PLOCHY VEREJNEJ PARKOVÉJ ZELENĚ			
PLOCHY SPRIEVODNEJ OCHRANNEJ A LÍNIOVEJ ZELENĚ			
PLOCHY SPECIÁLNEJ ZELENĚ (OCHRANNÝ VAL)			
PLOCHY CINTORINŮV, SPECIÁLNA ZELEN'			
OBJEKTY OBČIANSKEJ VYBAVENOSŤI			
OBJEKTY RODINNÝCH DOMOV V PRELUKÁCH			
OZNAČENIE ROZVOJOVÝCH ZÁMERŮV			
ROZVOJOVÉ ZÁMERY S POTREBOU SPRACOVANIA PODROBNEŠU ŮPD			
HLAVNÉ DOPRAVNÉ KOMUNIKÁCIE S OZNAČENÍM			
OSTATNÉ DOPRAVNÉ CESTY			
DOPRAVNÉ PRÍPOJENIA A KRÍŽOVANIA			
PEŠIE ŤAHY A TURIST. ZNAČENÉ CHODNÍKY			
CYKLO A AGRO – TURISTICKÉ CHODNÍKY			
PARKOVISKÁ A ODSTAVNÉ PLOCHY			
CHRANENÝ STROM			
KAPLINKY A SV. SYMBOLIKY			
KULTÚRNA PAMIAŤKA ŮZKP			
OZNAČENIE OBJEKTŮV OBČIANSKEJ A TECHNICKÉJ VYBAV.			
ZASTÁVKY HROMADNEJ DOPRAVY			
ASANAČIA OBJEKTU ALEBO LÍNIOVEJ TECHNICKÉJ INFRA.			
DOPORUČENÁ INTENZIFIKÁCIA REKREAČNÝCH ŮZEMÍ			
DOPORUČENÁ INTENZIFIKÁCIA A REKONŠTRUKCIA AREÁLU PD			

<b>ÚZEMNÝ PLÁN OBCE DUBOVÁ</b>		
ČISTOPIS NÁVRHU ÚPN - OBCE		
STUPEN' ŮPN-O	DĀTUM	FORMĀTY
102010	12.04	12.44
KOMPLEXNÝ NÁVRH PRIESTOROVÉHO USPORIADANIA A FUNKČNÉHO VYUŽÍVANIA ÚZEMIA		
OBJEDNĀVATEĽ	HLAVNÝ RIEŠITĚĽ	RIEŠITĚĽIA
OBEC DUBOVĀ	Doc. Ing. arch. KALISKĀ, PHD.	Doc. Ing. arch. KALISKĀ, PHD., A. KOL.

