DUBOVÁ

ZMENY A DOPLNKY ÚZEMNÉHO PLÁNU 01/2016
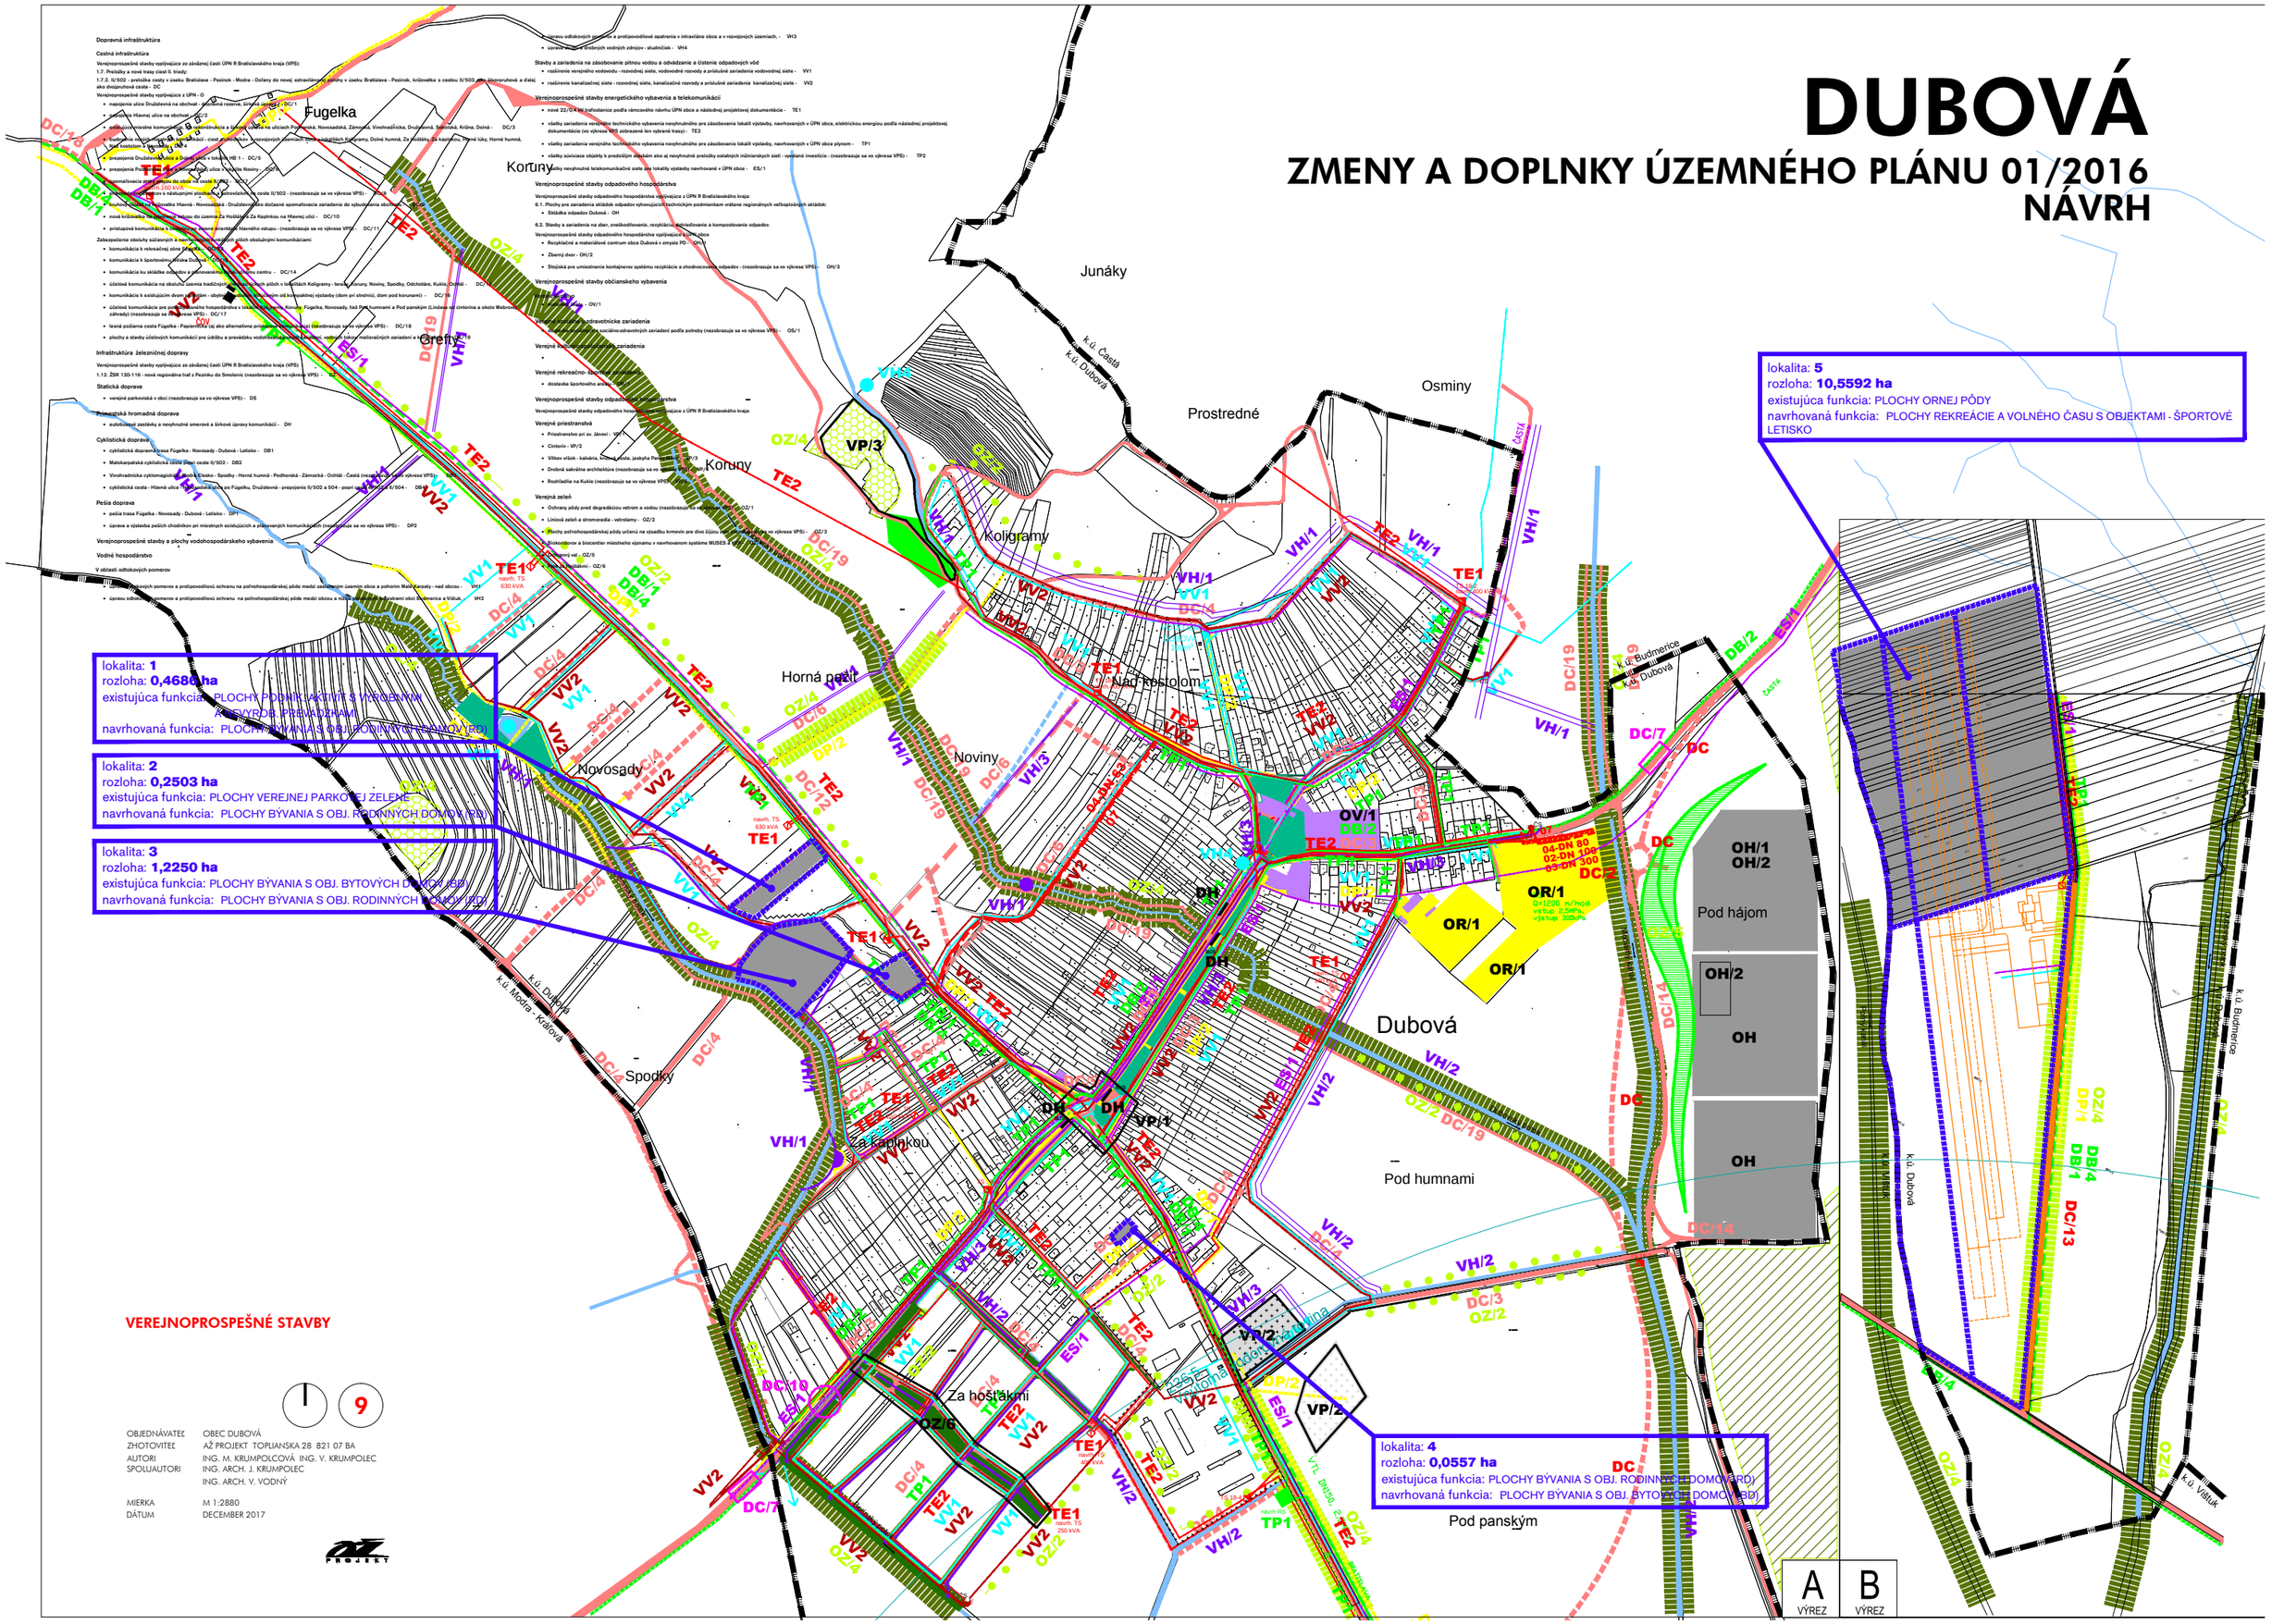
NÁVRH